

COMUNE DI MONCALIERI

piazza Vittorio Emanuele II, n.1
10024 - Moncalieri (TO)

oggetto

Layout sistemazione posti a sedere nel rispetto del
*Protocollo Salute & Sicurezza in emergenza sanitaria Covid-19 -
Linee Guida di indirizzo per riapertura attività ricreative*

indirizzo evento

CENTRO PLIFUNZONAE DON PIER GIORGIO FERRERO
via Santa Maria, 27
10024 - Moncalieri (TO)


tavola LAYOUT SEDUTE_Protocollo Covid19

scala 1:100 / 1:50

formato A0

data consegna 07/09/2020

orientamento

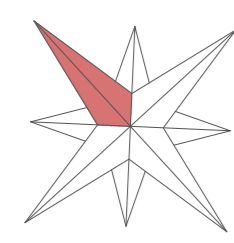

Richiedente PRO LOCO MONCALIERI
con patrocinio Comune Moncalieri

Elaborazione grafica




monica Gaude
architetto
Ph. +39 329 980 3305
M monica.gaude@gmail.com
P m.gaude@architettitorinopec.it




legenda

- AREA PALCO
- AREA PUBBLICO SPETTATORE
- AREA ATTESA pubblico per INGRESSO all'area
- POSTI A SEDERE INTERDETTI
- POSTI A SEDERE COPPIA
- POSTI A SEDERE SINGOLI
- POSTI LIBERI per PERSONE SU SEDIA A RUOTE
- PERCORSO DI INGRESSO SPETTATORI
- POPCORSO DI USCITA SPETTATORI

TOTALE POSTI A SEDERE SECONDO LAYOUT = 52 POSTI con distanziamento 1 METRO

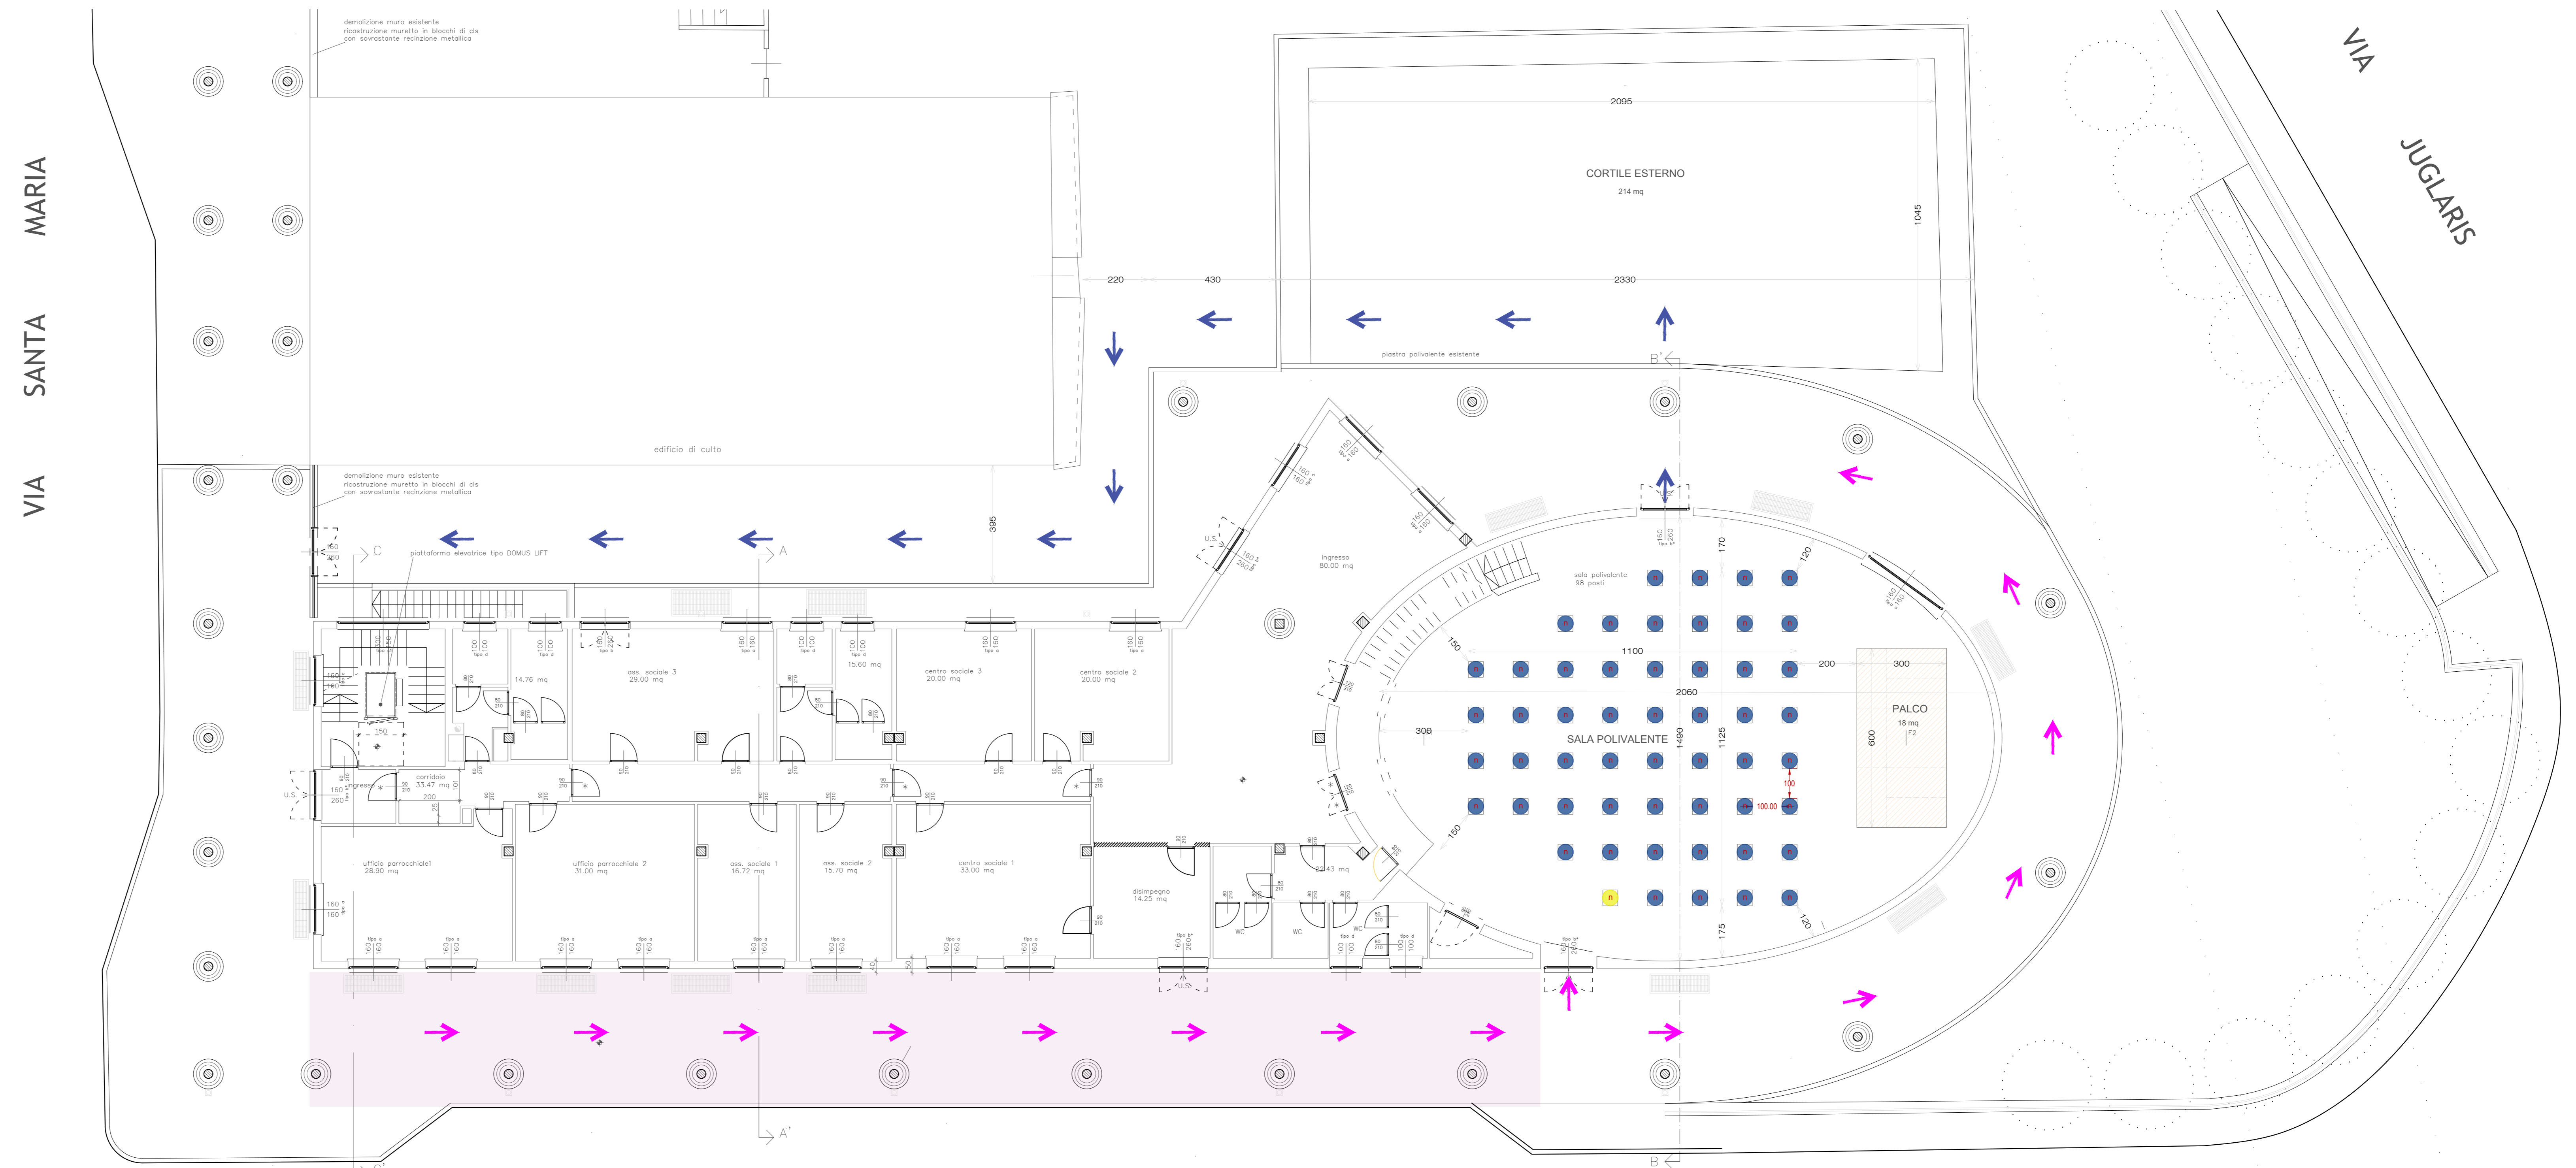

PIANTA PIANO TERRENO percorsi (1:100)

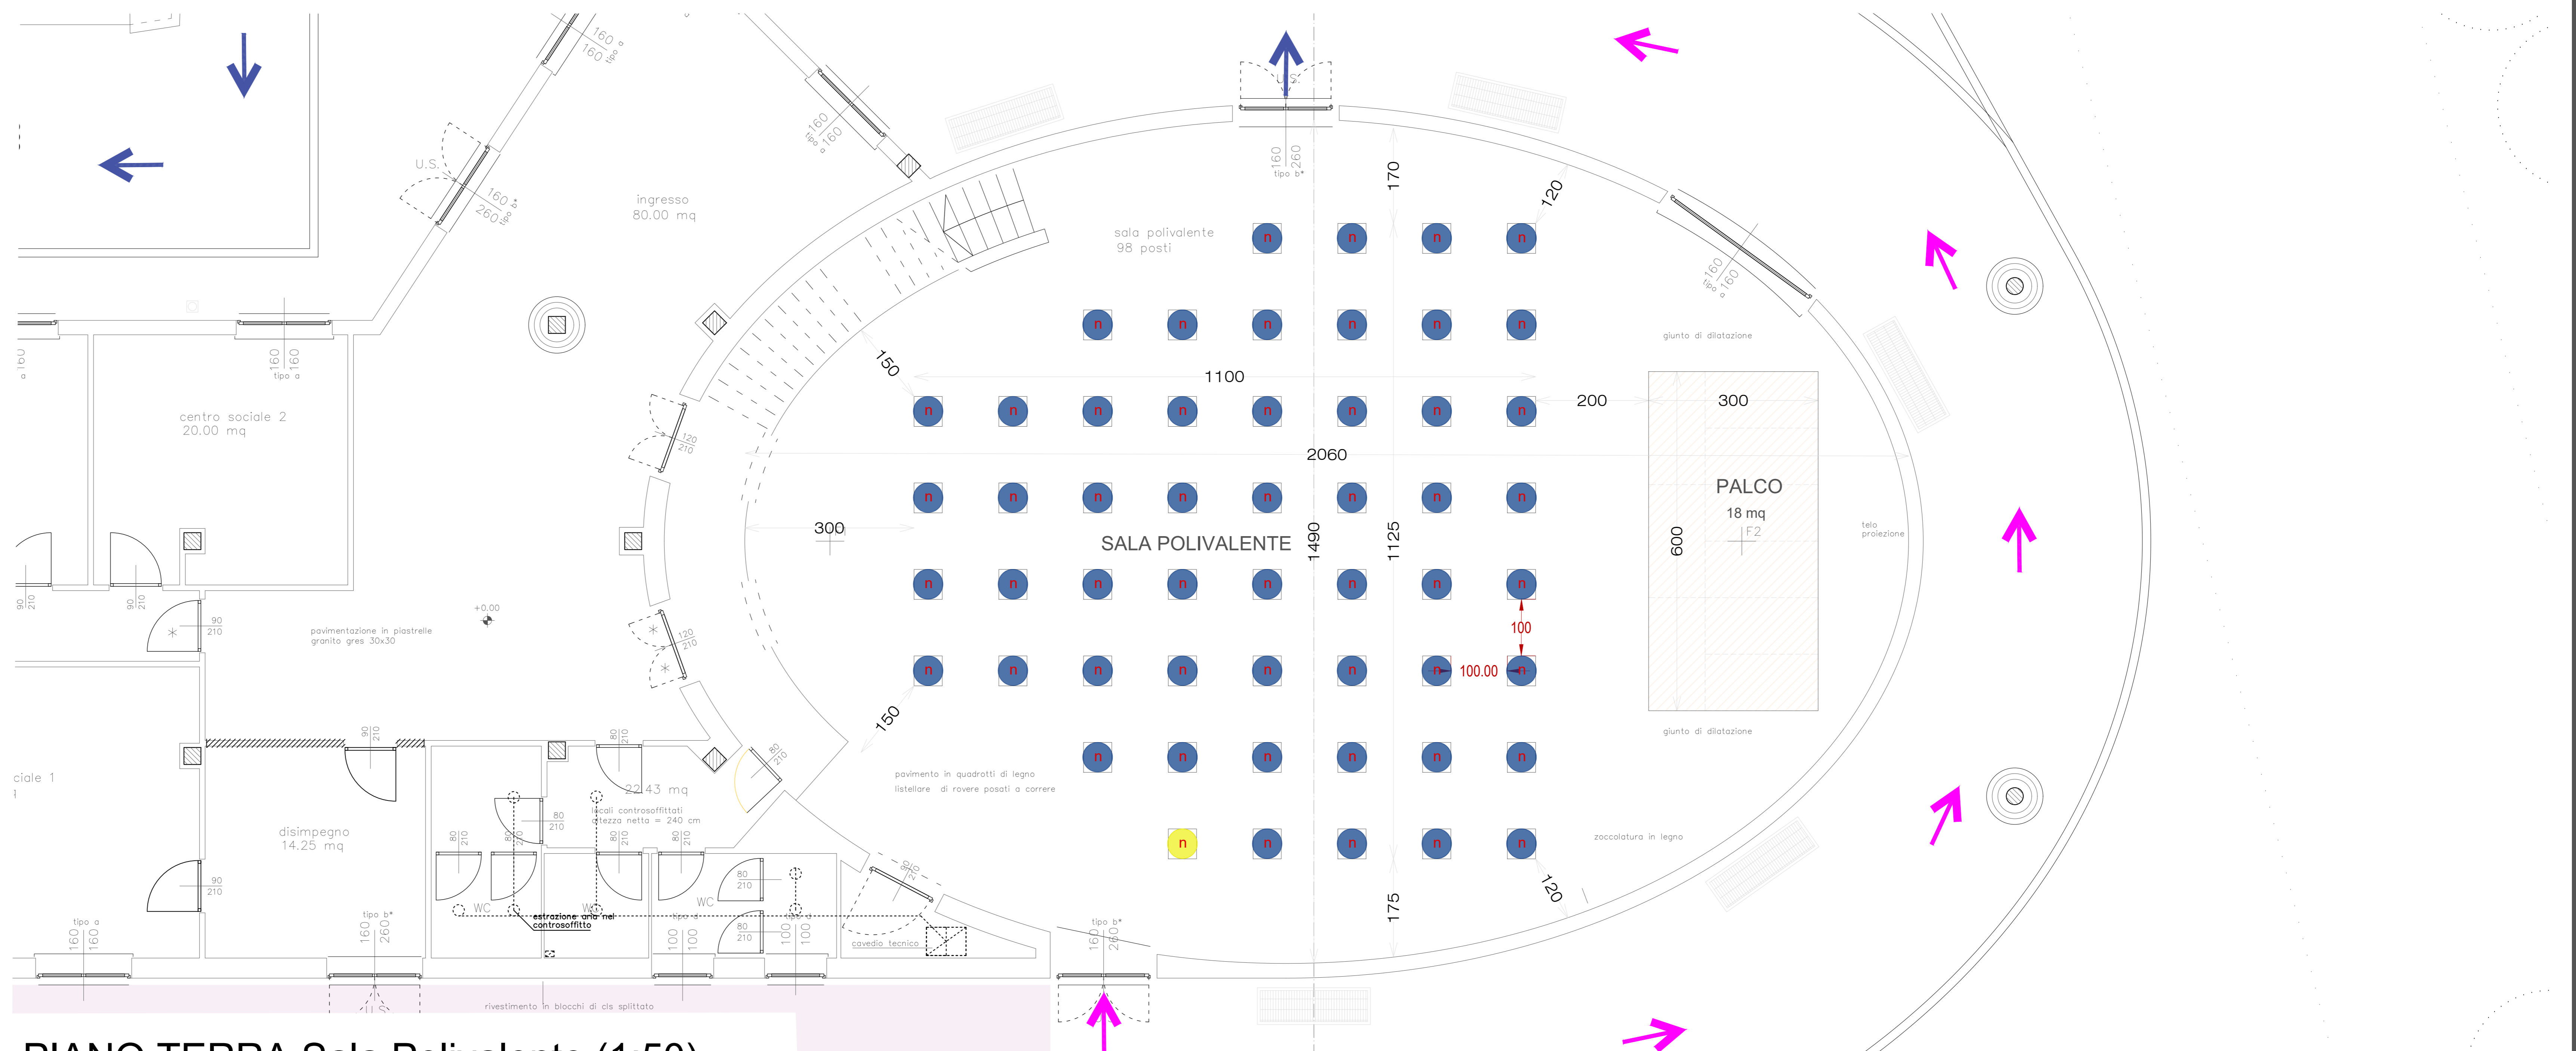

PIANO TERRA Sala Polivalente (1:50)