# CITTA' di MONCALIERI

PROVINCIA di TORINO
SETTORE Gestione Infrastrutture
Ufficio Viabilità
angelo.spolaore@comune.moncalieri.to.it -tel 011 6401310 -fax 011 6401334

Progetto:

REALIZZAZIONE ATTRAVERSAMENTO PEDONALE
REGOLATO CON IMPIANTO SEMAFORICO
IN CORSO SAVONA
Borgata ROSSI

Fase di progetto:
PRELIMINARE - DEFINITIVO - ESECUTIVO

Oggetto elaborato:

PARTICOLARI COSTRUTTIVI
LANTERNE, PALI E PALINE SEMAFORICHE

| | |
|---|---|
| Scala: Varie | Elaborato grafico mq: |
| Data: GIUGNO 2013 | Archivio: |
| Aggiornamento: NOV 2013 | Nome file: |
| Tavola: 5 | |

Collaboratori: Geom. Valter LOSANO, Geom. SESIA Fiorenzo

Progettista: SPOLAORE Geom. Angelo

L'ESECUTORE DOVRA' VERIFICARE LE MISURE SUL POSTO PRIMA DI QUALSIASI INTERVENTO.
TUTTE LE MISURE SONO RIFERITE A SUPERFICI FINITE. A PERFETTA REGOLA D'ARTE.
I MATERIALI DA UTILIZZARSI DOVRANNO ESSERE CONFORMI ALLE DESCRIZIONI
CONTENUTE NEL CAPITOLATO SPECIALE D'APPALTO ED ELENCO PREZZI.

TIMBRI E FIRME

## LANTERNE SEMAFORICHE

Scala 1:20

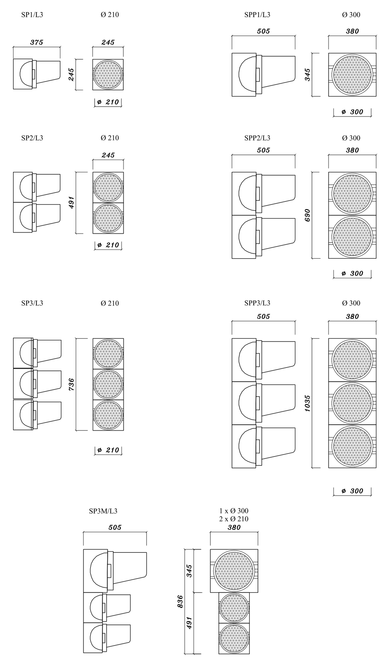


## PALO SEMAFORICO Ø 10, h mt. 3,60

Scala 1:20

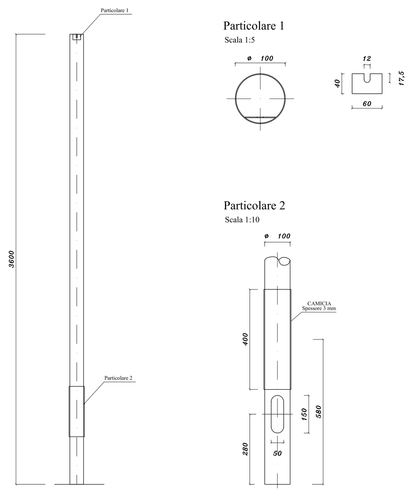


### Particolare 1

Scala 1:5




### Particolare 2

Scala 1:10




## PALO A SBRACCIO CON AGGETTO mt. 5,00

Scala 1:20

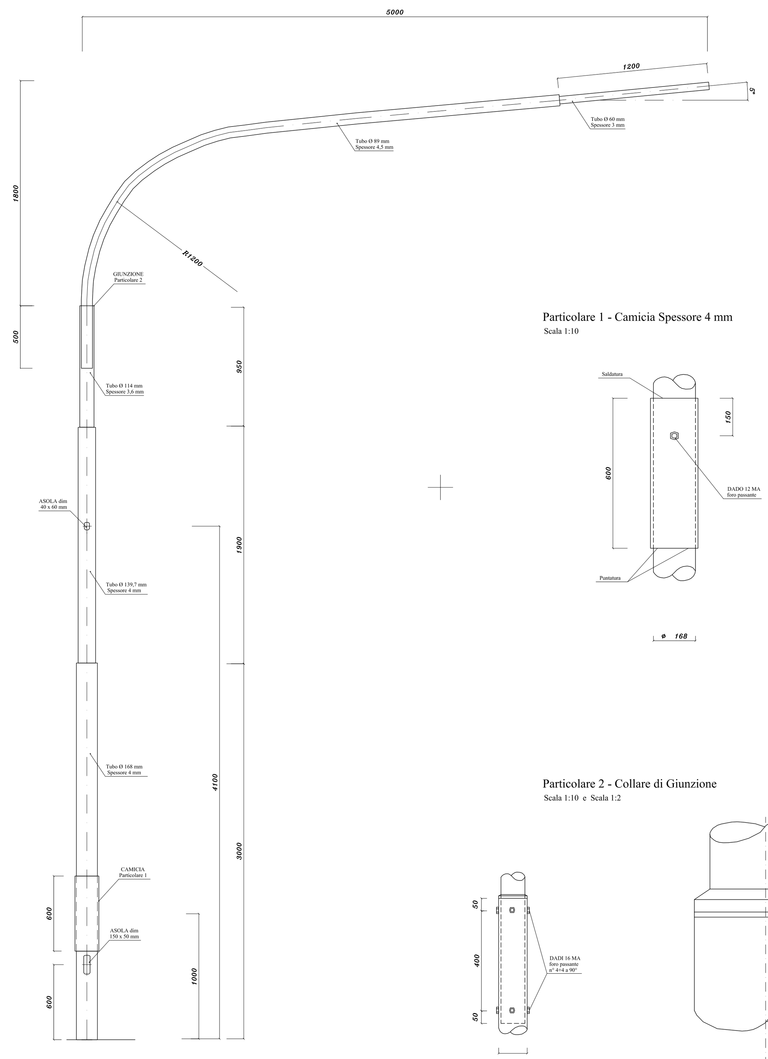


### Particolare 1 - Camicia Spessore 4 mm

Scala 1:10




### Particolare 2 - Collare di Giunzione

Scala 1:10 e Scala 1:2

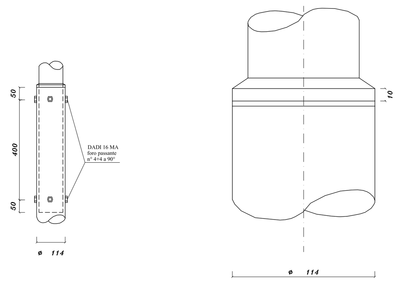


## PALO A SBRACCIO PER PANNELLI DI CONTRASTO CON AGGETTO mt. 7,00

Scala 1:20

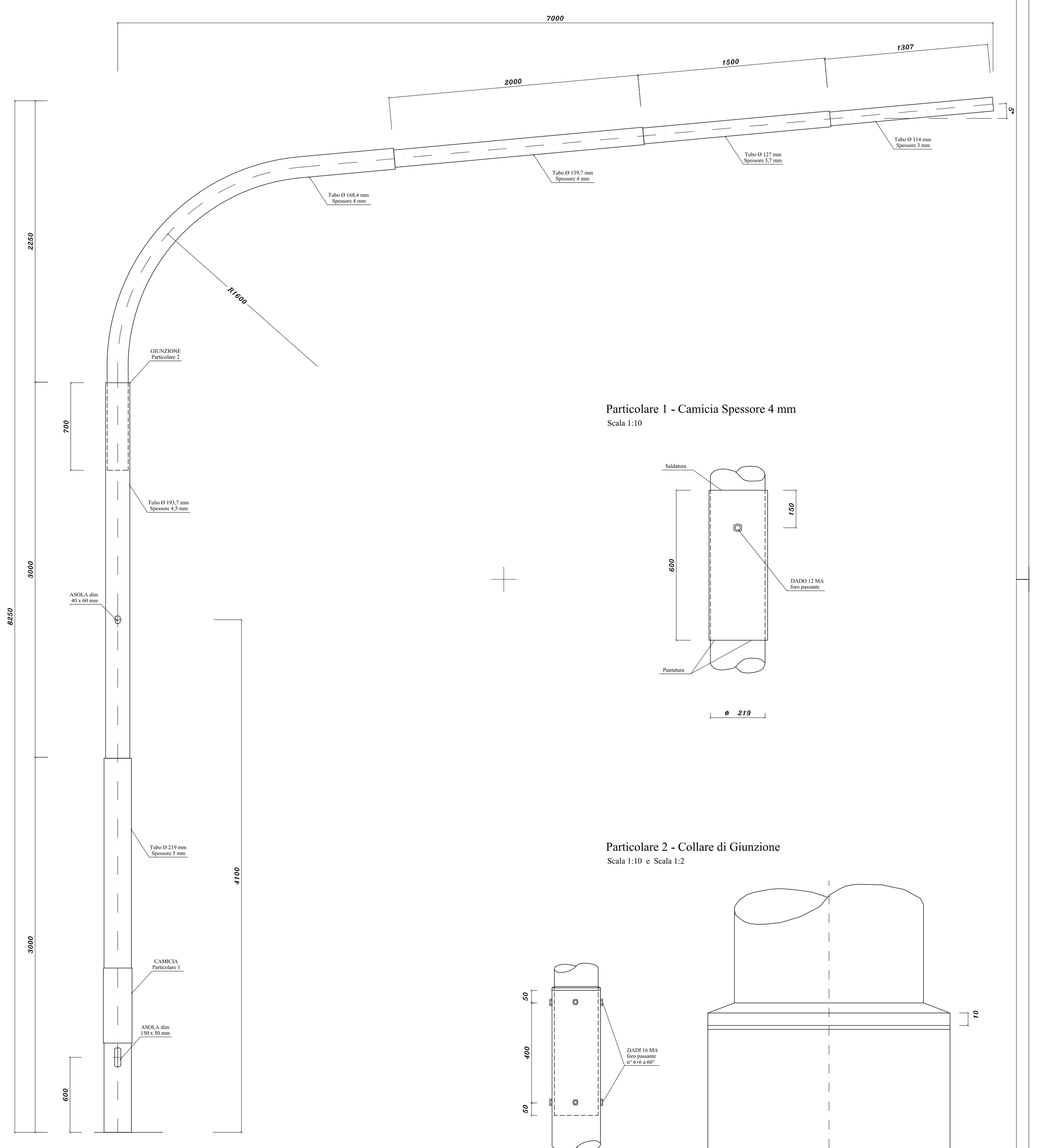


### Particolare 1 - Camicia Spessore 4 mm

Scala 1:10




### Particolare 2 - Collare di Giunzione
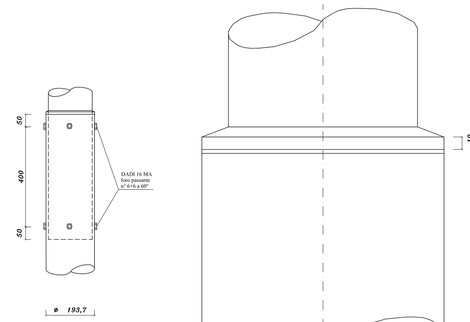
Scala 1:10 e Scala 1:2