


TAV. A ' STATO DI FATTO INTEGRATO CON RICOLLOCAZIONE BANCHI'

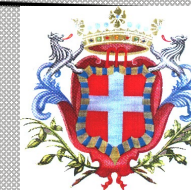

COMUNE DI MONCALIERI
Setore Commercio

Mercato Piazza Marconi

**POSTEGGI RICOLLOCATI
TEMPORANEAMENTE
ALL'INTERNO DELL'AREA
MERCATALE**

Ricollocazione dei banchi: per evitare l'occupazione a "macchia di leopardo" dei posteggi, si è ritenuto necessario prevedere l'occupazione dei posteggi ordinariamente occupati da banchi non alimentari con alcuni banchi di generi alimentari che non necessitano di allacci, secondo lo schema distributivo indicato per ogni area mercatale nelle planimetrie allegate (Tavv. A). Ciò al fine di rendere più efficace l'applicazione delle misure di controllo e gestione degli accessi contingentati. In particolare, il numero massimo dei posteggi che potranno essere occupati non potrà superare il numero delle postazioni indicate nelle soluzioni organizzative di ogni singola area mercatale.




■■■■ DELIMITAZIONI CON TRANSENNE E NASTRI
SPOSTAMENTICORONA

- NON ALIMENTARI
- ALIMENTARI
- PRODUTTORI
- spunta
- PRODUTTORI SPUNTISTA

1:250



TAV. B ' IPOTESI PIANIFICAZIONE EMERGENZA COVID-19 '

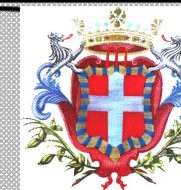

COMUNE DI MONCALIERI
Setore Commercio

Mercato Piazza Marconi

249,865

246,84

238,156

235,1

236,849


Delimitazione aree mercatali: ogni area mercatale sarà delimitata secondo lo schema organizzativo riportato per ognuna di esse nelle planimetrie allegate Tavv. B). La delimitazione potrà essere realizzata con transenne (o altro materiale idoneo) poste a distanza di circa m 8-10 unite da nastri da cantiere colore bianco-rosso. Nel caso in cui l'area mercatale fosse delimitata da alberature e/o fossero presenti pali dell'impianto I.P. e/o paline segnaletiche stradali e/o dissuasori, detti elementi potranno essere impiegati per annodare il nastro di cantiere.

Accesso aree mercatali : l'accesso degli utenti nelle singole aree mercatali avverrà attraverso i varchi, uno per l'afflusso e uno per il deflusso, come riportati negli schemi organizzativi Tavv. B) di ogni area mercatale.

I suddetti percorsi di ingresso e di uscita sono delimitati e separati tra loro con transenne poste a distanza di circa m. 8-10 ed unite con nastri da cantiere colore bianco-rosso. Avranno cadauno una larghezza di circa m. 3 ed i percorsi d'ingresso avranno mediamente uno sviluppo lineare compreso tra m. 40-50, in grado di contenere mediamente tra le n. 30/40 persone disposte su unica fila e distanziate di un metro.

Presidio degli accessi : All'interno di ogni singola area mercatale ed al termine del percorso di accesso, al quale si affianca l'uscita, è prevista l'area presidiata per la regolamentazione delle entrate e delle uscite. Il presidio sarà garantito da addetti che dovranno essere messi a disposizione dagli operatori mercatali. Gli addetti al controllo dei varchi di accesso scaglioneranno gli utenti in ingresso rispetto a quelli in uscita, assicurando che all'interno dell'area mercatale non si verifichino condizioni di assembramento e che sia garantita la distanza interpersonale. La Polizia Locale sarà presente ma non con compiti di controllo dell'accesso.

ZONA DI ATTESA CLIENTI POSTI IN FILA CON MANTENIMENTO DISTANZA INTERPERSONALE DI ALMENO 1 METRO 30 CIRCA

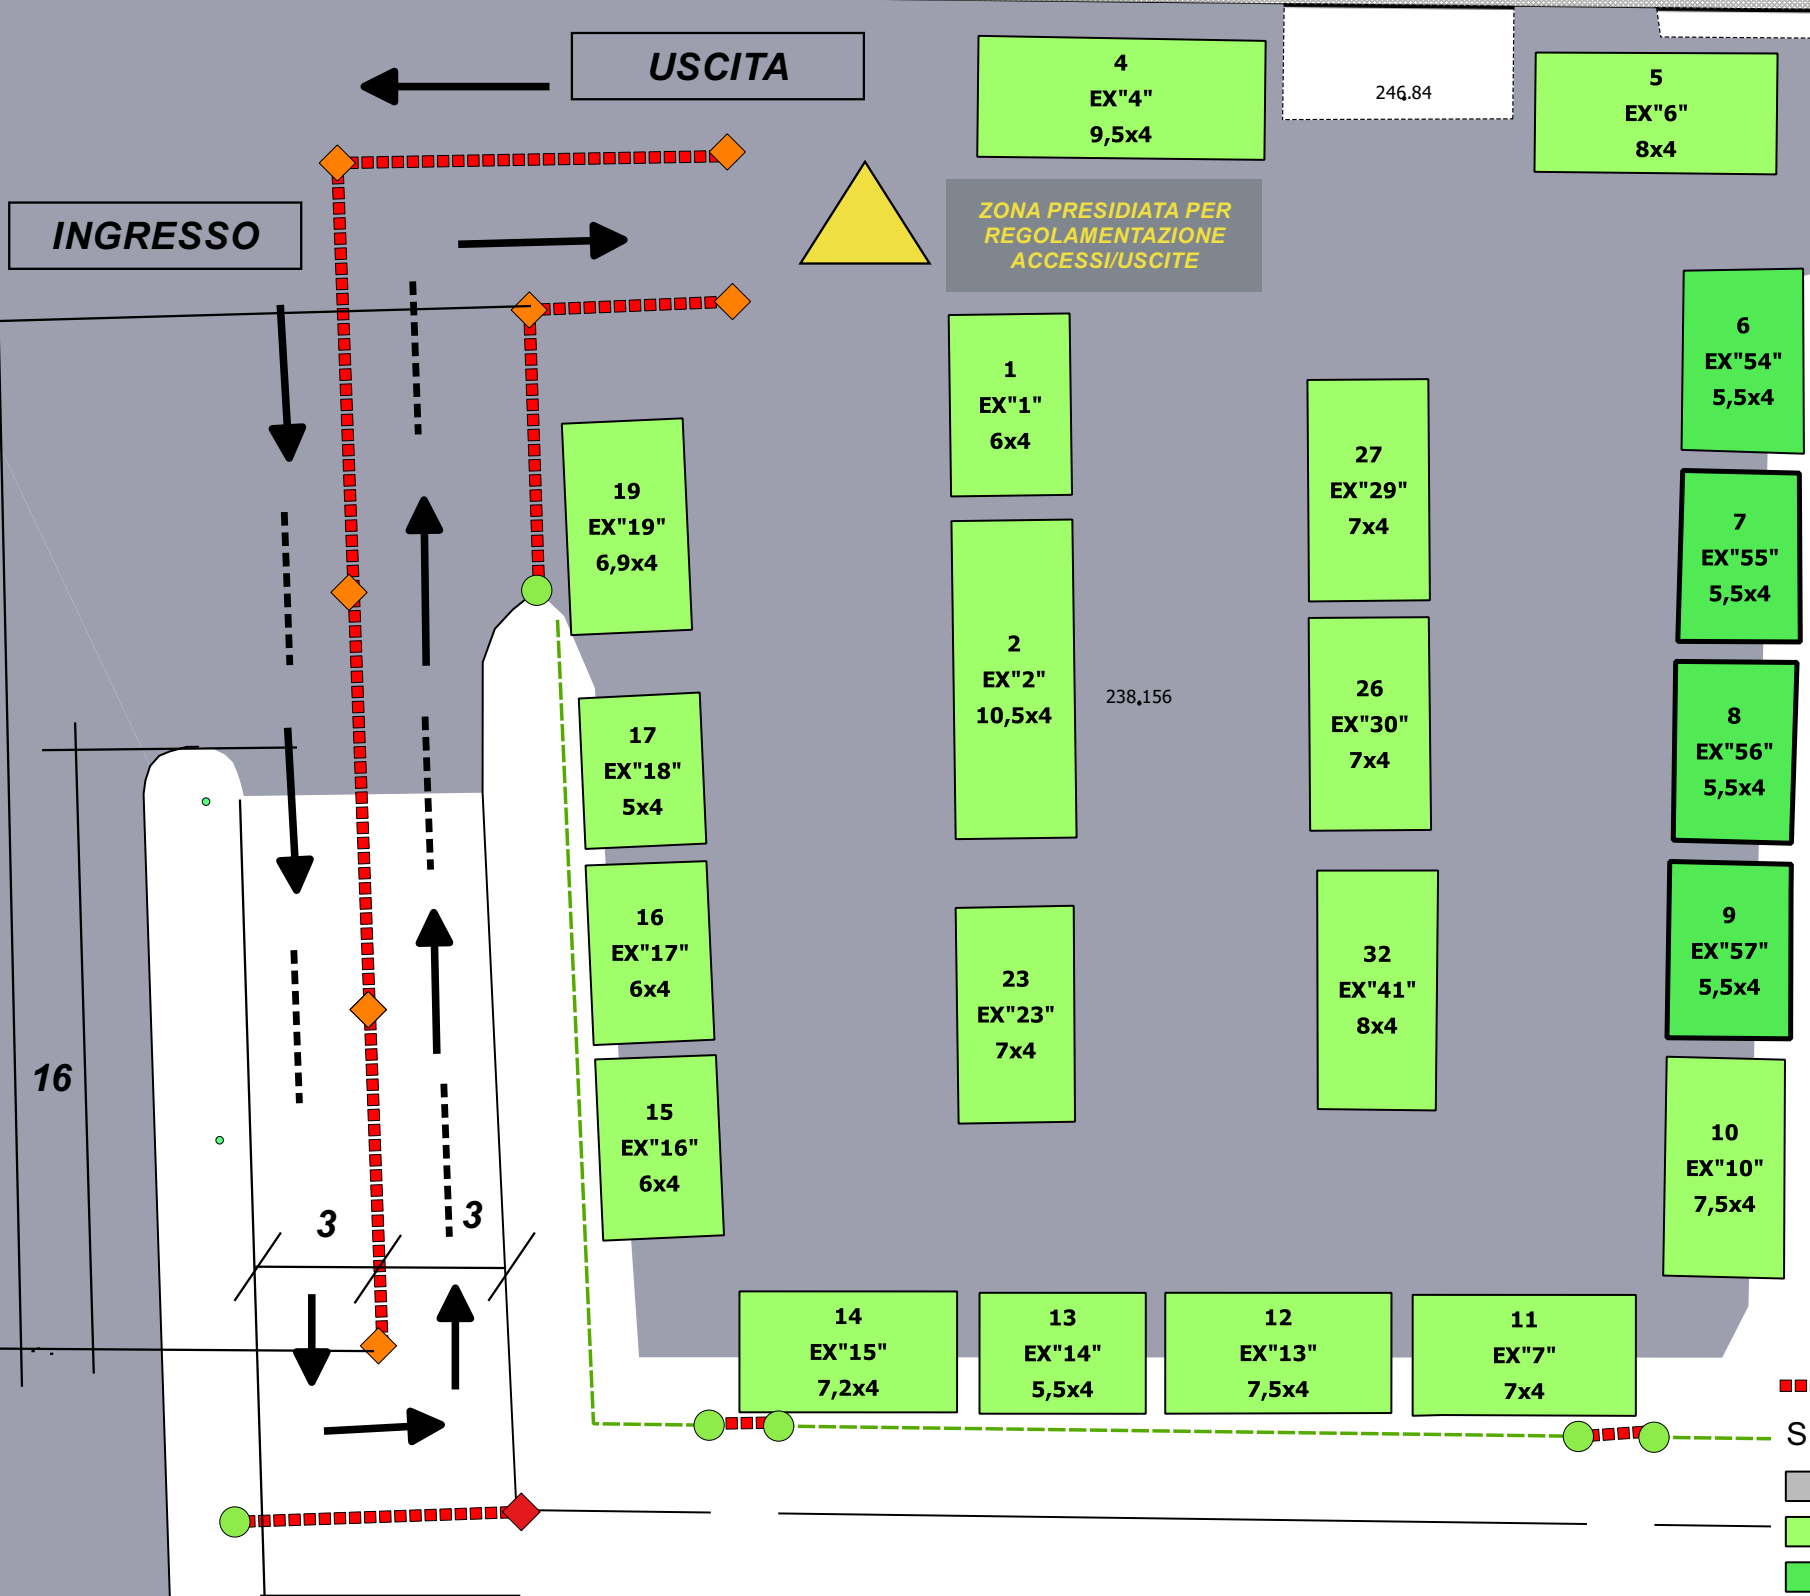

- DELIMITAZIONI CON TRANSENNE E NASTRI
- SPOSTAMENTICORONA
- NON ALIMENTARI
- ALIMENTARI
- PRODUTTORI
- spunta
- PRODUTTORI SPUNTISTA
- INDIVIDUAZIONE TRANSENNE
- ALBERO
- ◆ TRANSENNA N.7
- ◆ ALTRO

INGRESSO

USCITA

ZONA PRESIDIATA PER REGOLAMENTAZIONE ACCESSI/USCITE

28

16

3

3

3 m

1:250

