


ingresso
bocciofila




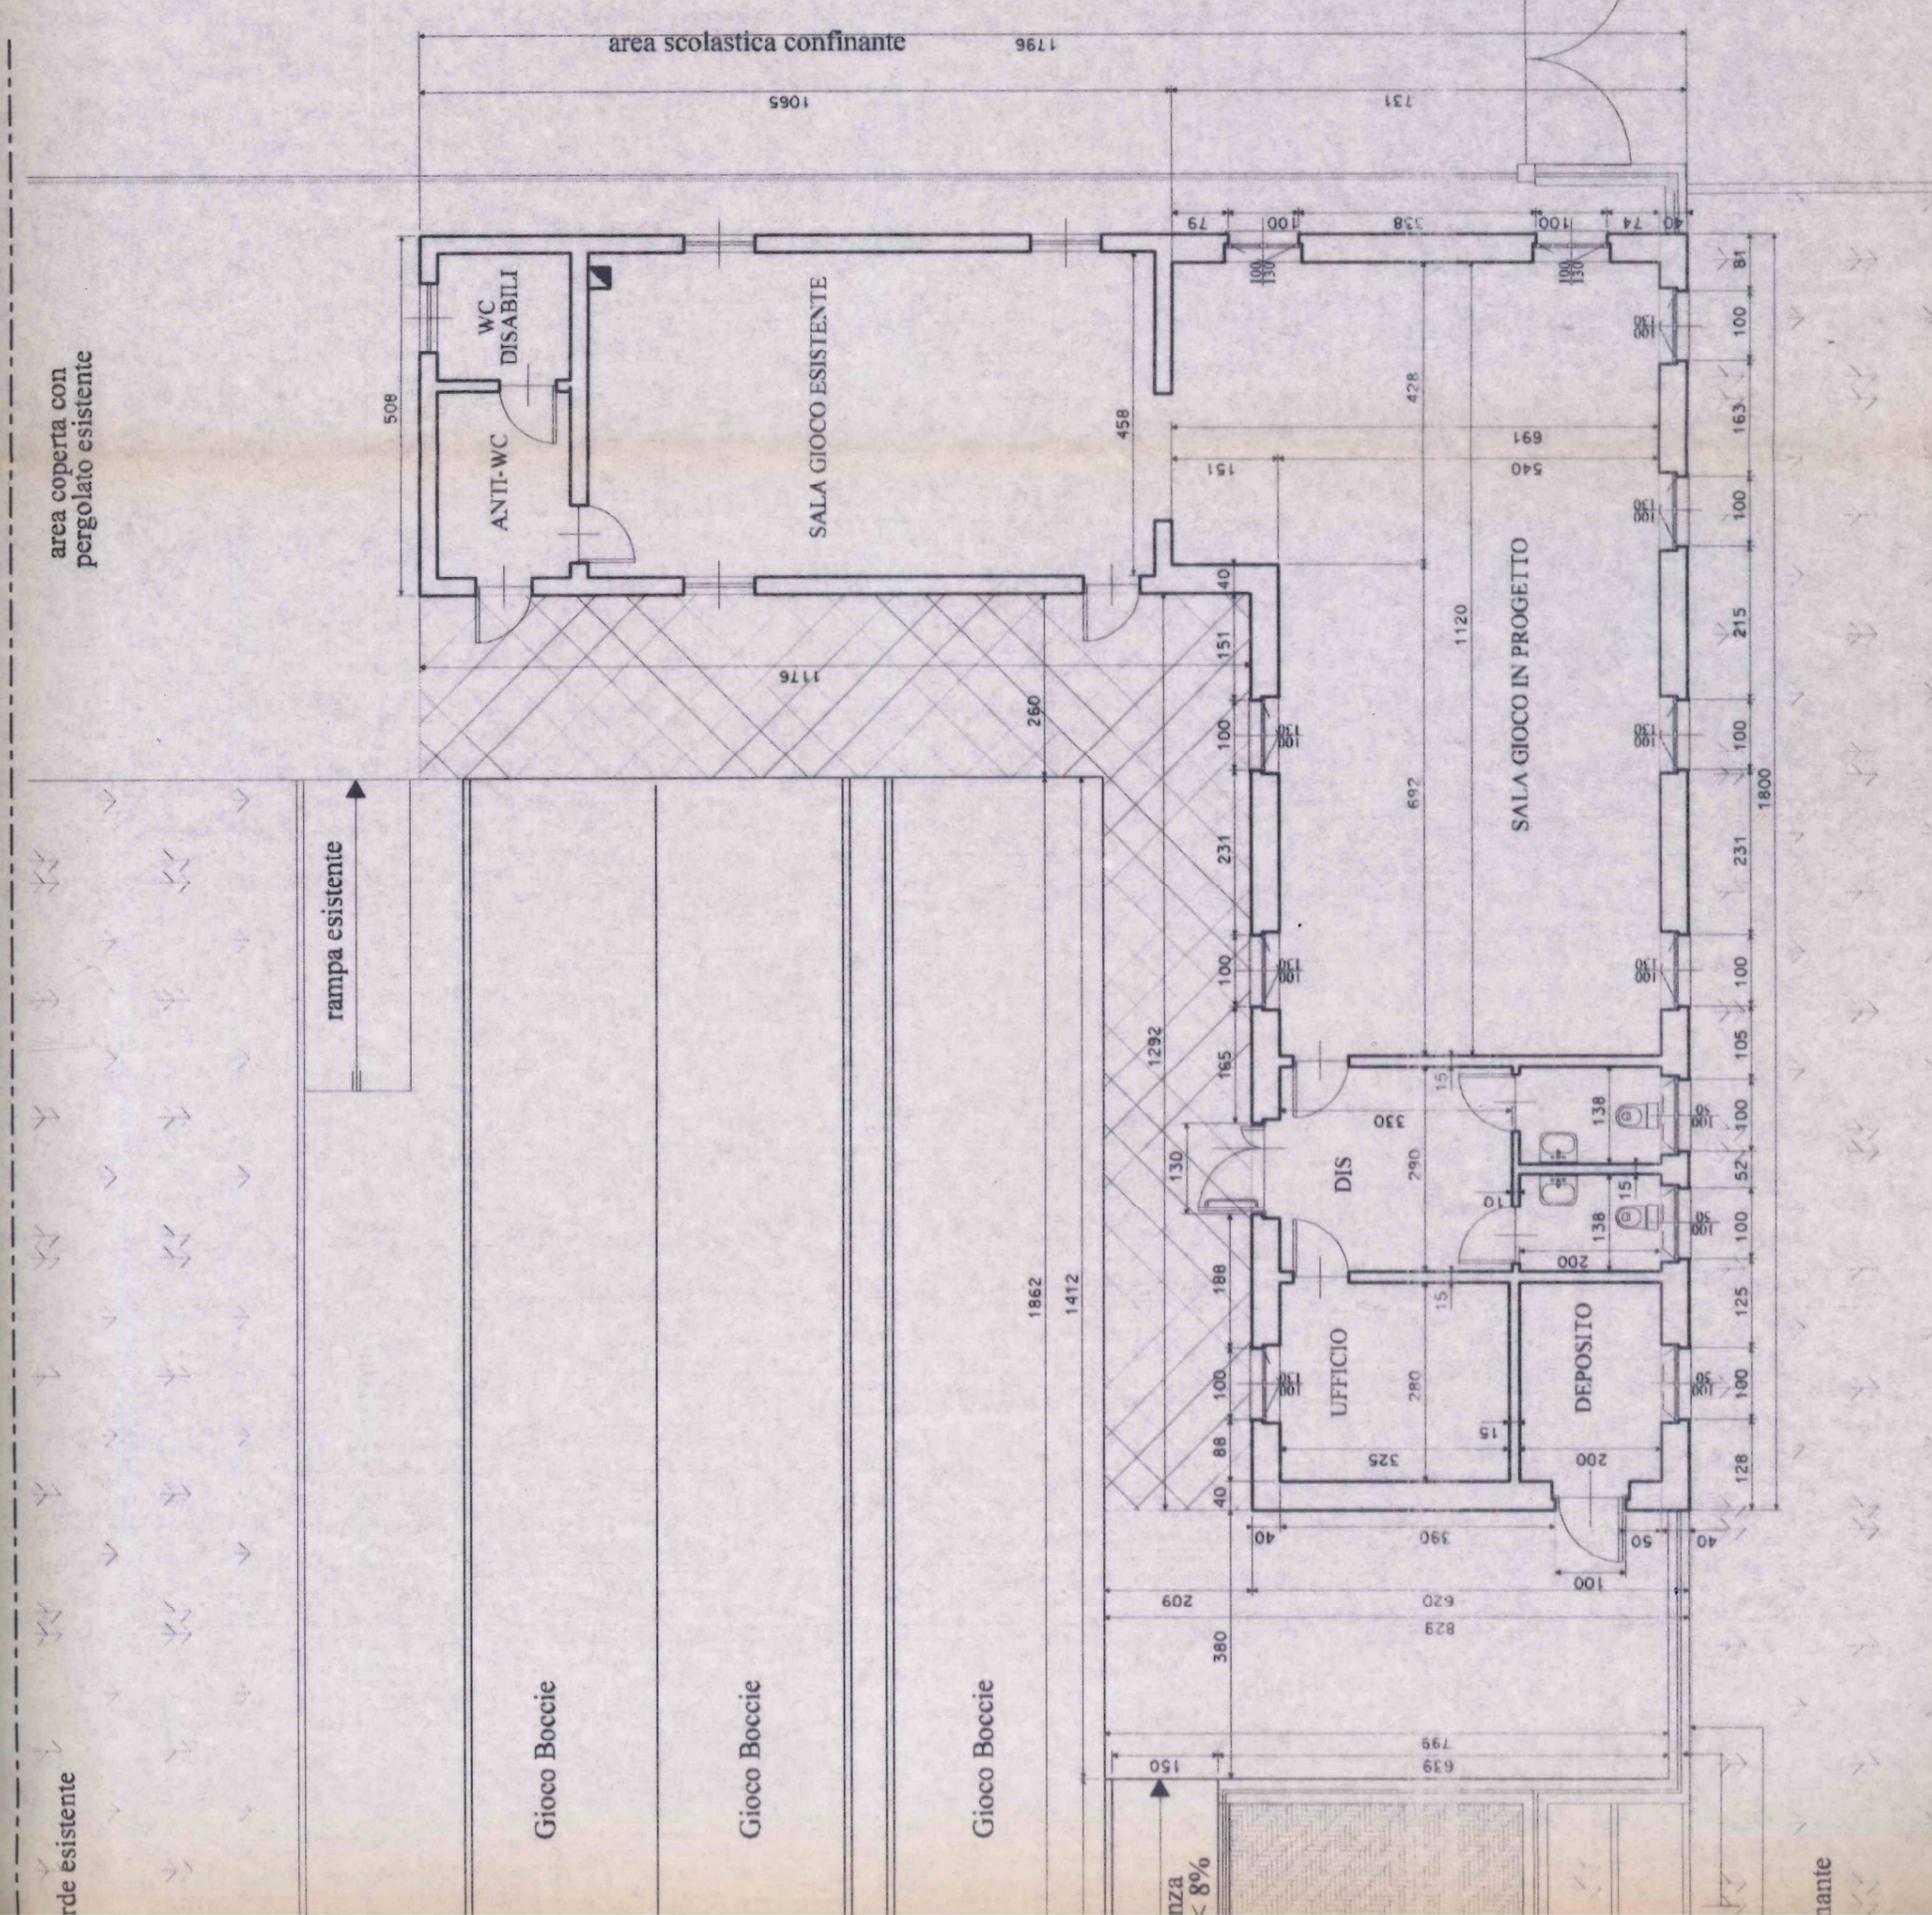


VOI SIETE QUI

CENTRO ZOE - Salita Padre Denza , n° 9

PIANO DI EMERGENZA (D.Lgs. 19/09/1994, n. 626 s.m.i. - D.M. 10/03/1998 s.m.i.)

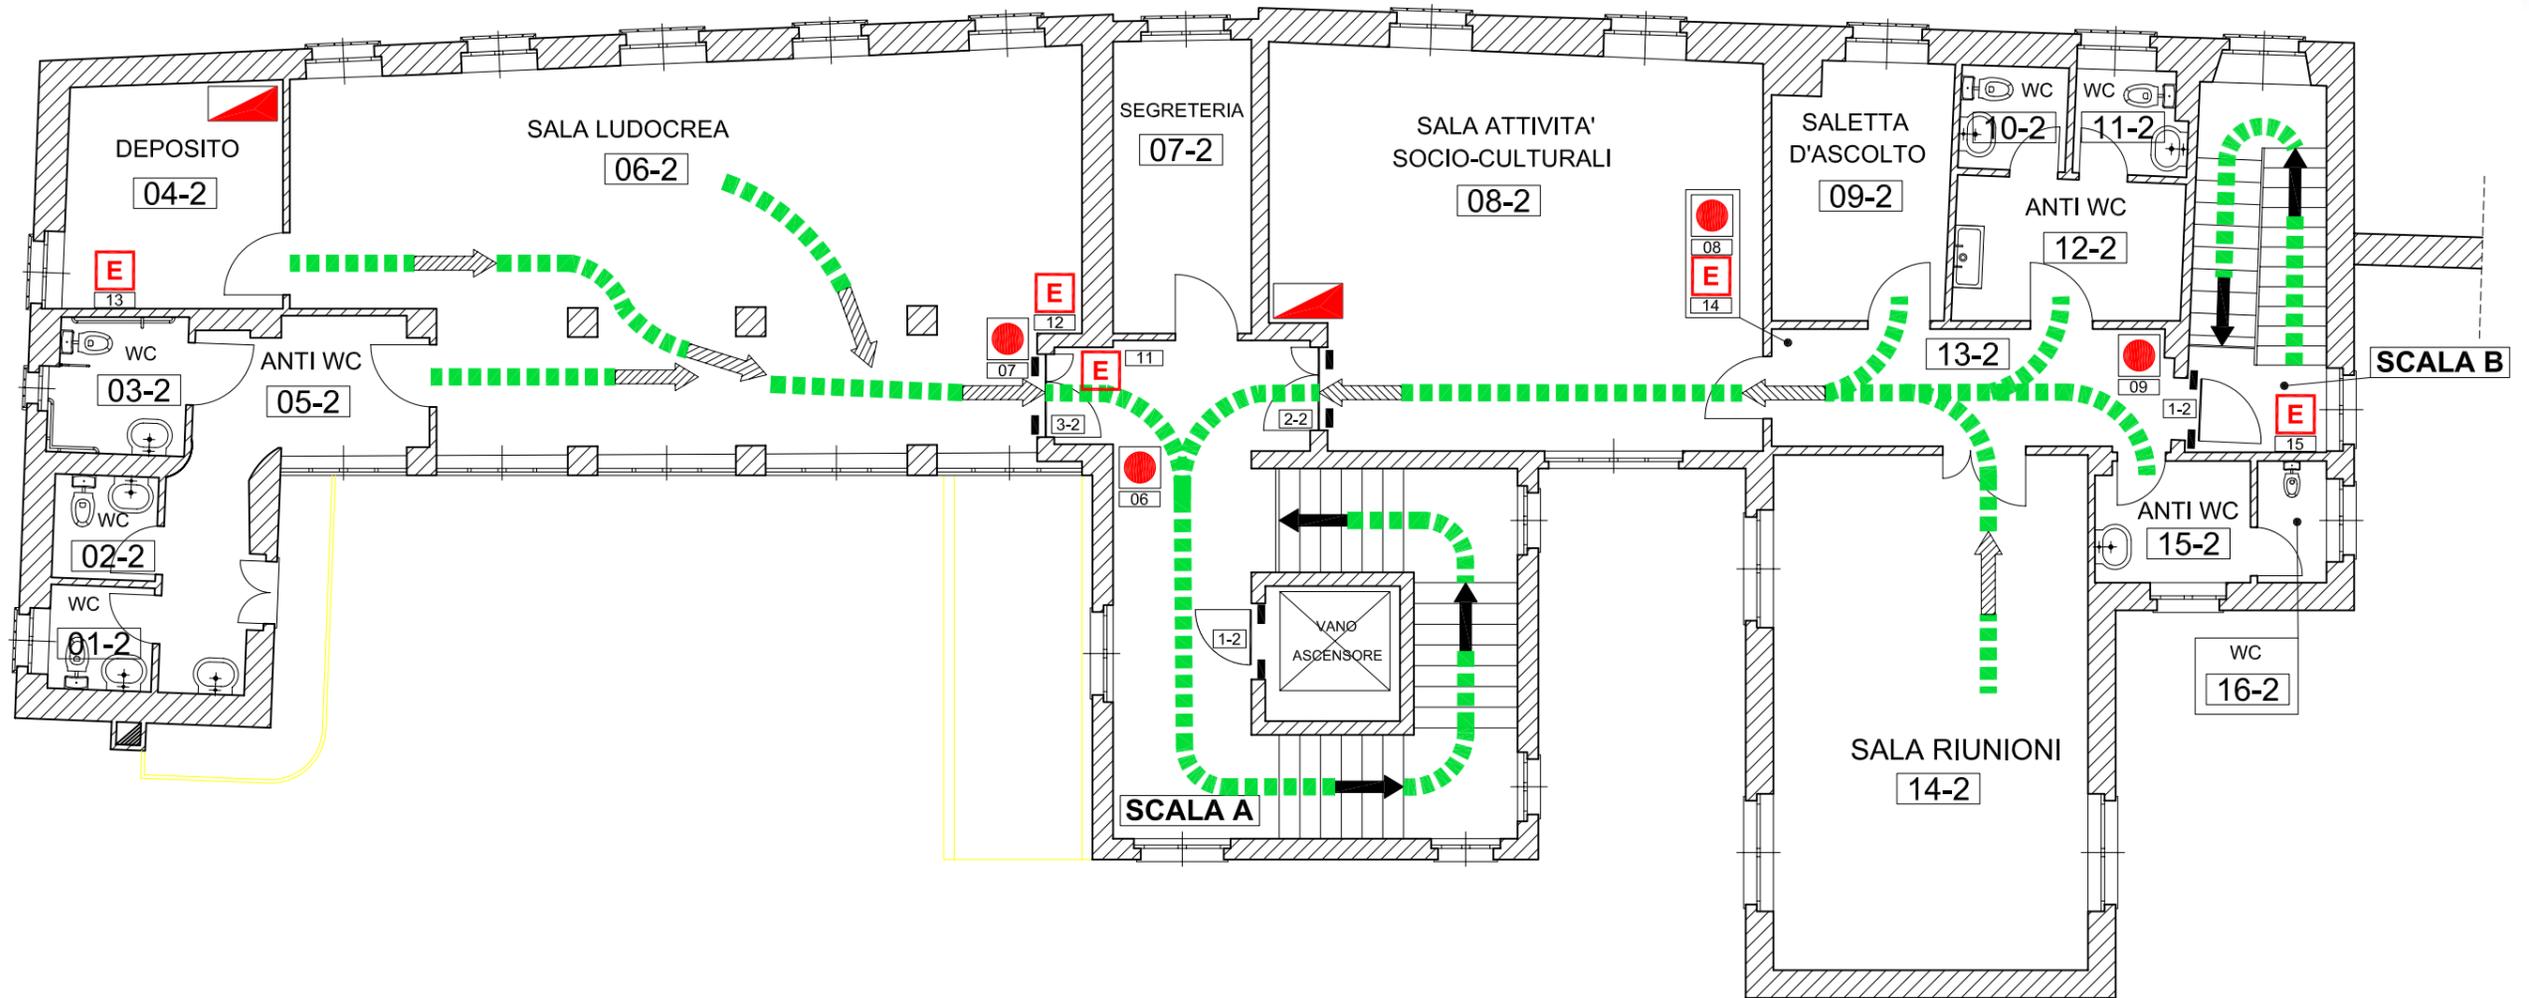


SEZIONE SCHEMATICA EDIFICIO

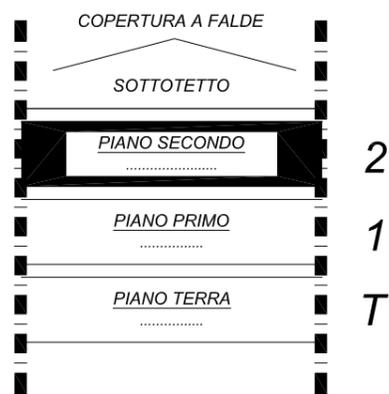

LEGENDA (Generale di tutto l'edificio)

Cartellonistica di salvataggio ed antincendio		Pulsante di allarme antincendio
Percorso verso uscita di emergenza	Uscita di emergenza	Quadro elettrico generale
Punto di raccolta	Estintore	Quadro elettrico di zona
Estintore	Percorso di uscita orizzontale	Quadro allarme antincendio
Percorso di uscita verso il basso	Percorso di uscita verso l'alto	Rilevatore di incendio (all'interno circonferenza F= Fumi, G= Gas) (es. 3-1 numero rilevatore - piano primo)
Estintore portatile	Porta resistente al fuoco (es. 8-1 numero porta piano primo)	Porta con maniglione antipanico
Valvola intercettazione idrica potabile	Pozzetto con rete idrica	Valvola intercettazione metano
Valvola intercettazione metano	Muratura resistente al fuoco	Codice attribuito al locale (es: 05-01 numero locale-piano primo)
	Uscita di emergenza	

INQUADRAMENTO TERRITORIALE

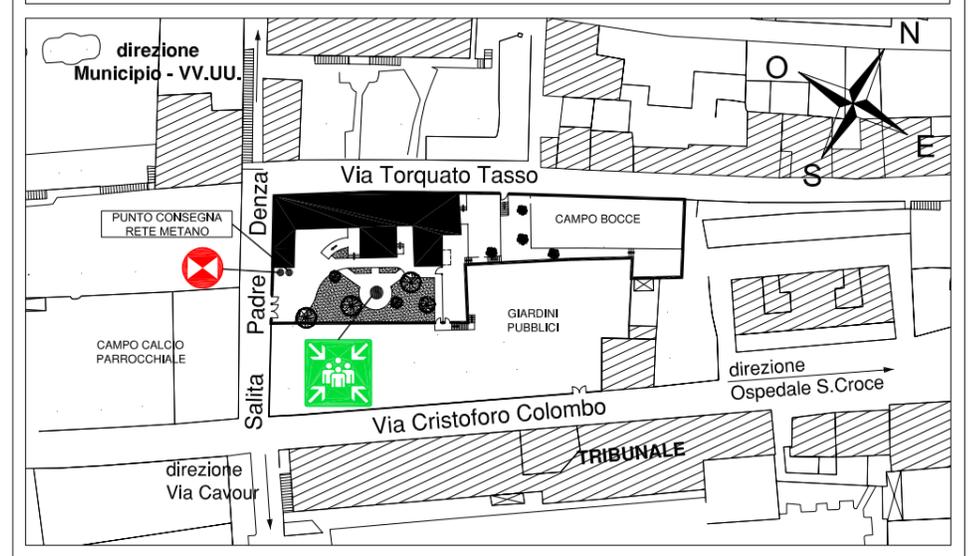

Edificio: Centro ZOE via Salita Padre Denza , n. 9
 Oggetto: planimetria piano secondo

Scala grafica: Foglio: 3/3 Città di Moncalieri (TO) - Servizio di prevenzione e protezione - Arch. Canio MAZZARO

Data: aprile 2007

Aggiornamento: giugno 2007


L'asportazione o il danneggiamento del presente cartello è punito con l'arresto fino ad un mese o con ammenda da Euro 206,58 a Euro 619,75 come previsto dall'art.93 del D.Lgs. n°626/94 e s.m.i.




VOI SIETE QUI

CENTRO ZOE - Salita Padre Denza , n° 9

PIANO DI EMERGENZA (D.Lgs. 19/09/1994, n. 626 s.m.i. - D.M. 10/03/1998 s.m.i.)

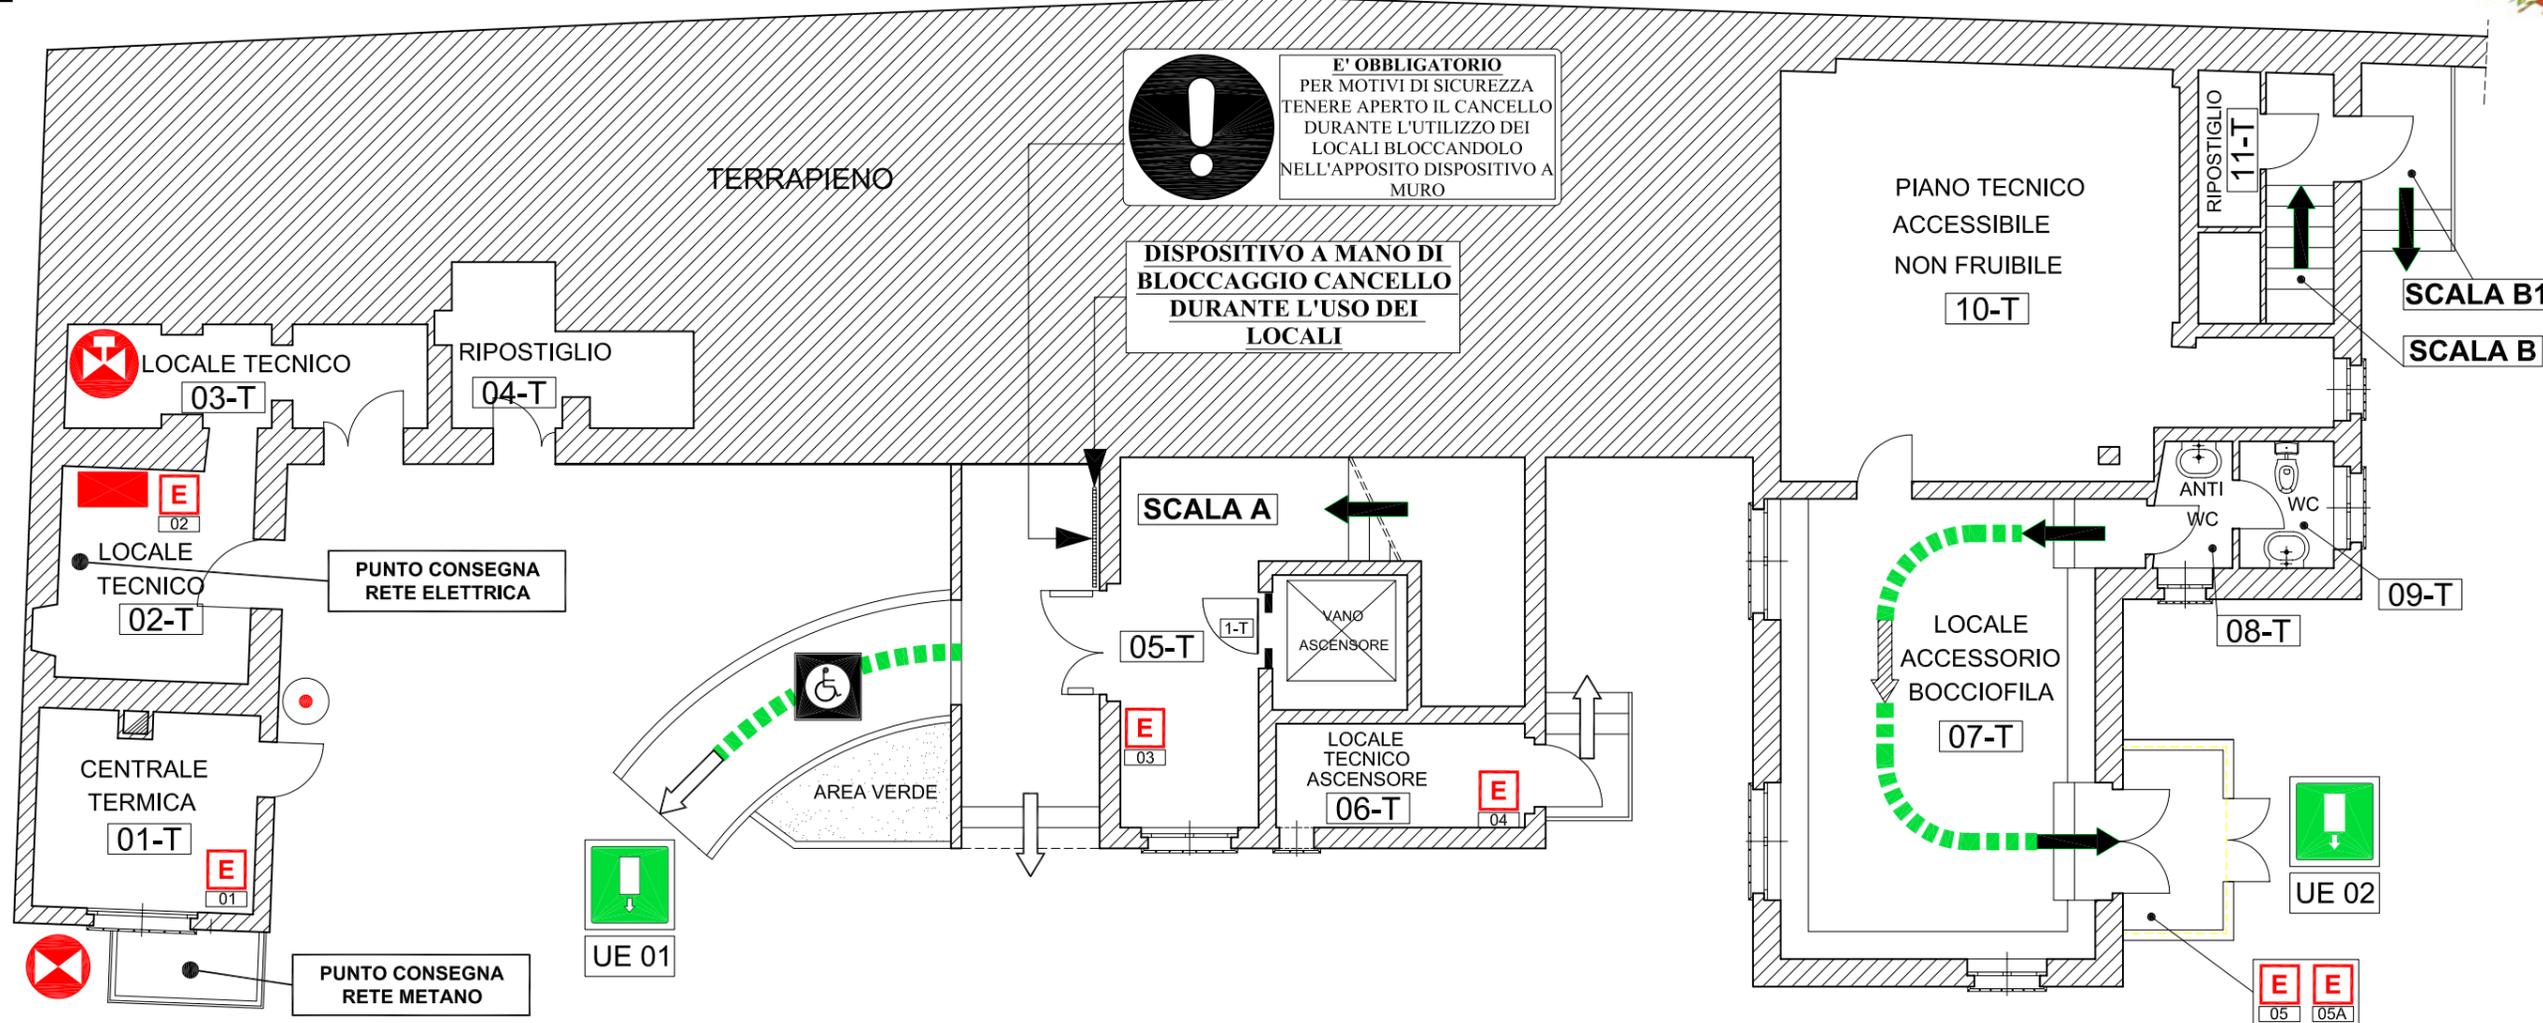


SEZIONE SCHEMATICA EDIFICIO

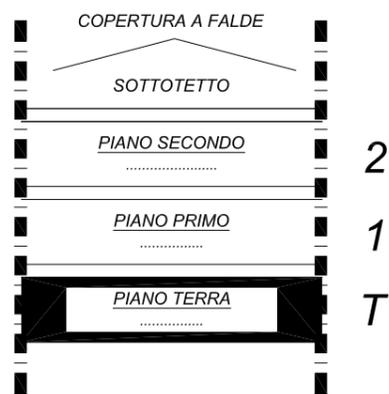

LEGENDA (Generale di tutto l'edificio)

Cartellonistica di salvataggio ed antincendio	
	Percorso verso uscita di emergenza
	Uscita di emergenza
	Punto di raccolta
	Estintore
	Percorso di uscita orizzontale
	Percorso di uscita verso il basso
	Percorso di uscita verso l'alto
	Estintore portatile
	Valvola intercettazione idrica potabile
	Pozzetto con rete idrica
	Valvola intercettazione metano
	Pulsante di allarme antincendio
	Quadro elettrico generale
	Quadro elettrico di zona
	Quadro allarme antincendio
	Rilevatore di incendio (all'interno circonferenza F= Fumi, G= Gas) (es. 3-1 numero rilevatore - piano primo)
	Porta resistente al fuoco (es. 8-1 numero porta piano primo)
	Porta con maniglione antipanico
	Muratura resistente al fuoco
	Codice attribuito al locale (es: 05-01 numero locale-piano primo)
	Uscita di emergenza

INQUADRAMENTO TERRITORIALE

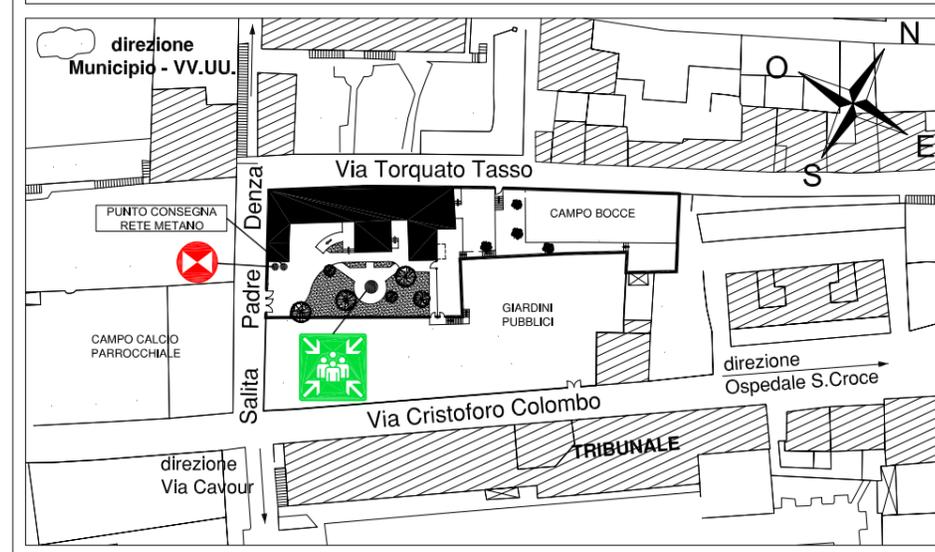

Edificio: Centro ZOE via Salita Padre Denza , n. 9
Oggetto: planimetria piano terra

Scala grafica: Foglio: 1/3 Città di Moncalieri (TO) - Servizio di prevenzione e protezione - Arch. Canio MAZZARO

Data: aprile 2007

Aggiornamento: giugno 2007

L'asportazione o il danneggiamento del presente cartello è punito con l'arresto fino ad un mese o con ammenda da Euro 206,58 a Euro 619,75 come previsto dall'art.93 del D.Lgs. n°626/94 e s.m.i.