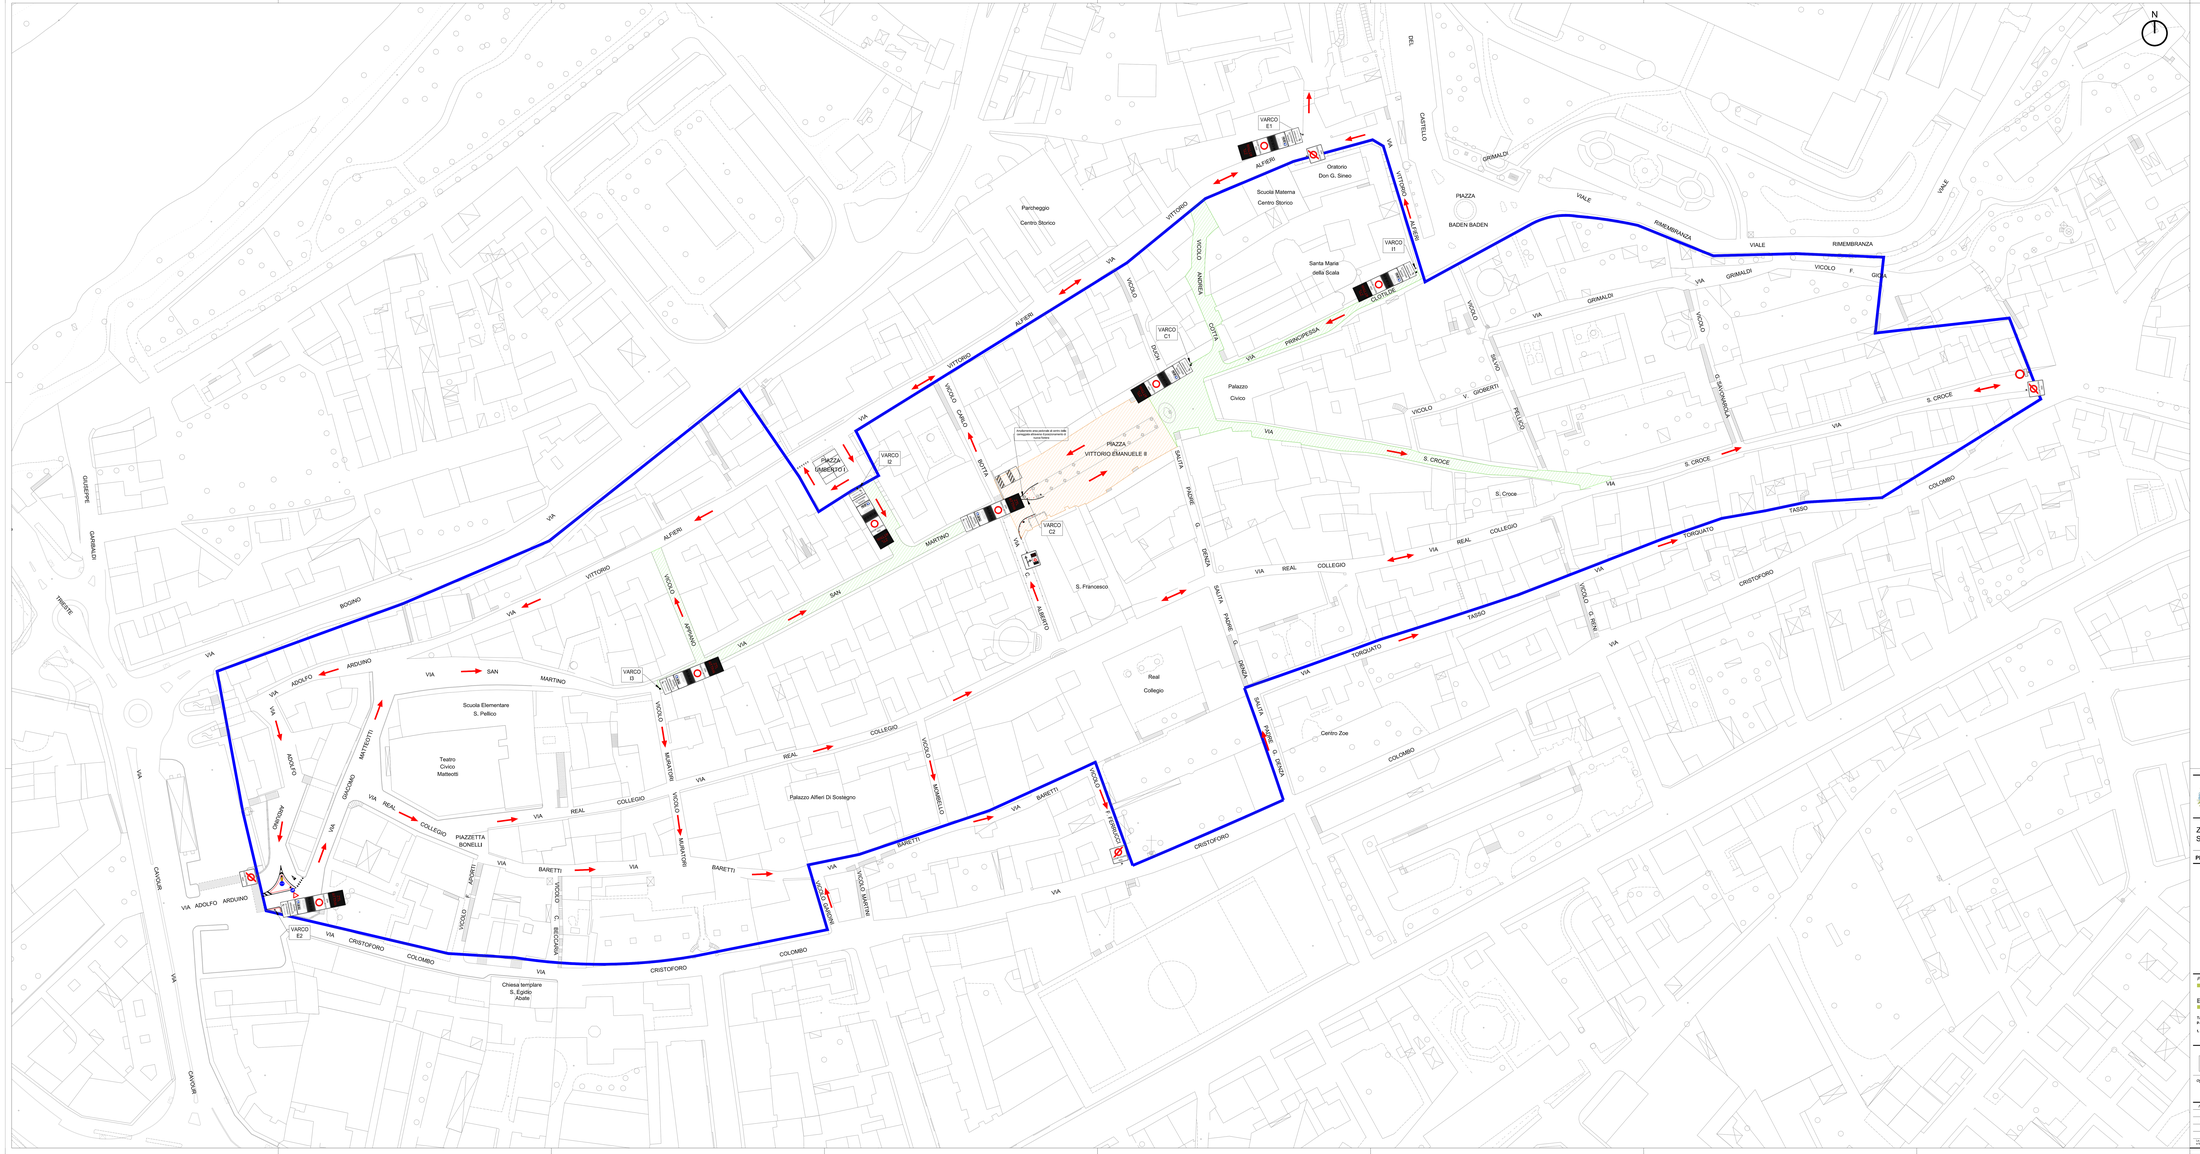

Legenda

	Esistente	Progetto
Base Cartografica		
Cordolo in granito		
Segnaletica orizzontale		
Zona Z.T.L. esterna		
Zona Z.T.L. interna		
Zona Z.T.L. centrale		
Senso di marcia		
Fioriera		

COMUNE DI MONCALIERI
CITTÀ METROPOLITANA DI TORINO

ZONA A TRAFFICO LIMITATO (Z.T.L.) ALL'INTERNO DEL CENTRO STORICO

PROGETTO DEFINITIVO/ESECUTIVO

Progettazione

TAU Engineering s.r.l.
p.iva e c.f. 11045200966

L +39 02 39417344

Certificato UNI EN ISO 9001
n° 24 1630115
emesso da RINA Services SpA

associato aice

via Private Oslavia 18/7
20134 Milano

tecnico@tauengineering.net
tau@pec.tauengineering.net
www.tauengineering.net

Direzione tecnica

ORDINE DEGLI INGEGNERI DELLA PROVINCIA DI TORINO
INGEGNERE
MARIO SALVATORE
n. 4136 A settore civile e ambientale
ITALIA

n° elaborato	commessa	fase	livello	tipo	prog	rev	scala
2.01	396D	PRO	DE	PLP	01	B	1:500

oggetto

PLANIMETRIA DI PROGETTO E SCHEMA DI CIRCOLAZIONE

rev	data	autore	verifica	approvazione
A	15.11.2023	Tommaso Facchion	Mario Salvator	Giorgio Morini
B	01.12.2023	Mauro Salvator	Giorgio Morini	

Il presente elaborato è di quanto riportato in frontespizio di proprietà TAU Engineering s.r.l. e sono vietate riproduzioni non sono autorizzate copie ufficiali del dato senza accordo scritto con il titolare dell'ufficio. Il presente documento è redatto in formato digitale secondo le prescrizioni del Codice dell'Amministrazione Digitale e sarà conservato presso la sede legale.