

UFFICI COMUNALI - Via Real Collegio, n. 44

PIANO DI EMERGENZA (D.Lgs. 19/09/1994, n. 626 s.m.i. - D.M. 10/03/1998 s.m.i.)

VOI SIETE QUI




E' OBBLIGATORIO
PER MOTIVI DI SICUREZZA
TENERE APERTE LE PORTE IN
LEGGNO DURANTE L'UTILIZZO
DEI LOCALI BLOCCANDOLE
CON L'APPOSITO DISPOSITIVO
A PAVIMENTO

LOCALE NON UTILIZZABILE
per alcuna attività lavorativa di
alcun genere nè per deposito
VANO TECNICO

Caldaia
produzione acqua
calda sanitaria
e riscaldamento

E
01

PARTICOLARE A

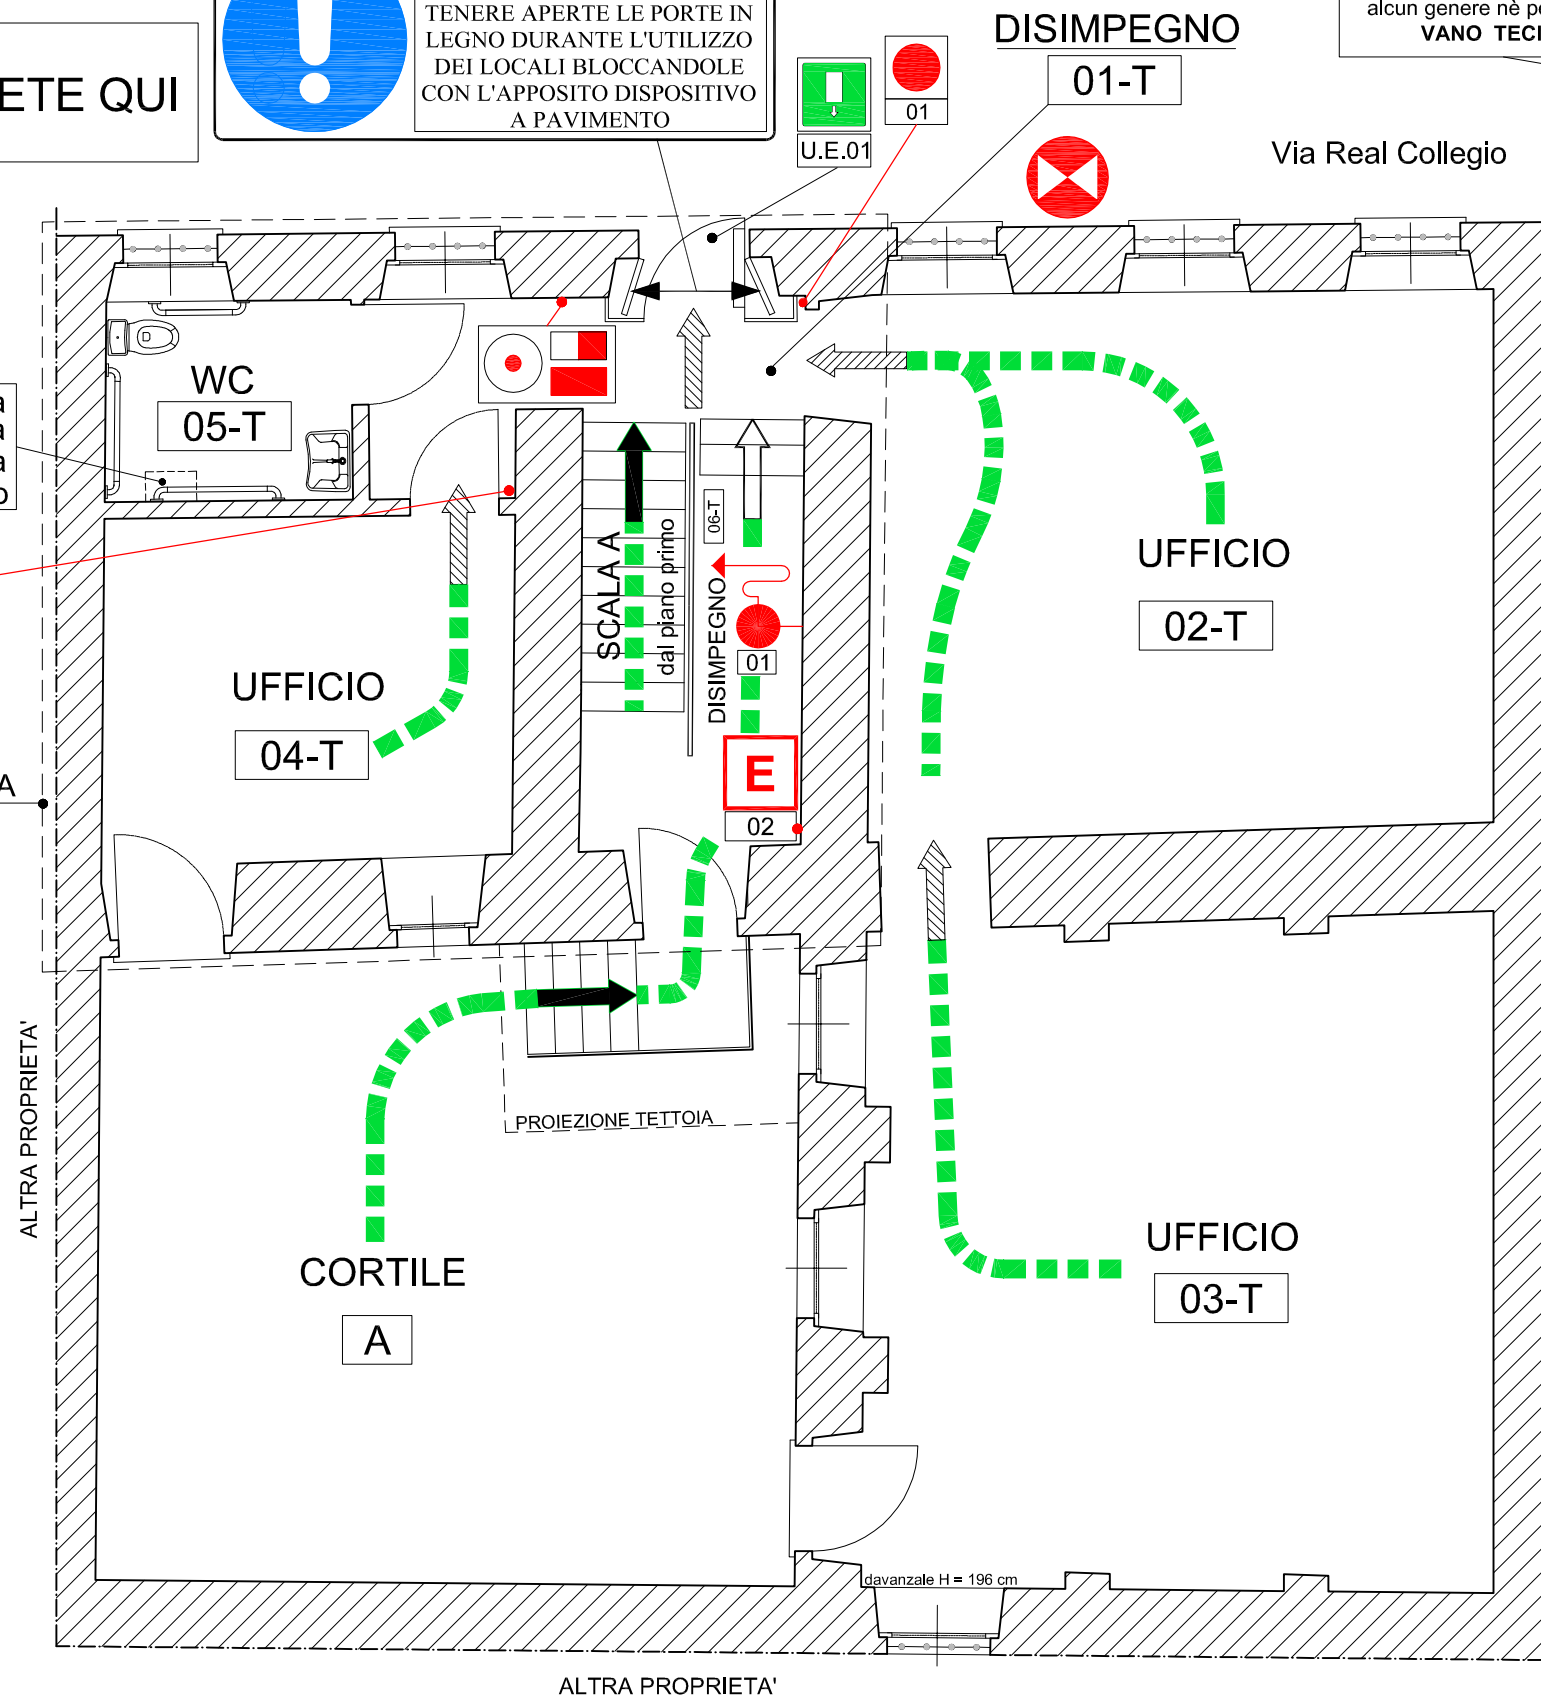

DISIMPEGNO

01-T

Via Real Collegio

UFFICIO

02-T

UFFICIO

04-T

SCALA A
dal piano primo

DISIMPEGNO

E
02

UFFICIO

03-T

CORTILE


A

PROIEZIONE TETTOIA


davanzale H = 196 cm

ALTRA PROPRIETA'

PARTICOLARE A (Piano Interrato)

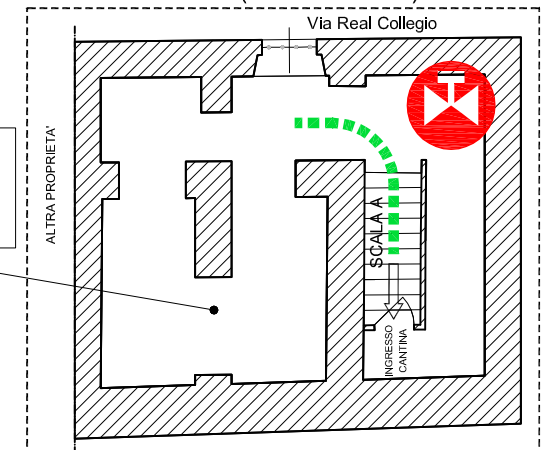

SEZIONE SCHEMATICA EDIFICIO

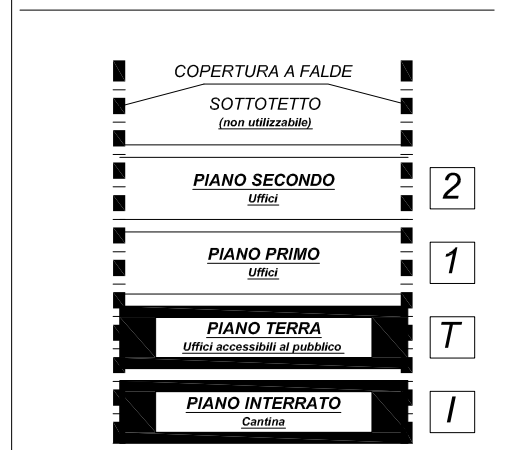



LEGENDA (generale di tutto l'edificio)

Cartellonistica di salvataggio ed antincendio	
	Percorso verso uscita di emergenza
	Uscita di emergenza
	Punto di raccolta
	Estintore
	Idrante a muro con tubazione flessibile e lancia erogatrice
	Percorso di uscita orizzontale
	Percorso di uscita verso il basso
	Percorso di uscita verso l'alto
	Estintore portatile
	Idrante a muro con tubazione flessibile e lancia
	Valvola intercettazione idrica potabile

	Valvola intercettazione idrica antincendio
	Pozzetto con rete idrica antincendio/potabile
	Valvola intercettazione gas
	Pulsante di allarme antincendio
	Interruttore elettrico generale VV.F.
	Quadro elettrico generale
	Quadro allarme antincendio
	Quadro elettrico di zona
	Porta con maniglione antipanico
	Codice attribuito al locale (es: 05-01 numero locale-piano primo)
U.E.	Uscita di emergenza

INQUADRAMENTO TERRITORIALE

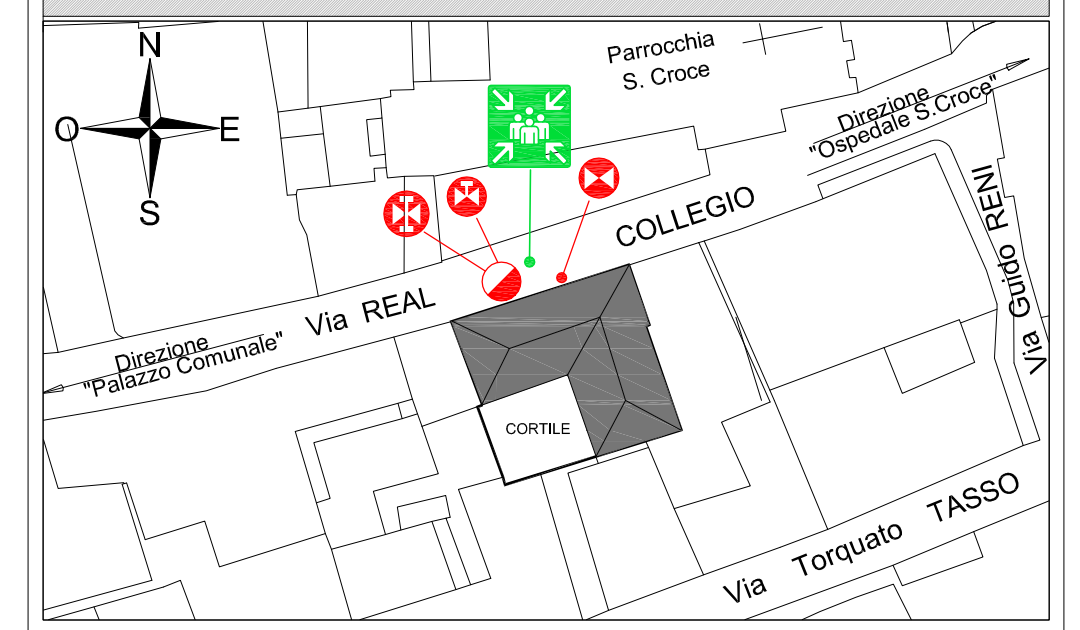

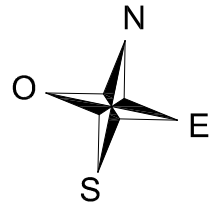

UFFICI COMUNALI - Via Real Collegio, n. 44

PIANO DI EMERGENZA (D.Lgs. 19/09/1994, n. 626 s.m.i. - D.M. 10/03/1998 s.m.i.)

VOI SIETE QUI

DISIMPEGNO

01-1

Via Real Collegio

Caldaia produzione acqua calda sanitaria e riscaldamento

WC 05-1

02

E 03

UFFICIO 02-1

UFFICIO 04-1

SCALA A

02-1

ALTRA PROPRIETA'

ALTRA PROPRIETA'

Vuoto su CORTILE

A

UFFICIO 03-1

03-1

ALTRA PROPRIETA'

SEZIONE SCHEMATICA EDIFICIO




LEGENDA (generale di tutto l'edificio)

Cartellonistica di salvataggio ed antincendio	
	Percorso verso uscita di emergenza
	Uscita di emergenza
	Punto di raccolta
	Estintore
	Idrante a muro con tubazione flessibile e lancia erogatrice

	Percorso di uscita orizzontale
	Percorso di uscita verso il basso
	Percorso di uscita verso l'alto
	Estintore portatile
	Idrante a muro con tubazione flessibile e lancia
	Valvola intercettazione idrica potabile

	Valvola intercettazione idrica antincendio
	Pozzetto con rete idrica antincendio/potabile
	Valvola intercettazione gas
	Pulsante di allarme antincendio
	Interruttore elettrico generale VV.F.
	Quadro elettrico generale
	Quadro allarme antincendio
	Quadro elettrico di zona
	Porta con maniglione antipanico
	Codice attribuito al locale (es: 05-01 numero locale-piano primo)
	U.E. Uscita di emergenza

INQUADRAMENTO TERRITORIALE

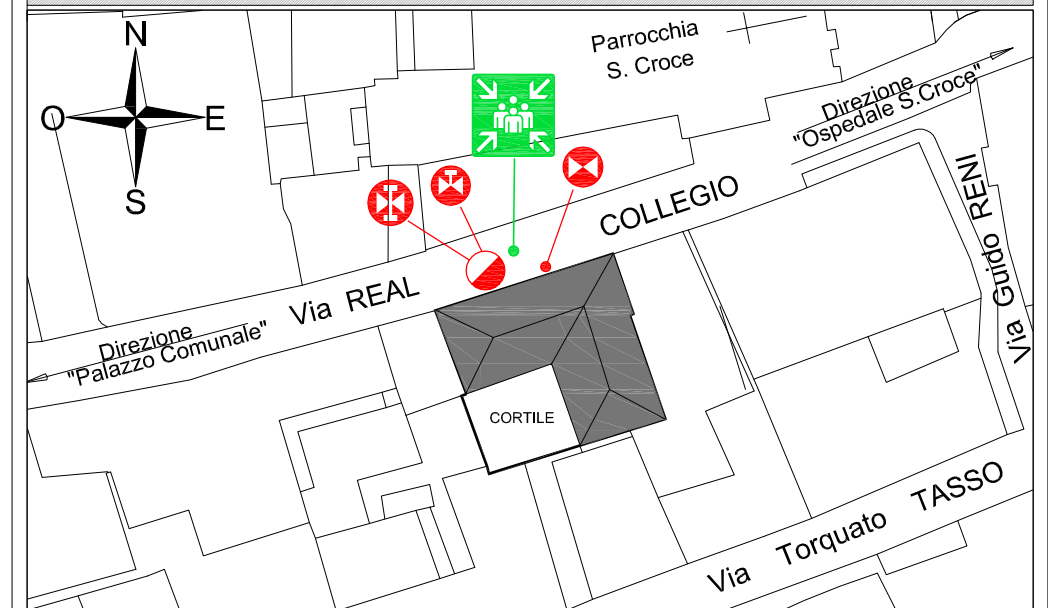

Edificio: Uffici Comunali - via Real Collegio, n. 44

Oggetto: planimetria piano primo

Scala grafica:


Foglio: 2/3

Città di Moncalieri (TO) - Servizio di prevenzione e protezione - Arch. Canio MAZZARO

Data: ottobre 2006

Aggiornamento: luglio 2007

L'asportazione o il danneggiamento del presente cartello è punito con l'arresto fino ad un mese o con ammenda da Euro 206,58 a Euro 619,75 come previsto dall'art.93 del D.Lgs. n°626/94 e s.m.i.

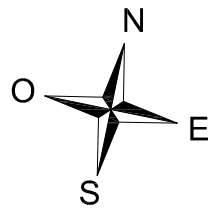

UFFICI COMUNALI - Via Real Collegio, n. 44

PIANO DI EMERGENZA (D.Lgs. 19/09/1994, n. 626 s.m.i. - D.M. 10/03/1998 s.m.i.)


VOI SIETE QUI

E
04

DISIMPEGNO
01-2

Via Real Collegio

Caldaia produzione acqua calda sanitaria e riscaldamento

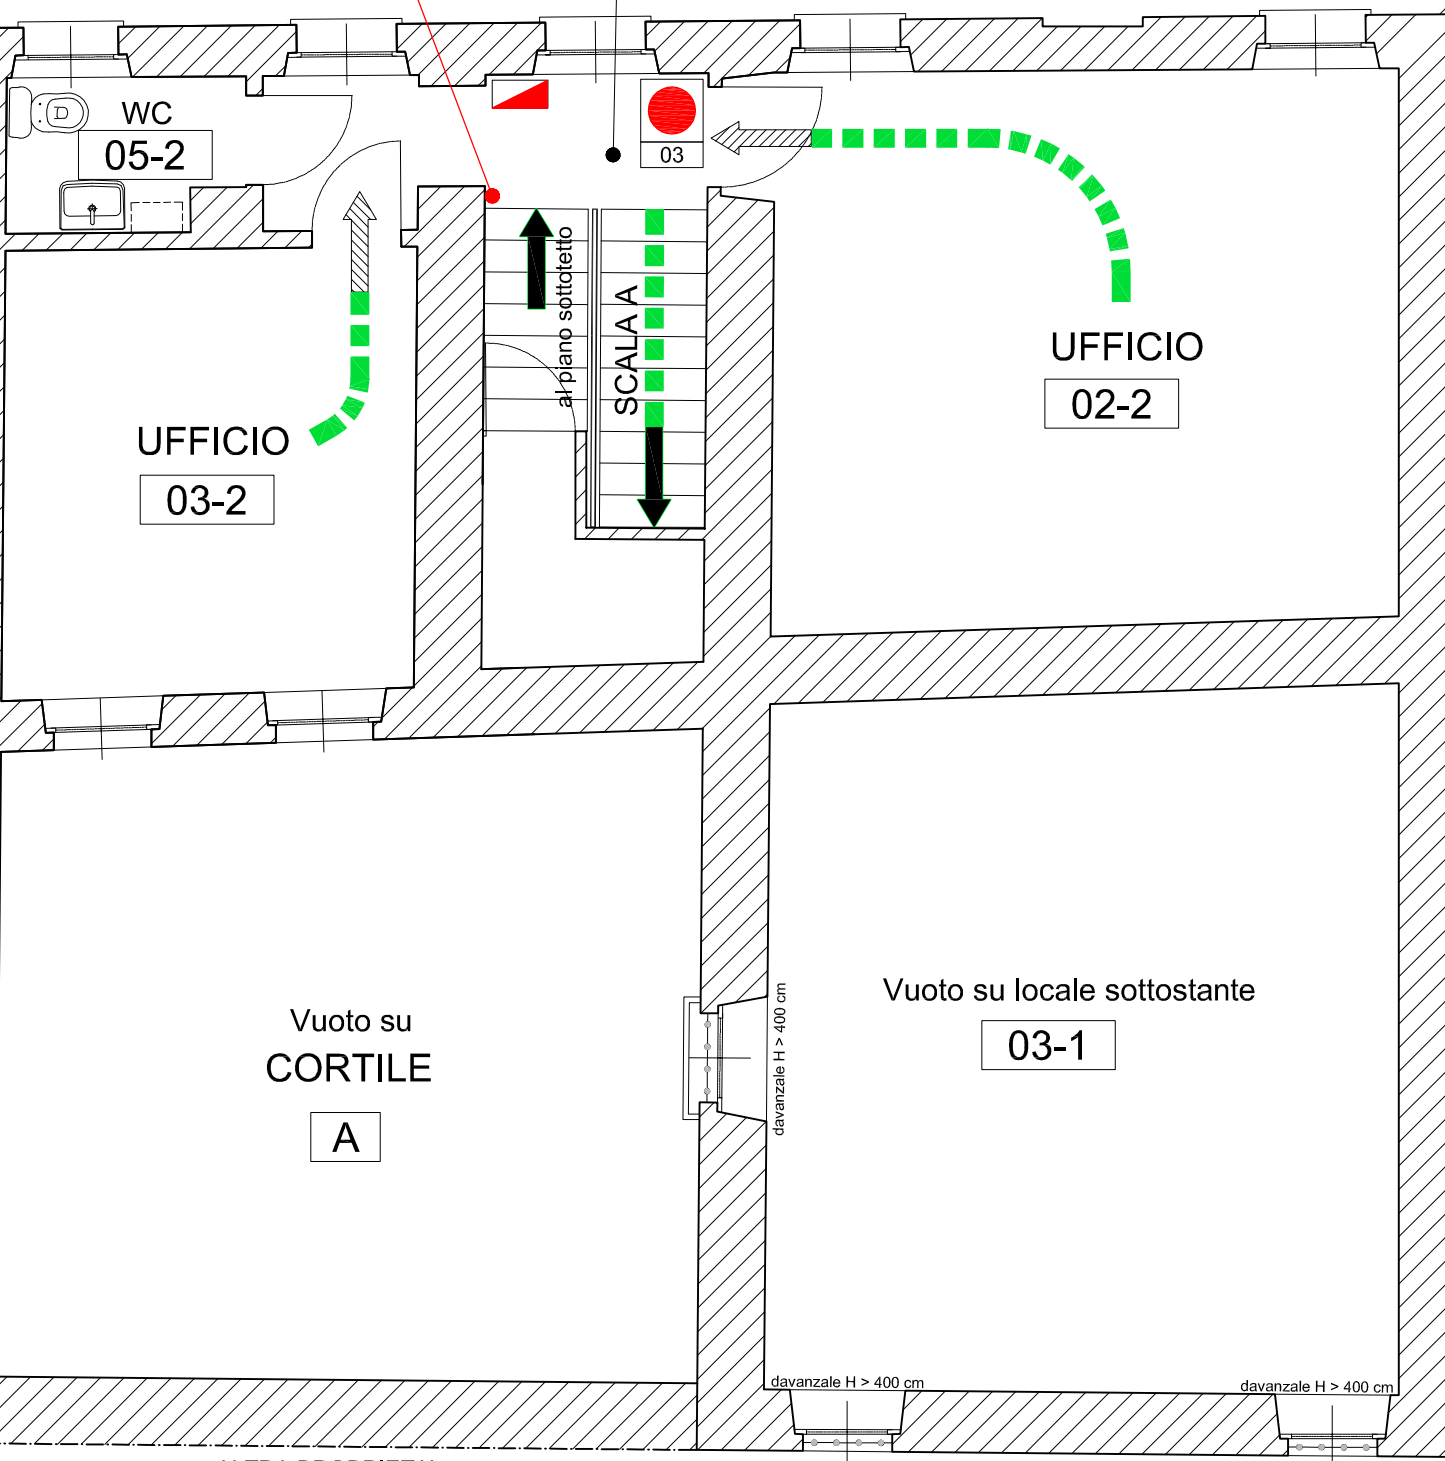

LEGENDA (generale di tutto l'edificio)

Cartellonistica di salvataggio ed antincendio	
	Percorso verso uscita di emergenza
	Uscita di emergenza
	Punto di raccolta
	Estintore
	Idrante a muro con tubazione flessibile e lancia erogatrice
	Valvola intercettazione idrica antincendio
	Pozzetto con rete idrica antincendio/potabile
	Valvola intercettazione gas
	Pulsante di allarme antincendio
	Interruttore elettrico generale VV.F.
	Quadro elettrico generale
	Quadro allarme antincendio
	Quadro elettrico di zona
	Porta con maniglione antipanico
	Codice attribuito al locale (es: 05-01 numero locale-piano primo)
	U.E. Uscita di emergenza

