



CITTA' di MONCALIERI

PROVINCIA di TORINO

SETTORE Gestione Infrastrutture

Ufficio Viabilità

angelo.spolaore@comune.moncalieri.to.it -tel 011 6401310 -fax 011 6401334

Progetto:

**REALIZZAZIONE ATTRAVERSAMENTO PEDONALE
REGOLATO CON IMPIANTO SEMAFORICO
IN CORSO SAVONA
Borgata ROSSI**

Fase di progetto:

PRELIMINARE - DEFINITIVO - ESECUTIVO

Oggetto elaborato:

**INQUADRAMENTO TERRITORIALE
ESTRATTO CATASTALE, FOGLI 40 e 43
ESTRATTO P.R.G.C.**

Scala: 1:1.000

Elaborato grafico mq:

Data: GIUGNO 2013

Archivio:

Aggiornamenti: NOV 2013


Nome file:

Tavola: 1

Collaboratori: Geom. Valter LOSANO, Geom. SESIA Fiorenzo

Progettista: SPOLAORE Geom. Angelo

L'ESECUTORE DOVRA' VERIFICARE LE MISURE SUL POSTO PRIMA DI QUALSIASI INTERVENTO.
TUTTE LE MISURE SONO RIFERITE A SUPERFICI FINITE A PERFETTA REGOLA D'ARTE.
I MATERIALI DA UTILIZZARSI DOVRANNO ESSERE CONFORMI ALLE DESCRIZIONI.
CONTENUTE NEL CAPITOLATO SPECIALE D'APPALTO ED ELENCO PREZZI.

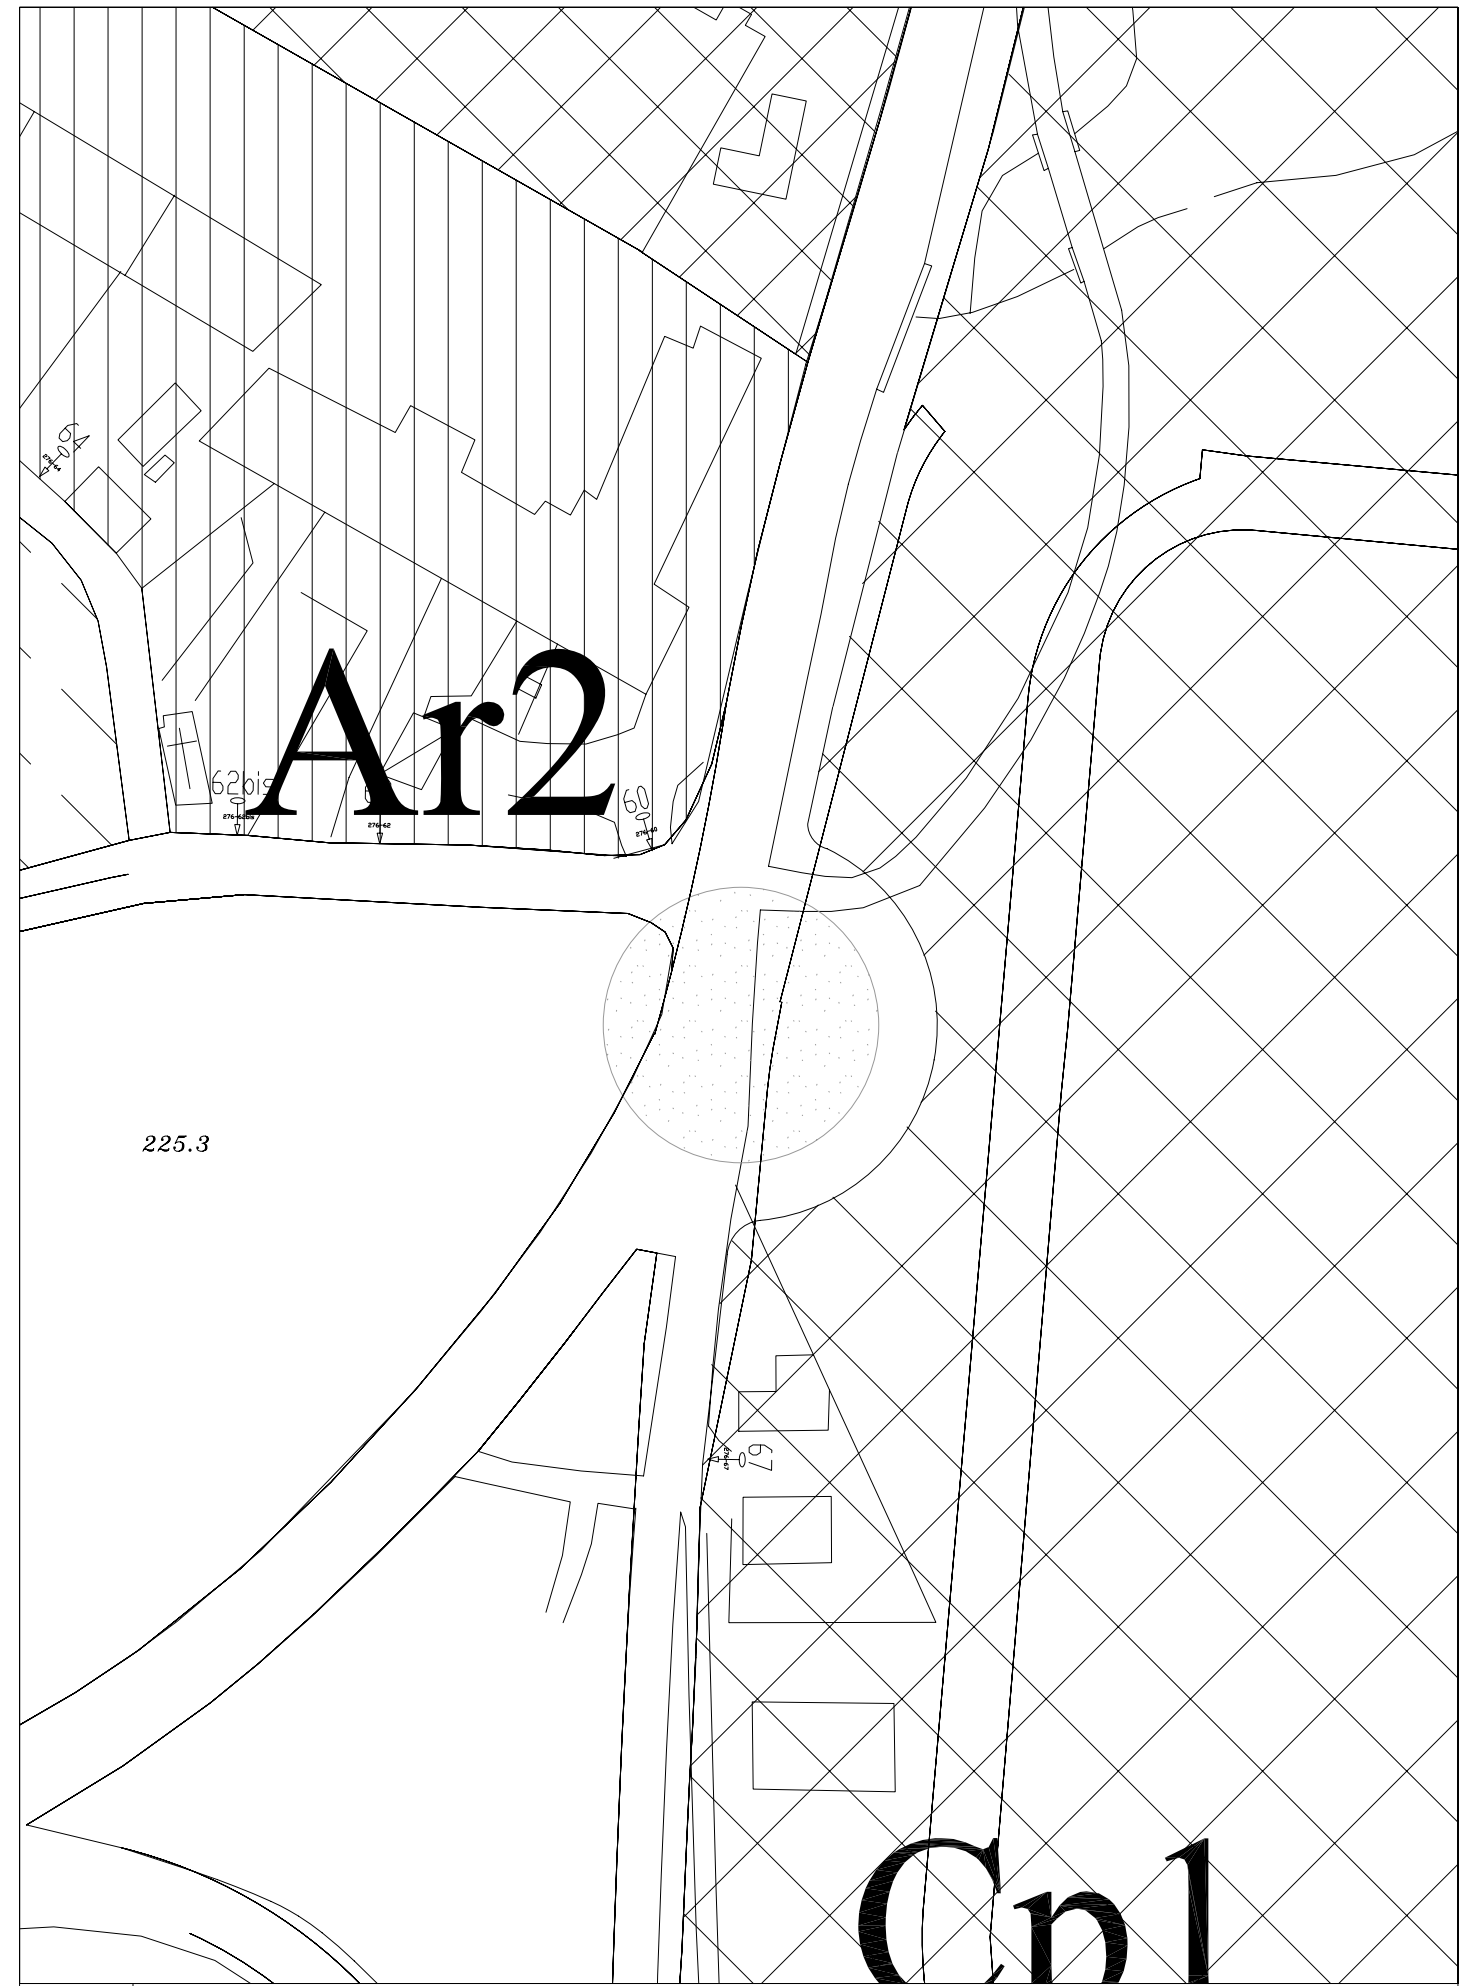


ESTRATTO DI P.R.G.C. scala 1:1.000

TIMBRI E FIRME



INQUADRAMENTO TERRITORIALE

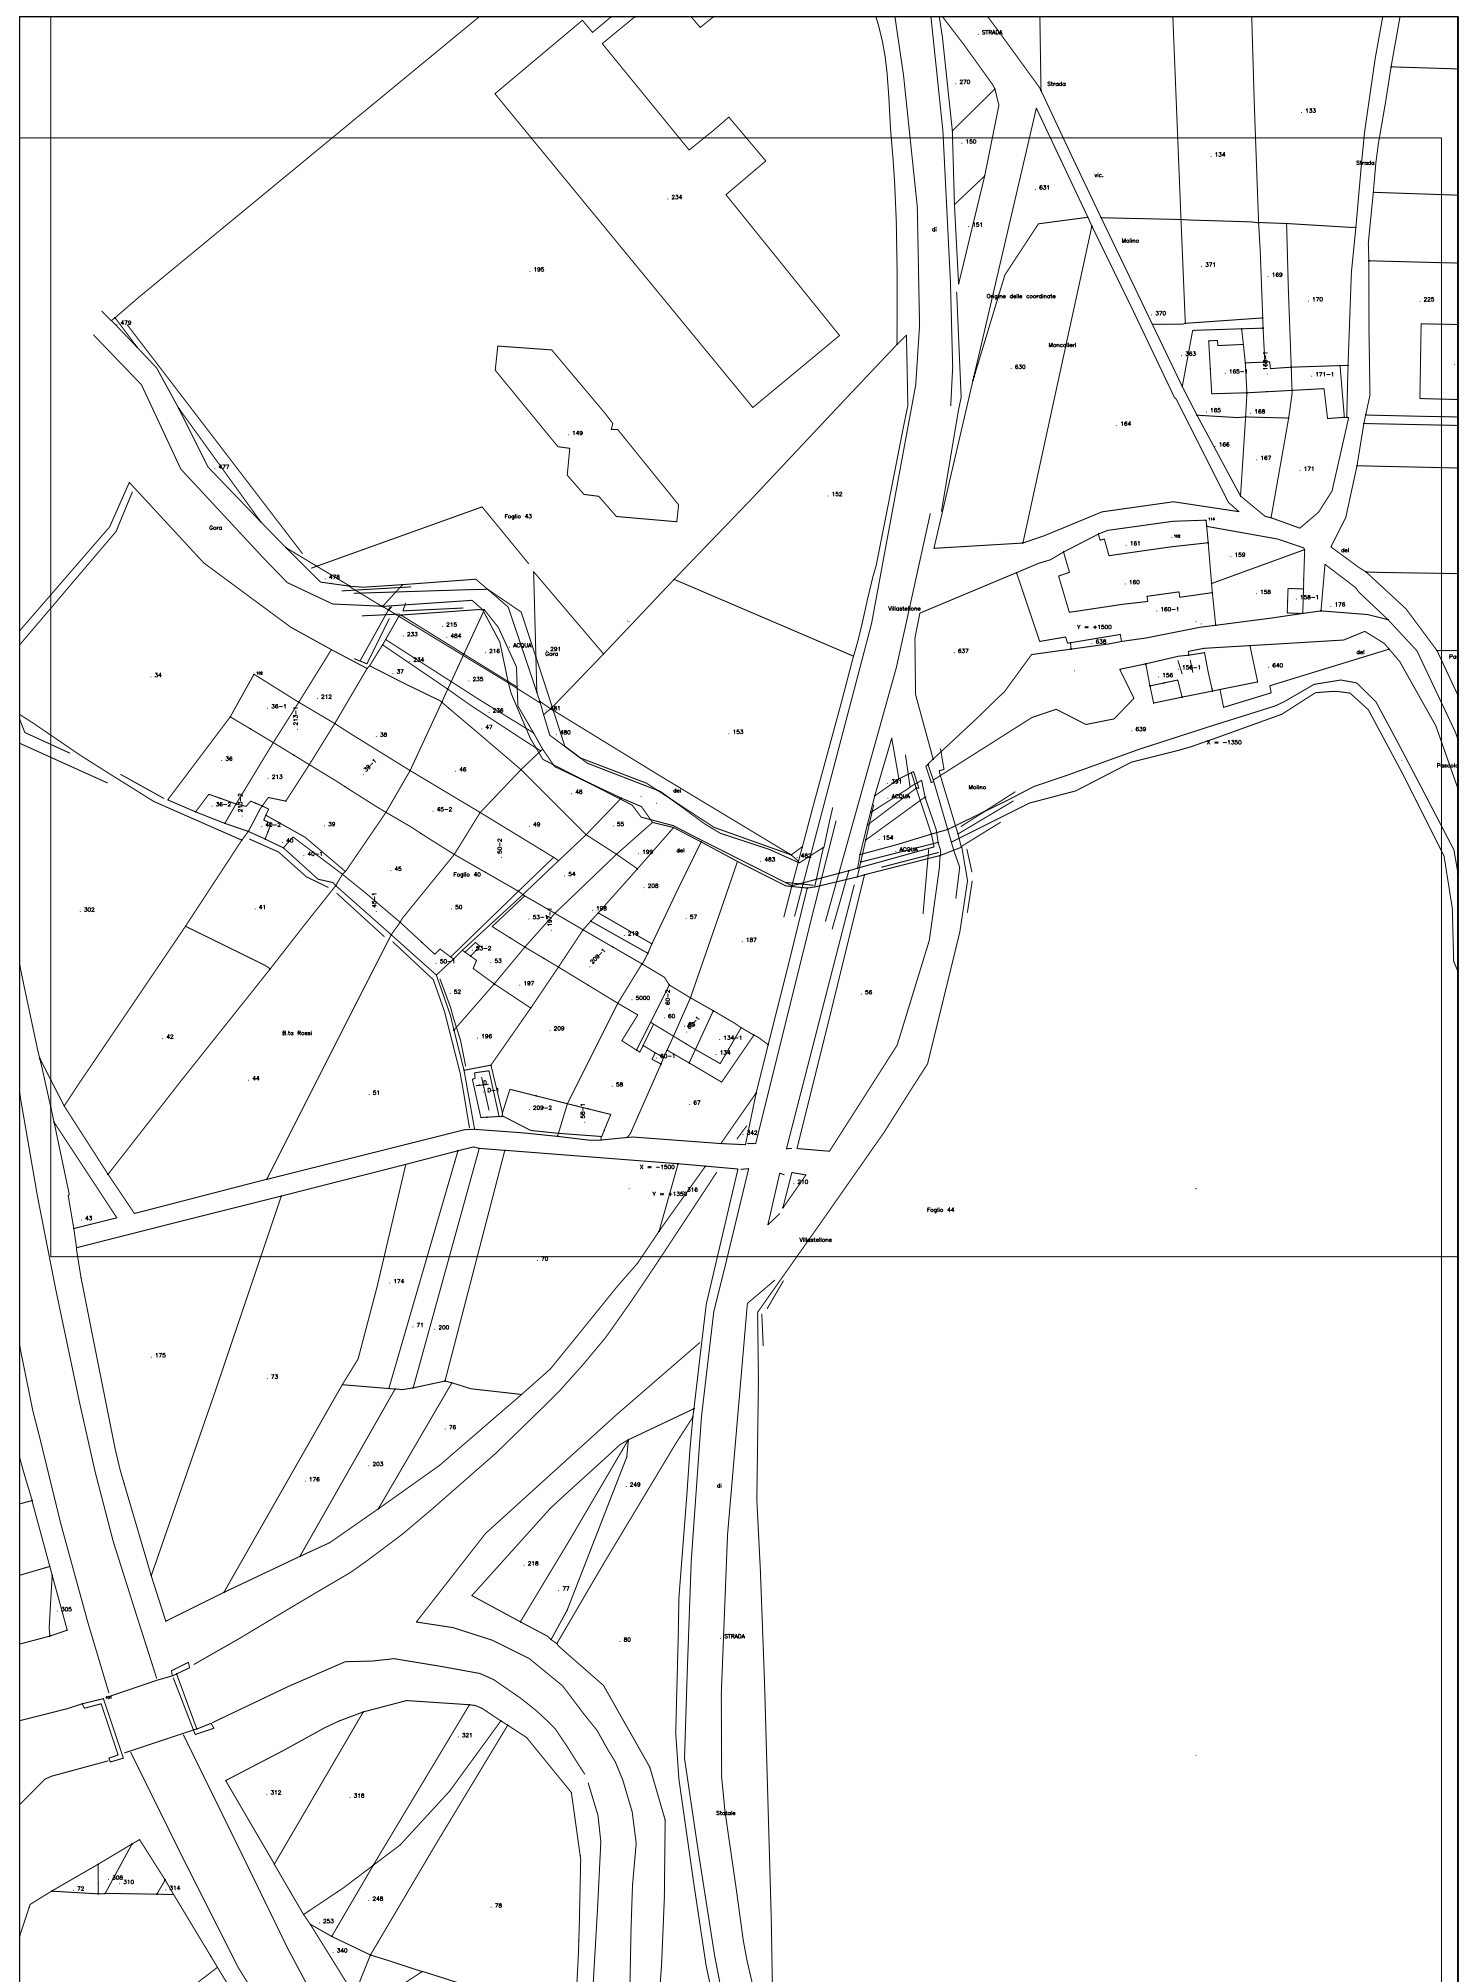

ESTRATTO CATASTALE Fogli n° 40 e 43 scala 1:1000