

CITTA' DI
MONCALIERI

Provincia di Torino

LEGGE DELLA REGIONE PIEMONTE 5/2/1977 N. 56 E
SUCCESSIVE MODIFICHE ED INTEGRAZIONI


RECEPIMENTO DELLE MODIFICHE APPORTATE
AL VIGENTE P.R.G.C. CON D.G.R. N. 69-2679 DEL 21.12.2015
PUBBLICATA SUL B.U.R.P. N.5 DEL 04.02.2016

ELABORATO GRAFICO C 3.19

UTILIZZAZIONE DEL SUOLO COMPRENDENTE
L'INTERO TERRITORIO COMUNALE
AGGIORNAMENTO AL GIUGNO 1996 SCALA 1:2000

Dirigente del Settore Sviluppo e Gestione del Territorio
Servizio Pianificazione Urbanistica
Arch. Nicole Palla
Il Responsabile del Servizio Pianificazione Urbanistica
Arch. Claudio Boccardo

QUADRO D' UNIONE
FOGLIO N. 19

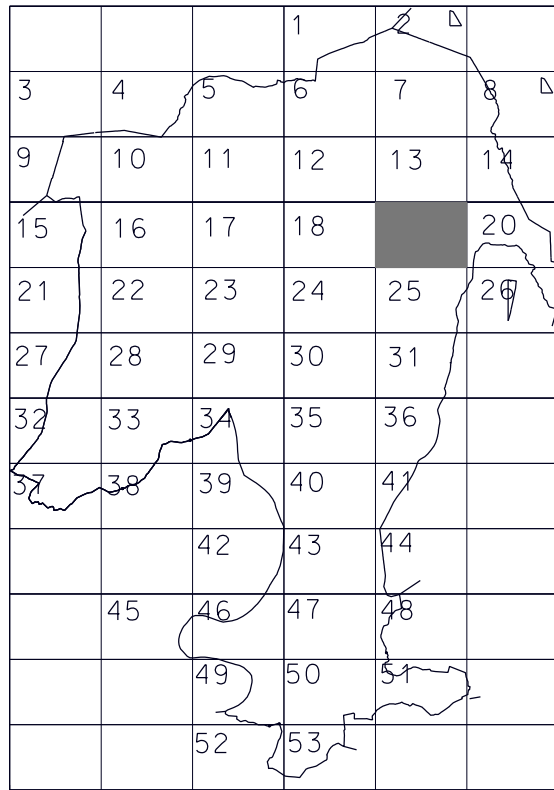

Scala 1:2000

Controlato ai sensi della Legge 2.2.1960 N. 68.
Nulla-Osta alla diffusione n. 190 in data 21.04.1997