





VOI SIETE QUI

# MICRO-NIDO "AQUILONE" - B.ta Santa Maria

PIANO DI EMERGENZA (D.M. 26/08/1992 s.m.i. - D.Lgs. 19/09/1994, n. 626 s.m.i - D.M. 10/03/1998 s.m.i.)


SEZIONE SCHEMATICA EDIFICIO

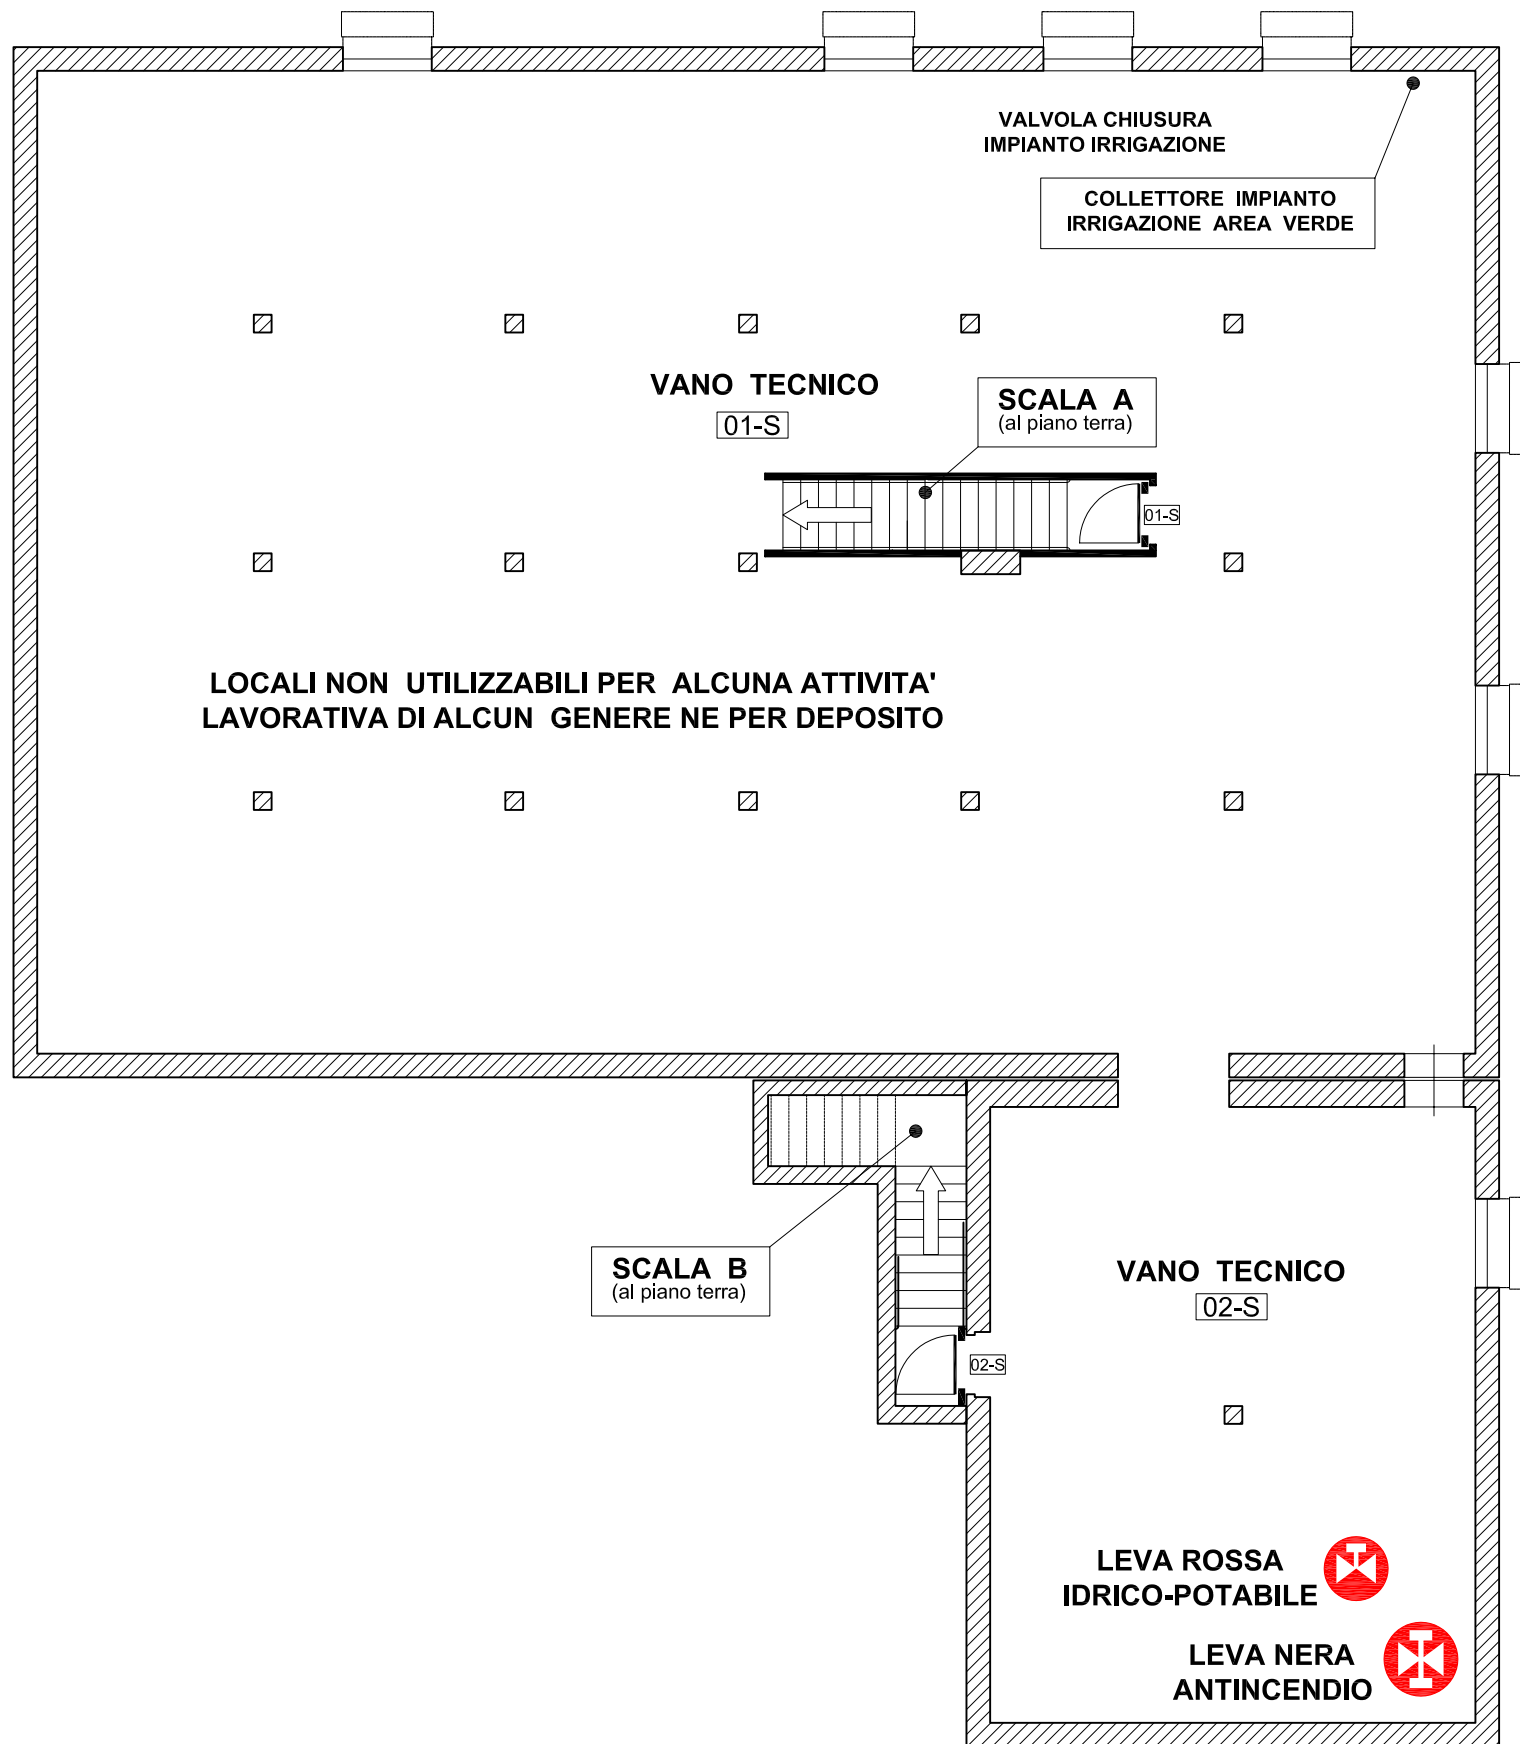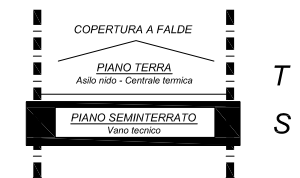

## LEGENDA (generale di tutto l'edificio)

	Cartellonistica di salvataggio ed antincendio		Pozzetto rete idrica-sanitaria / antincendio
	Percorso verso uscita di emergenza		Valvola intercettazione gas
	Uscita di emergenza		Pulsante di allarme antincendio
	Punto di raccolta		Rilevatore di incendio (all'interno circonferenza F= Fumi, G= Gas)
	Estintore		Interruttore elettrico generale VV.F.
	Idrante a muro con tubazione flessibile e lancia erogatrice		Quadro elettrico generale
	Percorso di uscita orizzontale		Quadro allarme antincendio
	Percorso di uscita verso il basso		Quadro elettrico di zona
	Percorso di uscita verso l'alto		Porta con maniglione antipanico
	Estintore portatile		Porta resistente al fuoco
	Idrante a muro con tubazione flessibile e lancia		Muratura resistente al fuoco
	Idrante a muro con tubazione flessibile e lancia		Codice attribuito al locale (es: 05-0T) numero locale-piano terra
	Idrante soprasuolo		U.E. Uscita di emergenza
	Attacco singolo per autopompa		
	Valvola intercettazione idrica potabile		
	Valvola intercettazione idrica antincendio		

## INQUADRAMENTO TERRITORIALE

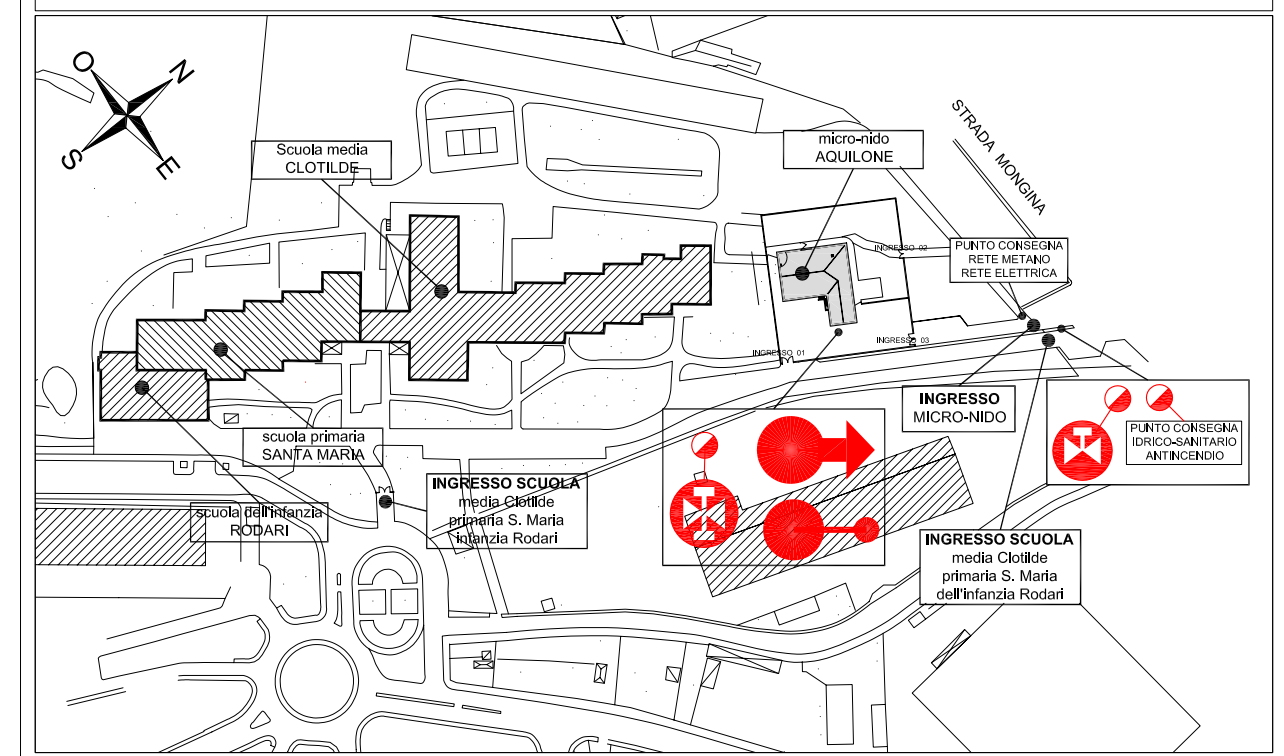

Edificio: micro-nido "Aquilone" strada Mongina, 11  
Oggetto: planimetria piano seminterrato

Scala grafica:   
Foglio: 2/3    Città di Moncalieri (TO) - Servizio di prevenzione e protezione - Arch. Canio MAZZARO

Data: dicembre 2006

Aggiornamento: 12 gennaio 2007

L'asportazione o il danneggiamento del presente cartello è punito con l'arresto fino ad un mese o con ammenda da Euro 206,58 a Euro 619,75 come previsto dall'art.93 del D.Lgs. n°626/94 e s.m.i.