


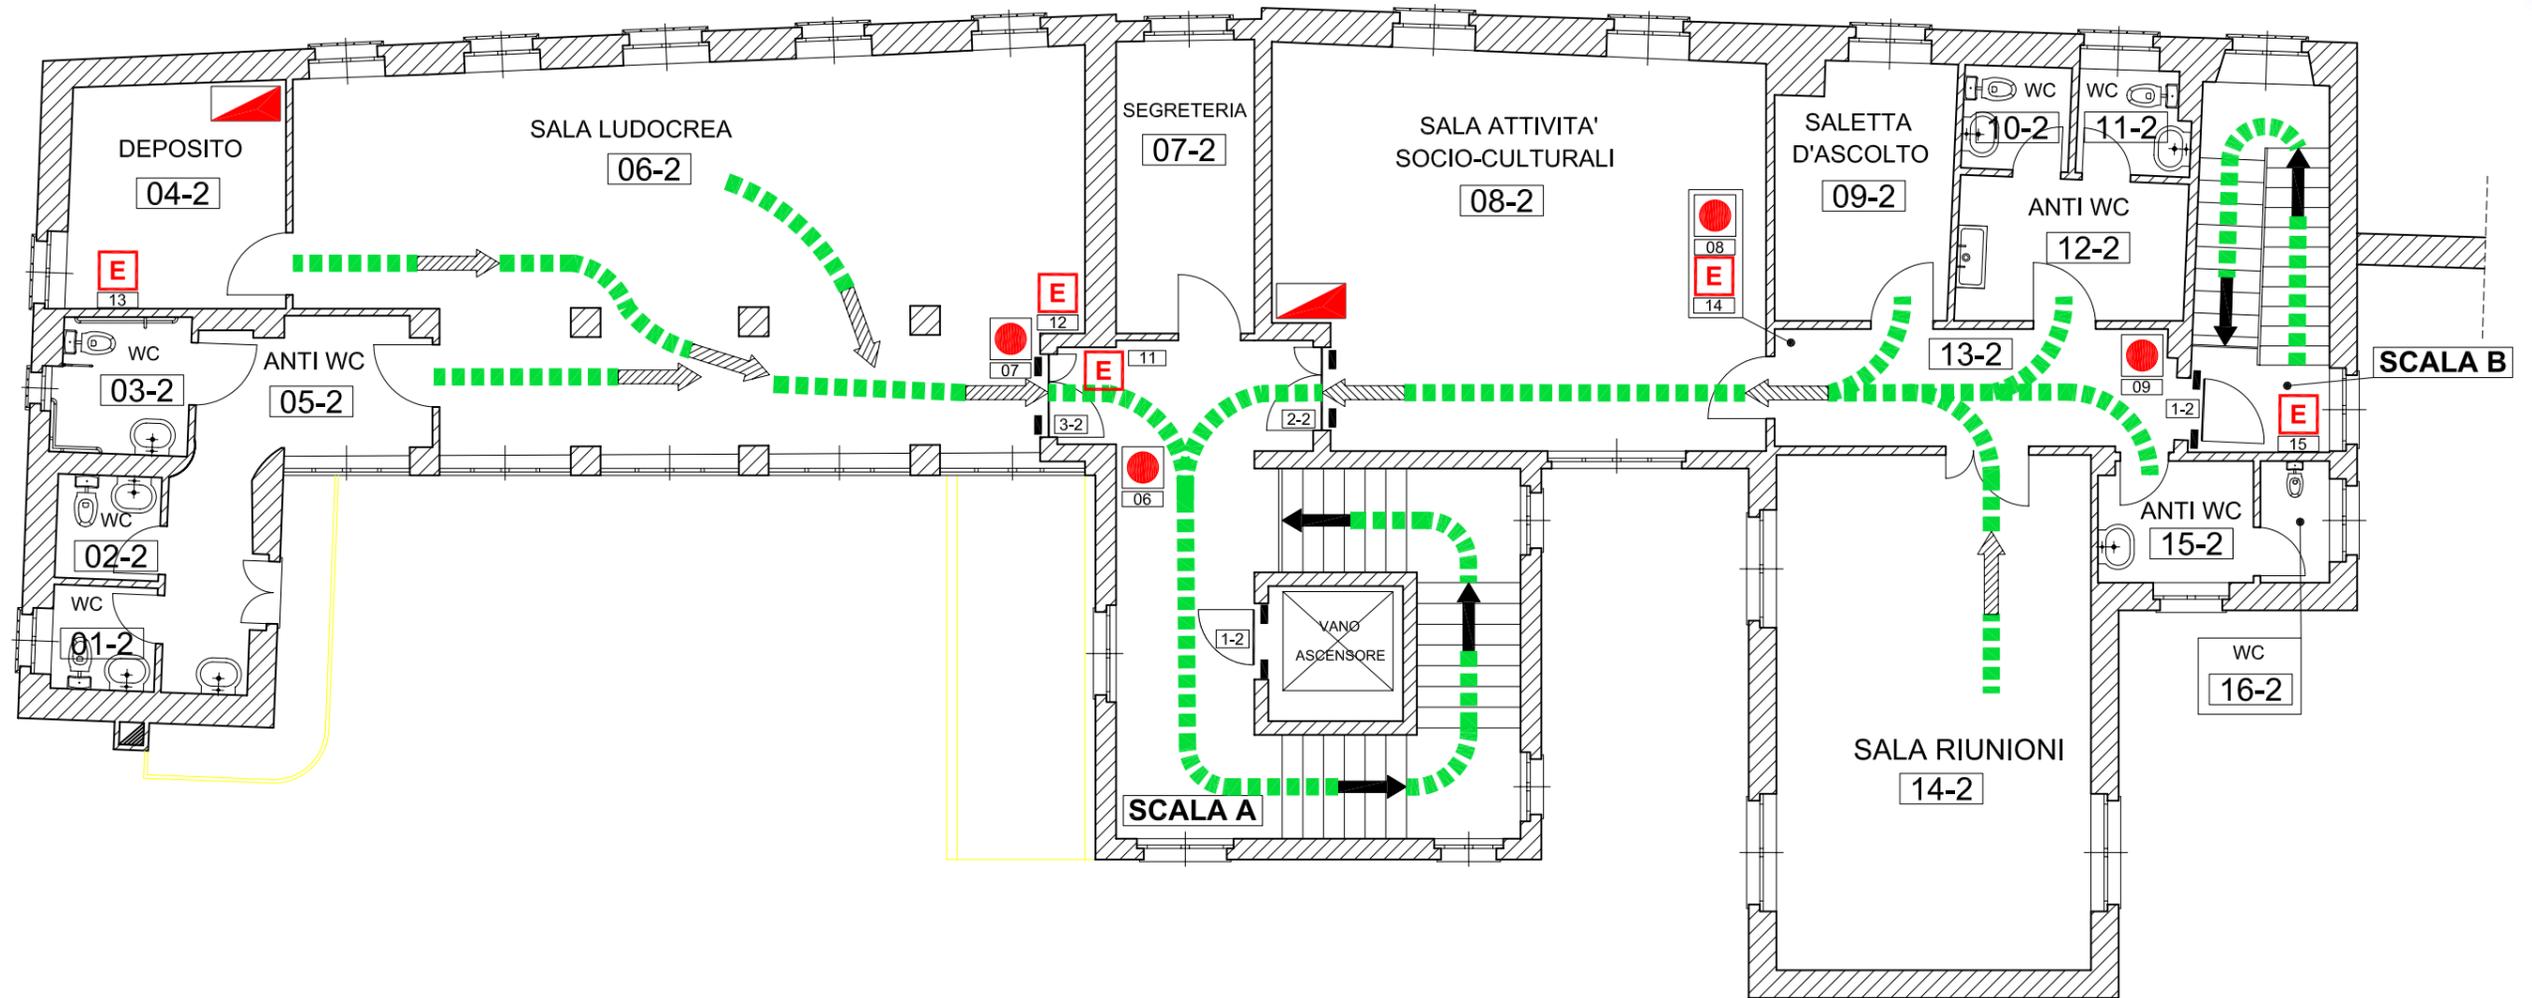


VOI SIETE QUI

CENTRO ZOE - Salita Padre Denza , n° 9

PIANO DI EMERGENZA (D.Lgs. 19/09/1994, n. 626 s.m.i. - D.M. 10/03/1998 s.m.i.)




SEZIONE SCHEMATICA EDIFICIO

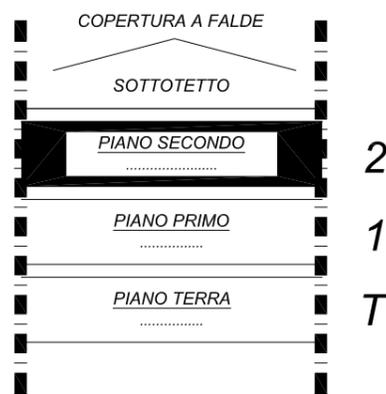

LEGENDA (Generale di tutto l'edificio)

Cartellonistica di salvataggio ed antincendio		Pulsante di allarme antincendio
Percorso verso uscita di emergenza	Uscita di emergenza	Quadro elettrico generale
Punto di raccolta	Quadro elettrico di zona	Quadro allarme antincendio
Estintore	Percorso di uscita orizzontale	Rilevatore di incendio (all'interno circonferenza F= Fumi, G= Gas) (es. 3-1 numero rilevatore - piano primo)
Percorso di uscita verso il basso	Percorso di uscita verso l'alto	Porta resistente al fuoco (es. 8-1 numero porta piano primo)
Estintore portatile	Valvola intercettazione idrica potabile	Porta con maniglione antipanico
Pozzetto con rete idrica	Valvola intercettazione metano	Murtura resistente al fuoco (es: 05-01 numero locale-piano primo)
		Uscita di emergenza

INQUADRAMENTO TERRITORIALE

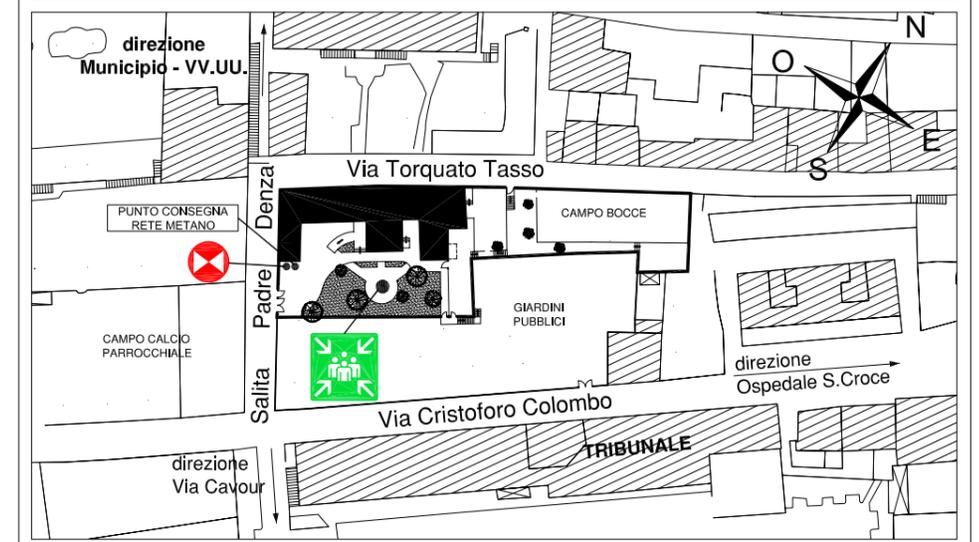

Edificio: Centro ZOE via Salita Padre Denza , n. 9
Oggetto: planimetria piano secondo

Scala grafica:
Foglio: 3/3 Città di Moncalieri (TO) - Servizio di prevenzione e protezione - Arch. Canio MAZZARO

Data: aprile 2007

Aggiornamento: giugno 2007

L'asportazione o il danneggiamento del presente cartello è punito con l'arresto fino ad un mese o con ammenda da Euro 206,58 a Euro 619,75 come previsto dall'art.93 del D.Lgs. n°626/94 e s.m.i.