


# LOTTO 2 - Zona Centro Storico

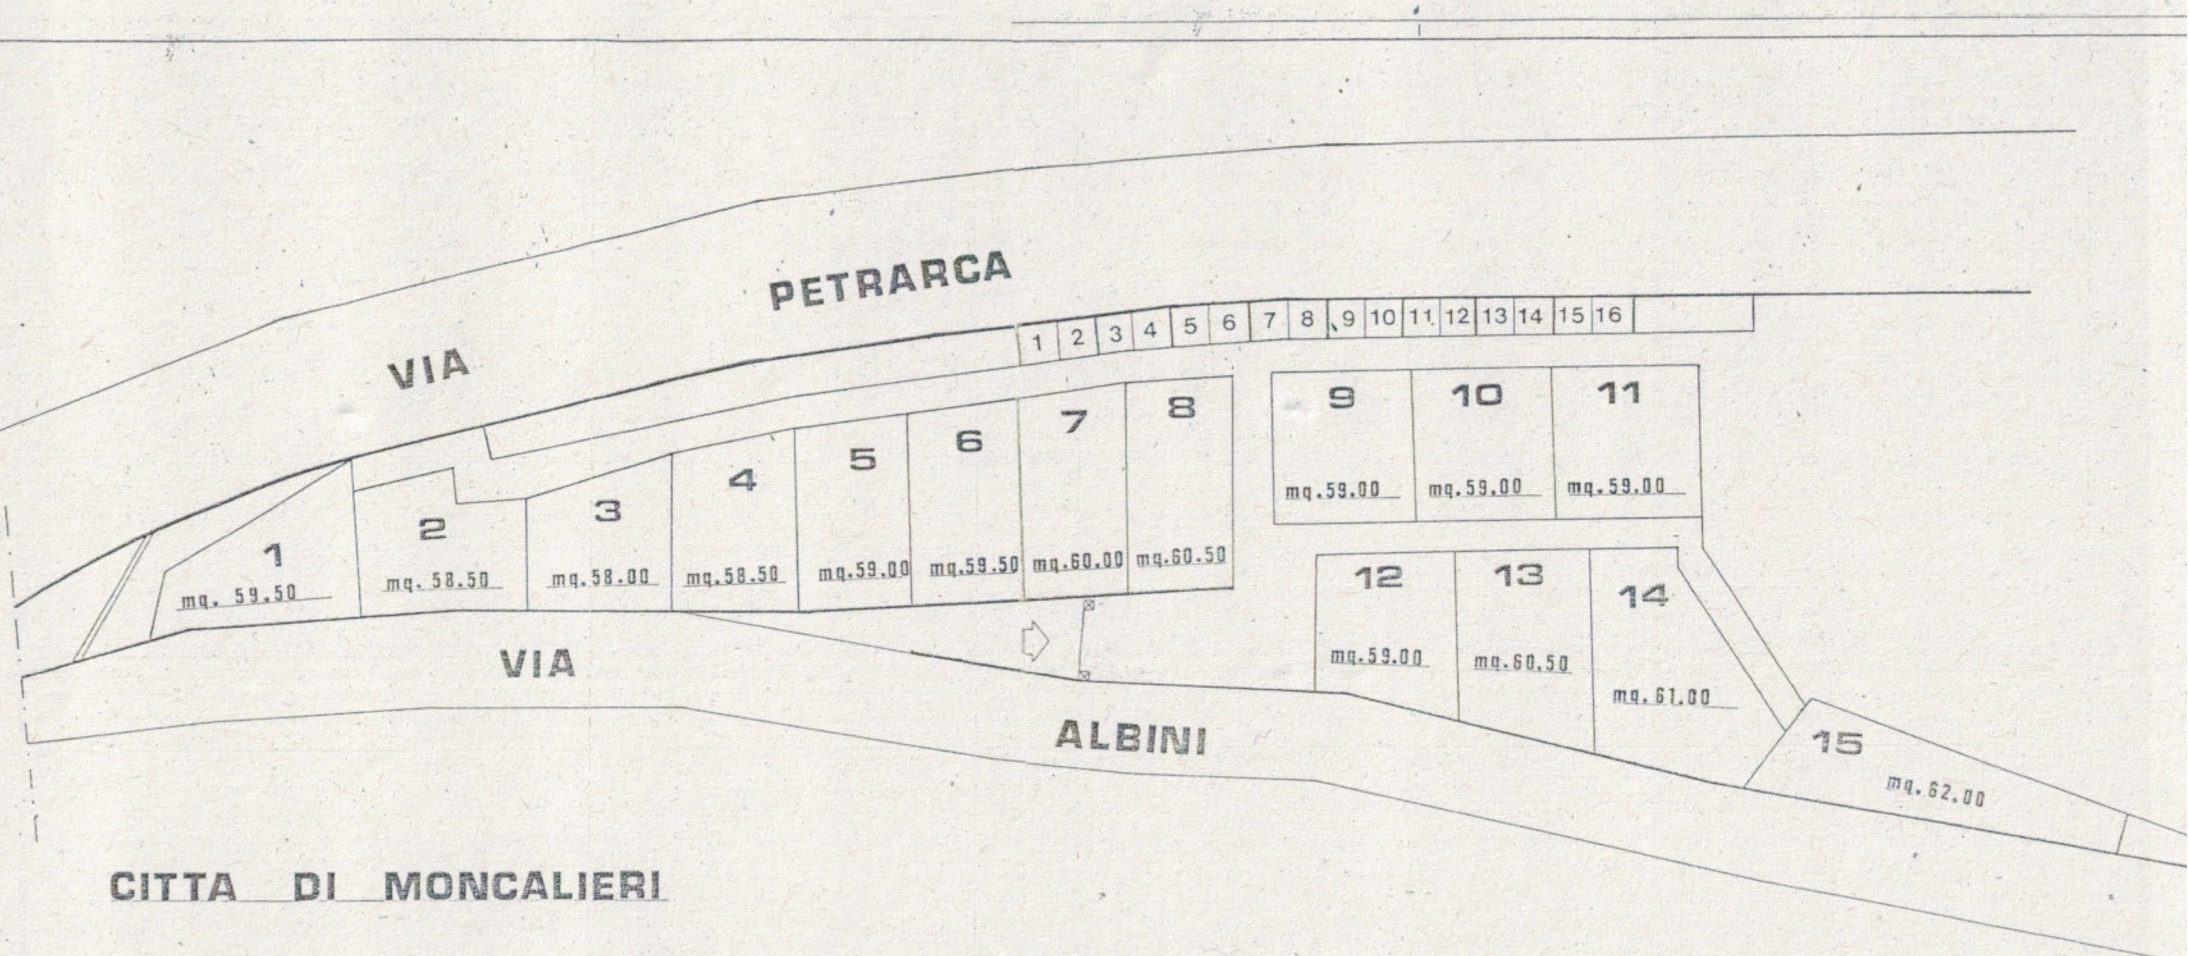

CITTA DI MONCALIERI

TERRENO DA ADIBIRE A COLTIVAZIONE ORTI      SCALA    1 : 200