
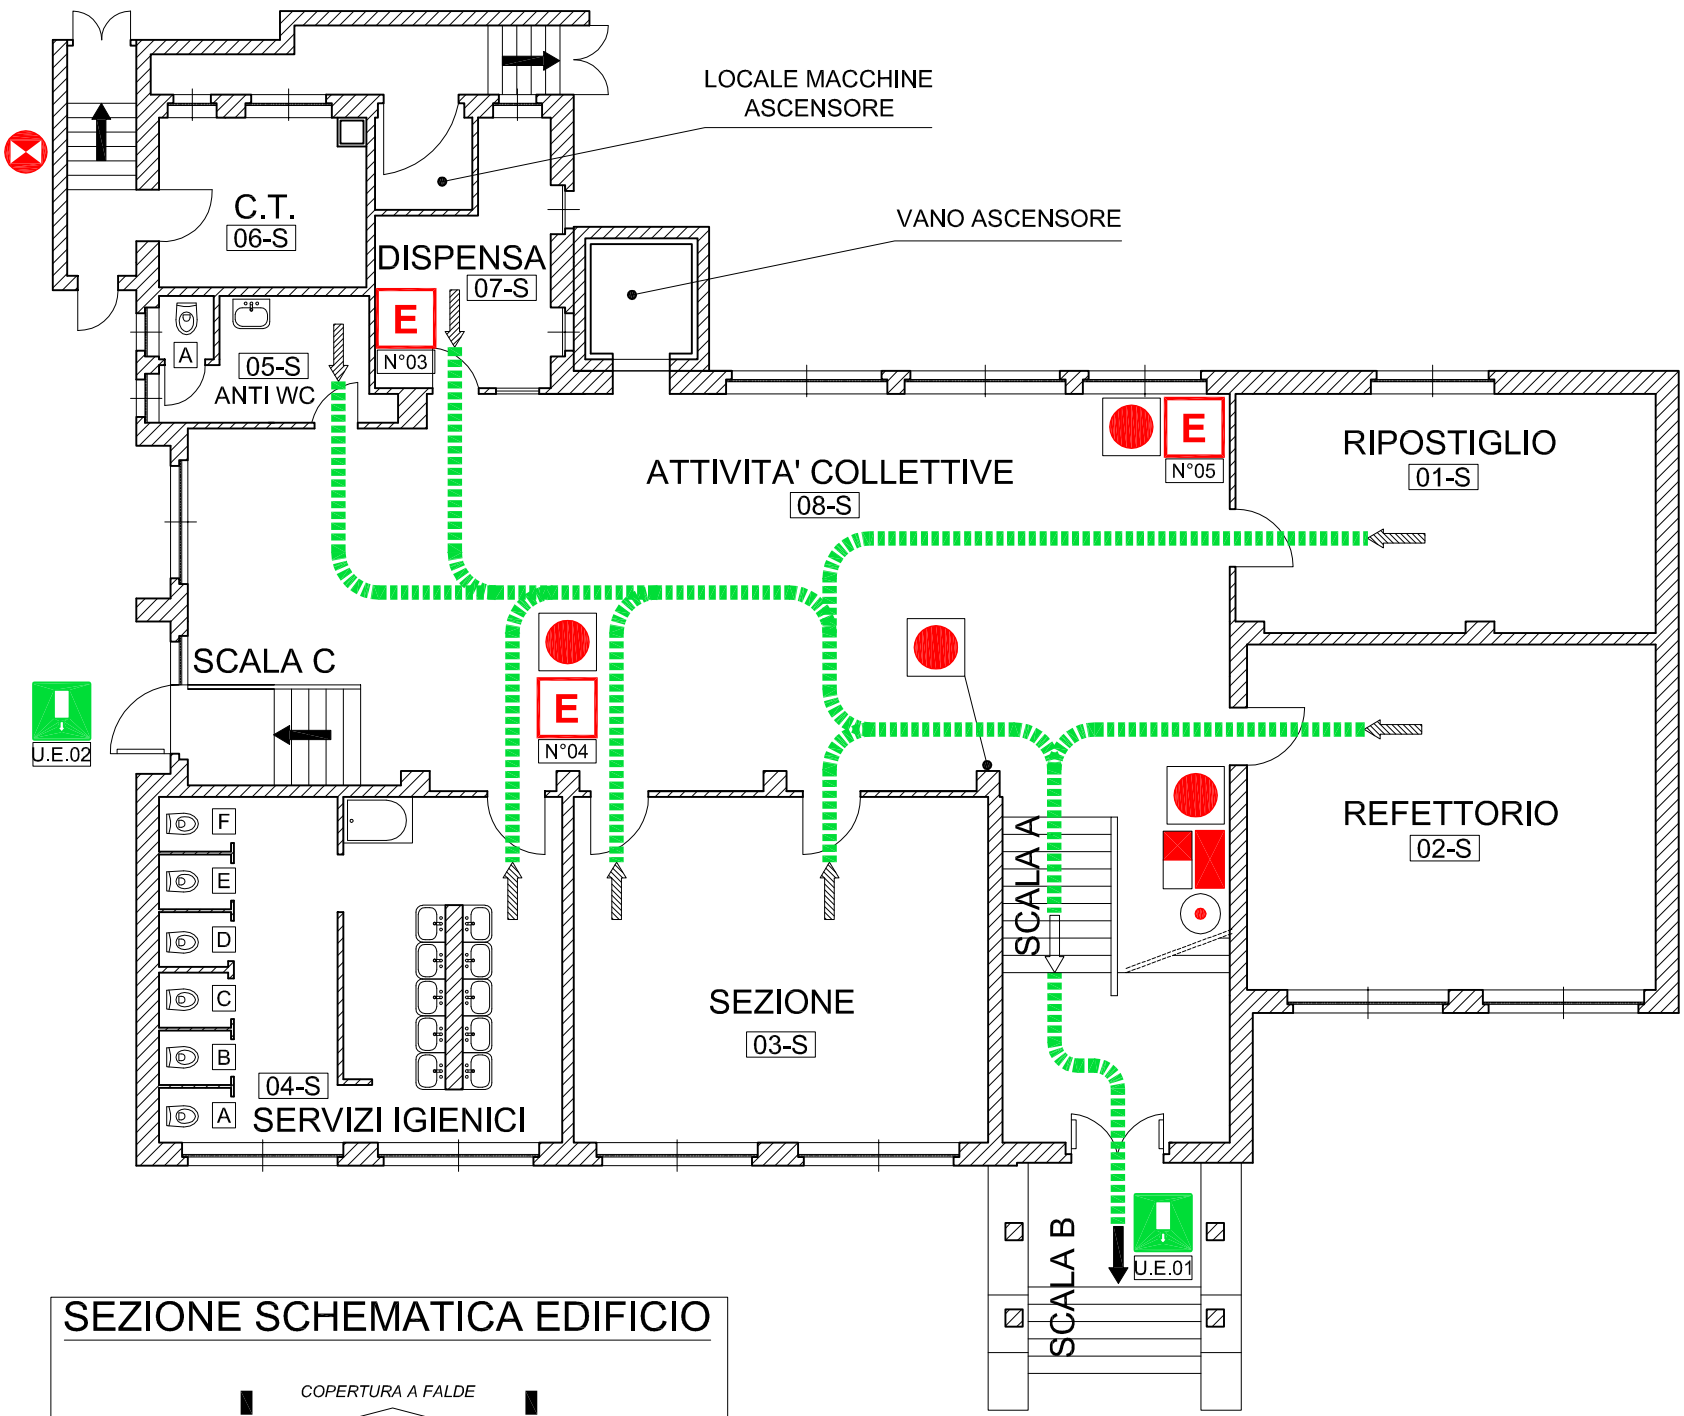


# SCUOLA MATERNA ED ELEMENTARE "M. D'AZEGLIO"

## PIANO DI EMERGENZA

(D.M. 26/08/1992 s.m.i. - D.Lgs. 19/09/1994, n 626 s.m.i. - D.M. 10/03/1998 s.m.i.)

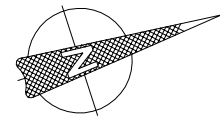


Cartellonistica di salvataggio ed antincendio	
	Percorso verso uscita di emergenza
	Uscita di emergenza
	Punto di raccolta
	Estintore
	Idrante a muro con tubazione flessibile e lancia
	Percorso di uscita orizzontale
	Percorso di uscita verso il basso
	Percorso di uscita verso l'alto
	Estintore portatile


### LEGENDA

	Valvola intercettazione idrica potabile
	Pozzetto con rete idrica
	Valvola intercettazione gas
	Interruttore elettrico generale VV.F.
	Quadro elettrico generale
	Quadro allarme antincendio
	Quadro elettrico di zona
	Pulsante di allarme antincendio
	Codice attribuito al locale (es: 05-01 numero locale-piano primo)
	Uscita di emergenza

### INQUADRAMENTO TERRITORIALE

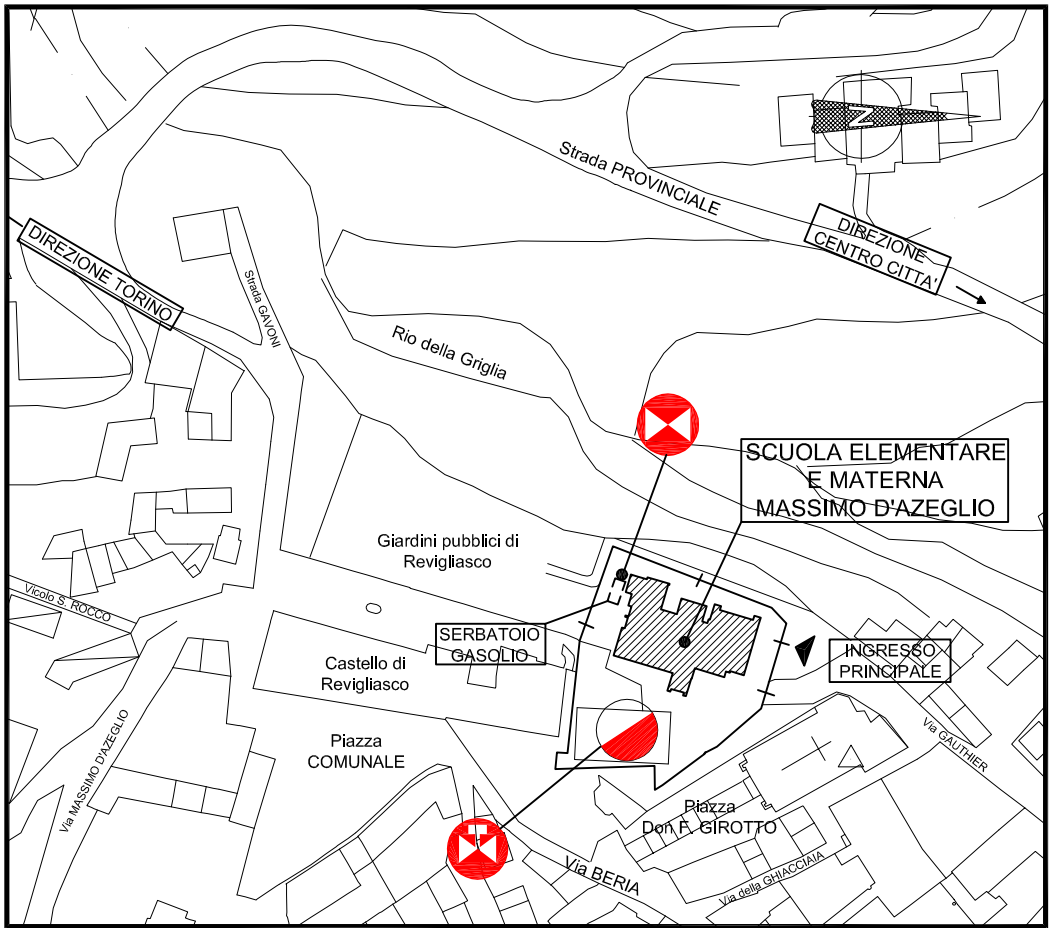


### SEZIONE SCHEMATICA EDIFICIO

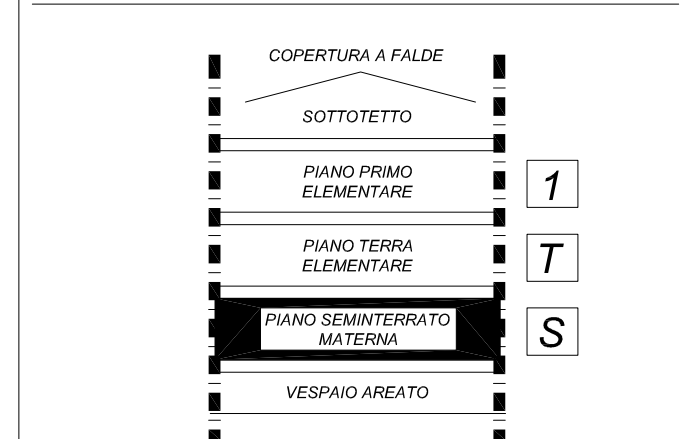

Edificio: Scuola Materna ed Elementare "M. D' Azeglio"

Oggetto: planimetria piano seminterrato

Scala metrica:

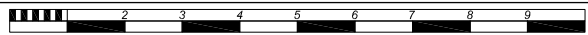

Data: marzo 2006

Aggiornamento:

Foglio: 1/3

Città di Moncalieri (TO) - Servizio di prevenzione e protezione - arch. Canio MAZZARO

L'asportazione o il danneggiamento del presente cartello è punito con l'arresto fino ad un mese o con ammenda da Euro 206,58 a Euro 619,75 come previsto dall'art.93 del D.Lgs. n°626/94 e s.m.i.