




VOI SIETE QUI

SCUOLA PRIMARIA "EDMONDO DE AMICIS"

PIANO DI EMERGENZA (D.M. 26/08/1992 s.m.i. - D.M. 10/03/1998 s.m.i. - D.Lgs. 09/04/2008, n. 81 s.m.i.)

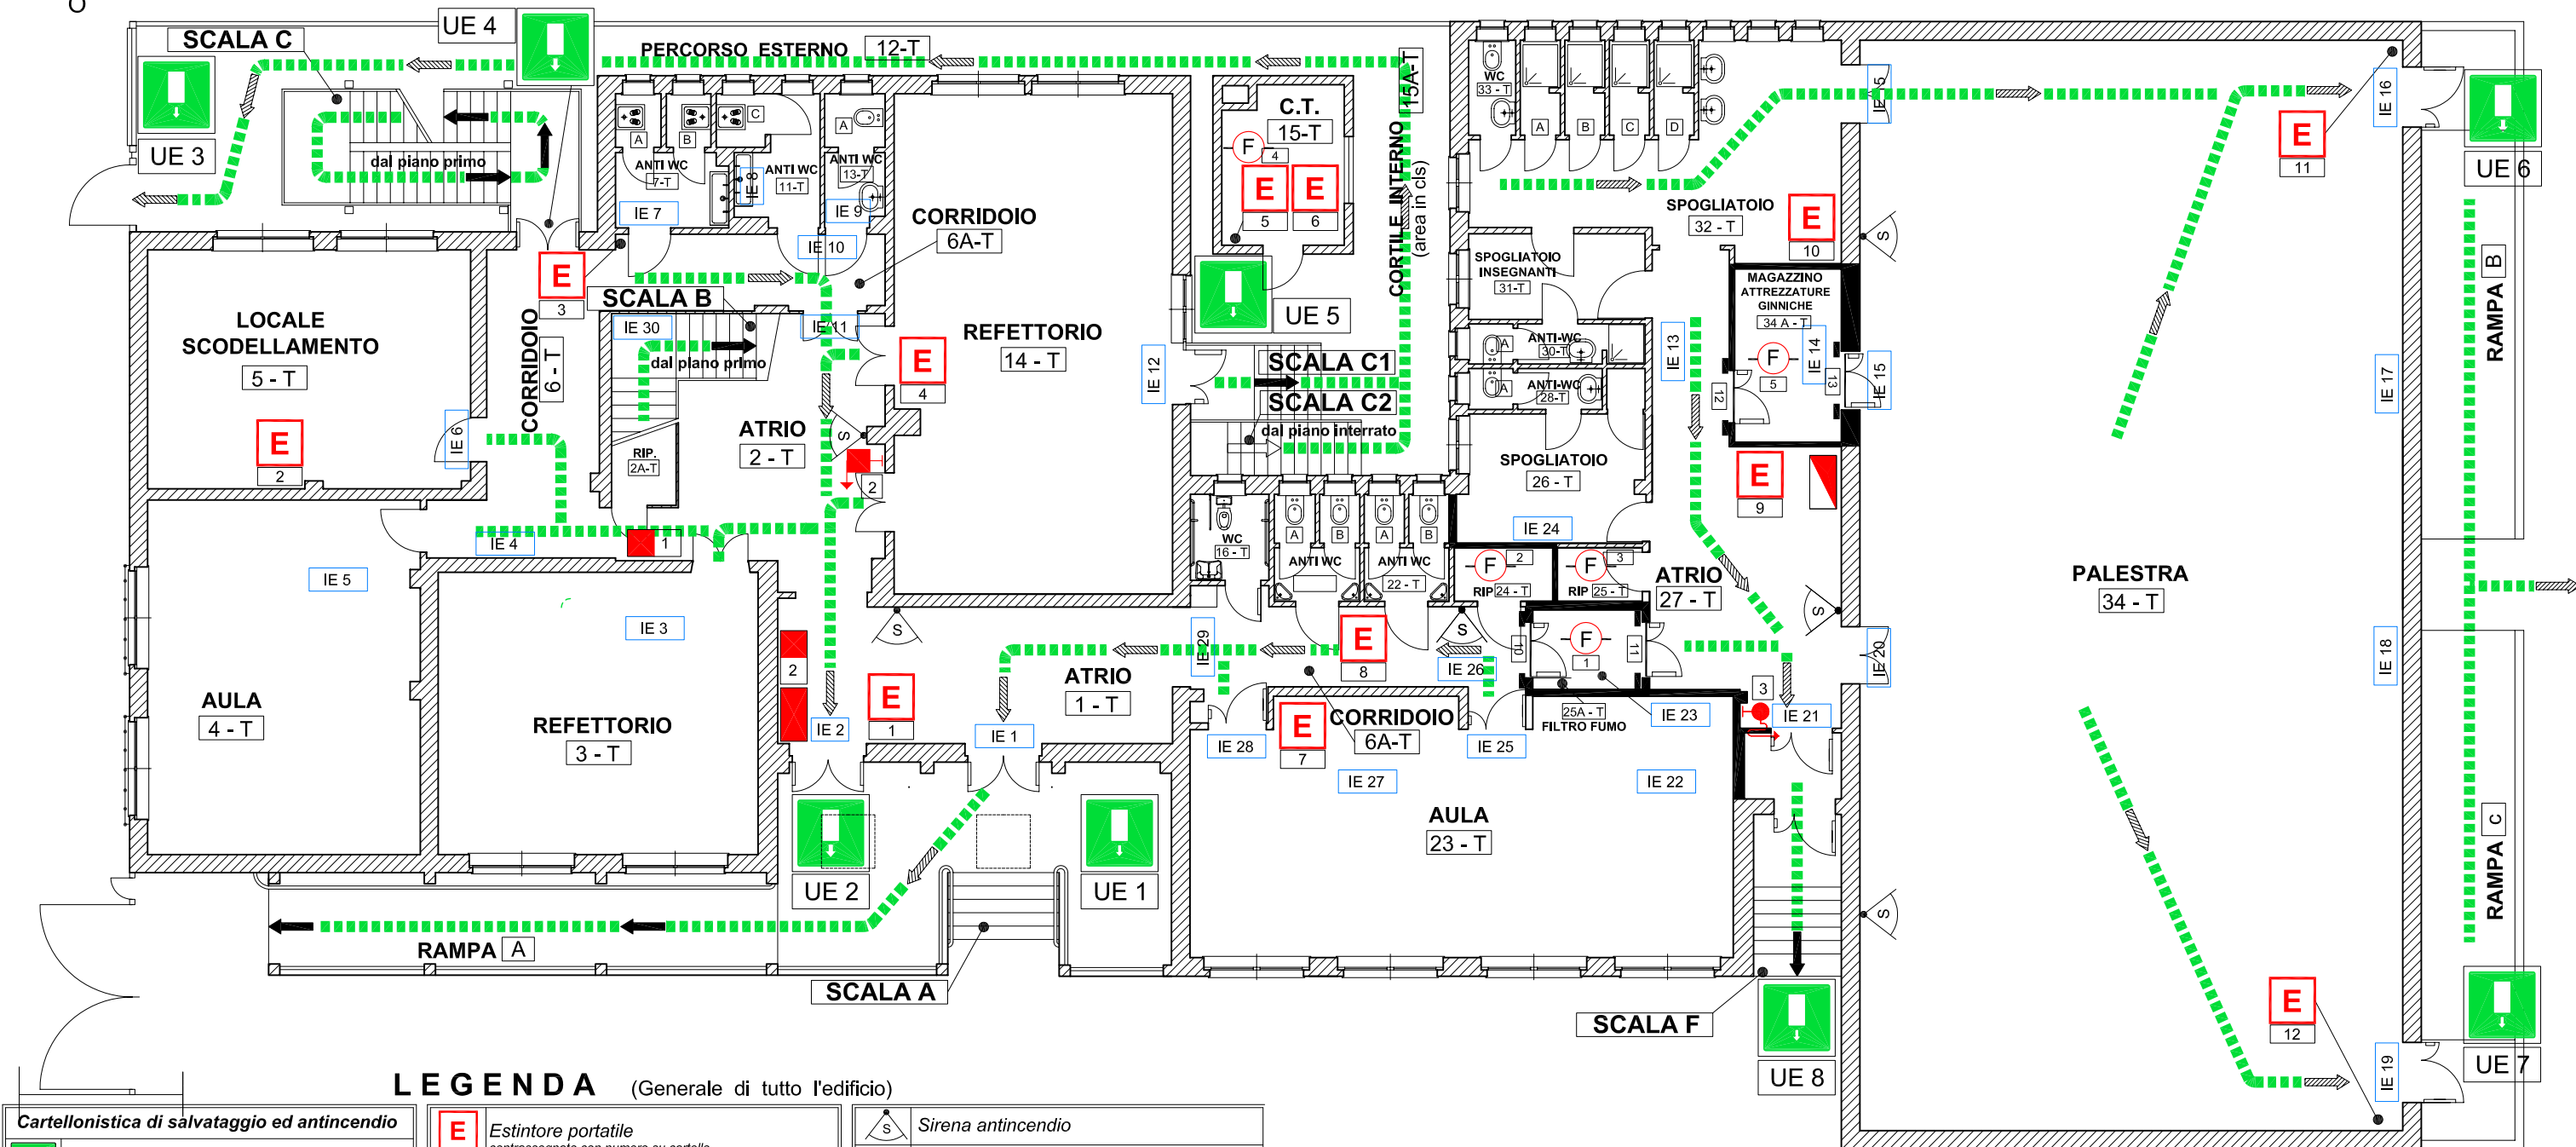

LEGENDA (Generale di tutto l'edificio)

Cartellonistica di salvataggio ed antincendio

	Percorso verso uscita di emergenza
	Uscita di emergenza
	Punto di raccolta
	Estintore
	Idrante a muro con tubazione flessibile e lancia erogatrice
	Naspo a muro con tubazione semirigida e lancia erogatrice
	Percorso di uscita orizzontale
	Percorso di uscita verso il basso
	Percorso di uscita verso l'alto


	Estintore portatile contrassegnato con numero su cartello
	Naspo contrassegnato con numero su cartello
	Idrante a muro con tubazione flessibile e lancia contrassegnato con numero su cartello
	Idrante sopraelevato contrassegnato con numero su cartello
	Valvola intercettazione idrica potabile
	Valvola intercettazione idrica antincendio
	Pozzetto con rete idrica antincendio
	Valvola intercettazione gas
	Centrale allarme antincendio - n.1 ambito scala B
	- n.2 ambito ampliamento
	Pulsante di allarme antincendio contrassegnato con numero su pulsante

	Sirena antincendio
	Rilevatore di incendio contrassegnato con numero su rilevatore (all'interno circonferenza F= Fumi, G= Gas)
	Quadro elettrico generale
	Quadro elettrico di zona
	Interruttore elettrico generale VV.F.
	Illuminazione di emergenza contrassegnata con numero su corpo lampada
	Porta con maniglione antipanico
	UE Uscita di emergenza
	Porta resistente al fuoco contrassegnata con numero sulla porta
	Muratura resistente al fuoco
	Codice attribuito al locale (es: 5-1 numero locale-piano primo)

SEZIONE SCHEMATICA EDIFICIO

COPERTURA A FALDE	
SOTTOTETTO	
PIANO PRIMO Scuola	1
PIANO TERRA Scuola Palestra - C.T.	T
PIANO INTERRATO Locali tecnici	I

INQUADRAMENTO TERRITORIALE

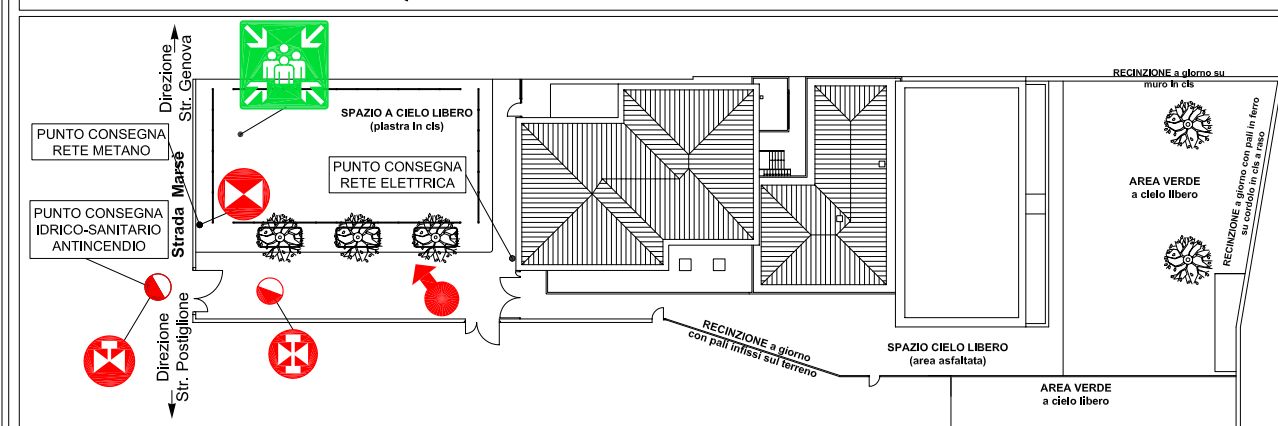

Edificio: scuola primaria "Edmondo De Amicis" str. Marsè, 41 - Borgata Palera Moncalieri (TO)

Scala grafica: 1 2 3 4 5 6 7 8 9

Data: novembre 2006

Aggiornamento: 25 ottobre 2010

Oggetto: **planimetria piano terra**

Foglio: 2/3

Città di Moncalieri (TO) - Servizio di prevenzione e protezione - arch. Canio MAZZARO

L'asportazione o il danneggiamento del presente cartello è punito con l'arresto fino ad un mese o con ammenda da Euro 200,00 ad Euro 600,00 come previsto dall'art. 59 comma 1 lett.a) del D.Lgs. 09-04-2008, n. 81 e s.m.i.