





SCUOLA PRIMARIA "ITALO CALVINO"

PIANO DI EMERGENZA (D.M. 26/08/1992 s.m.i. - D.M. 10/03/1998 s.m.i. - D.Lgs. 09/04/2008, n. 81 s.m.i.)

SEZIONE SCHEMATICA EDIFICIO

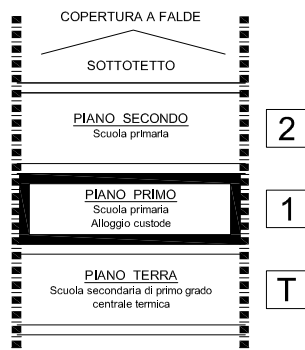

VOI SIETE QUI

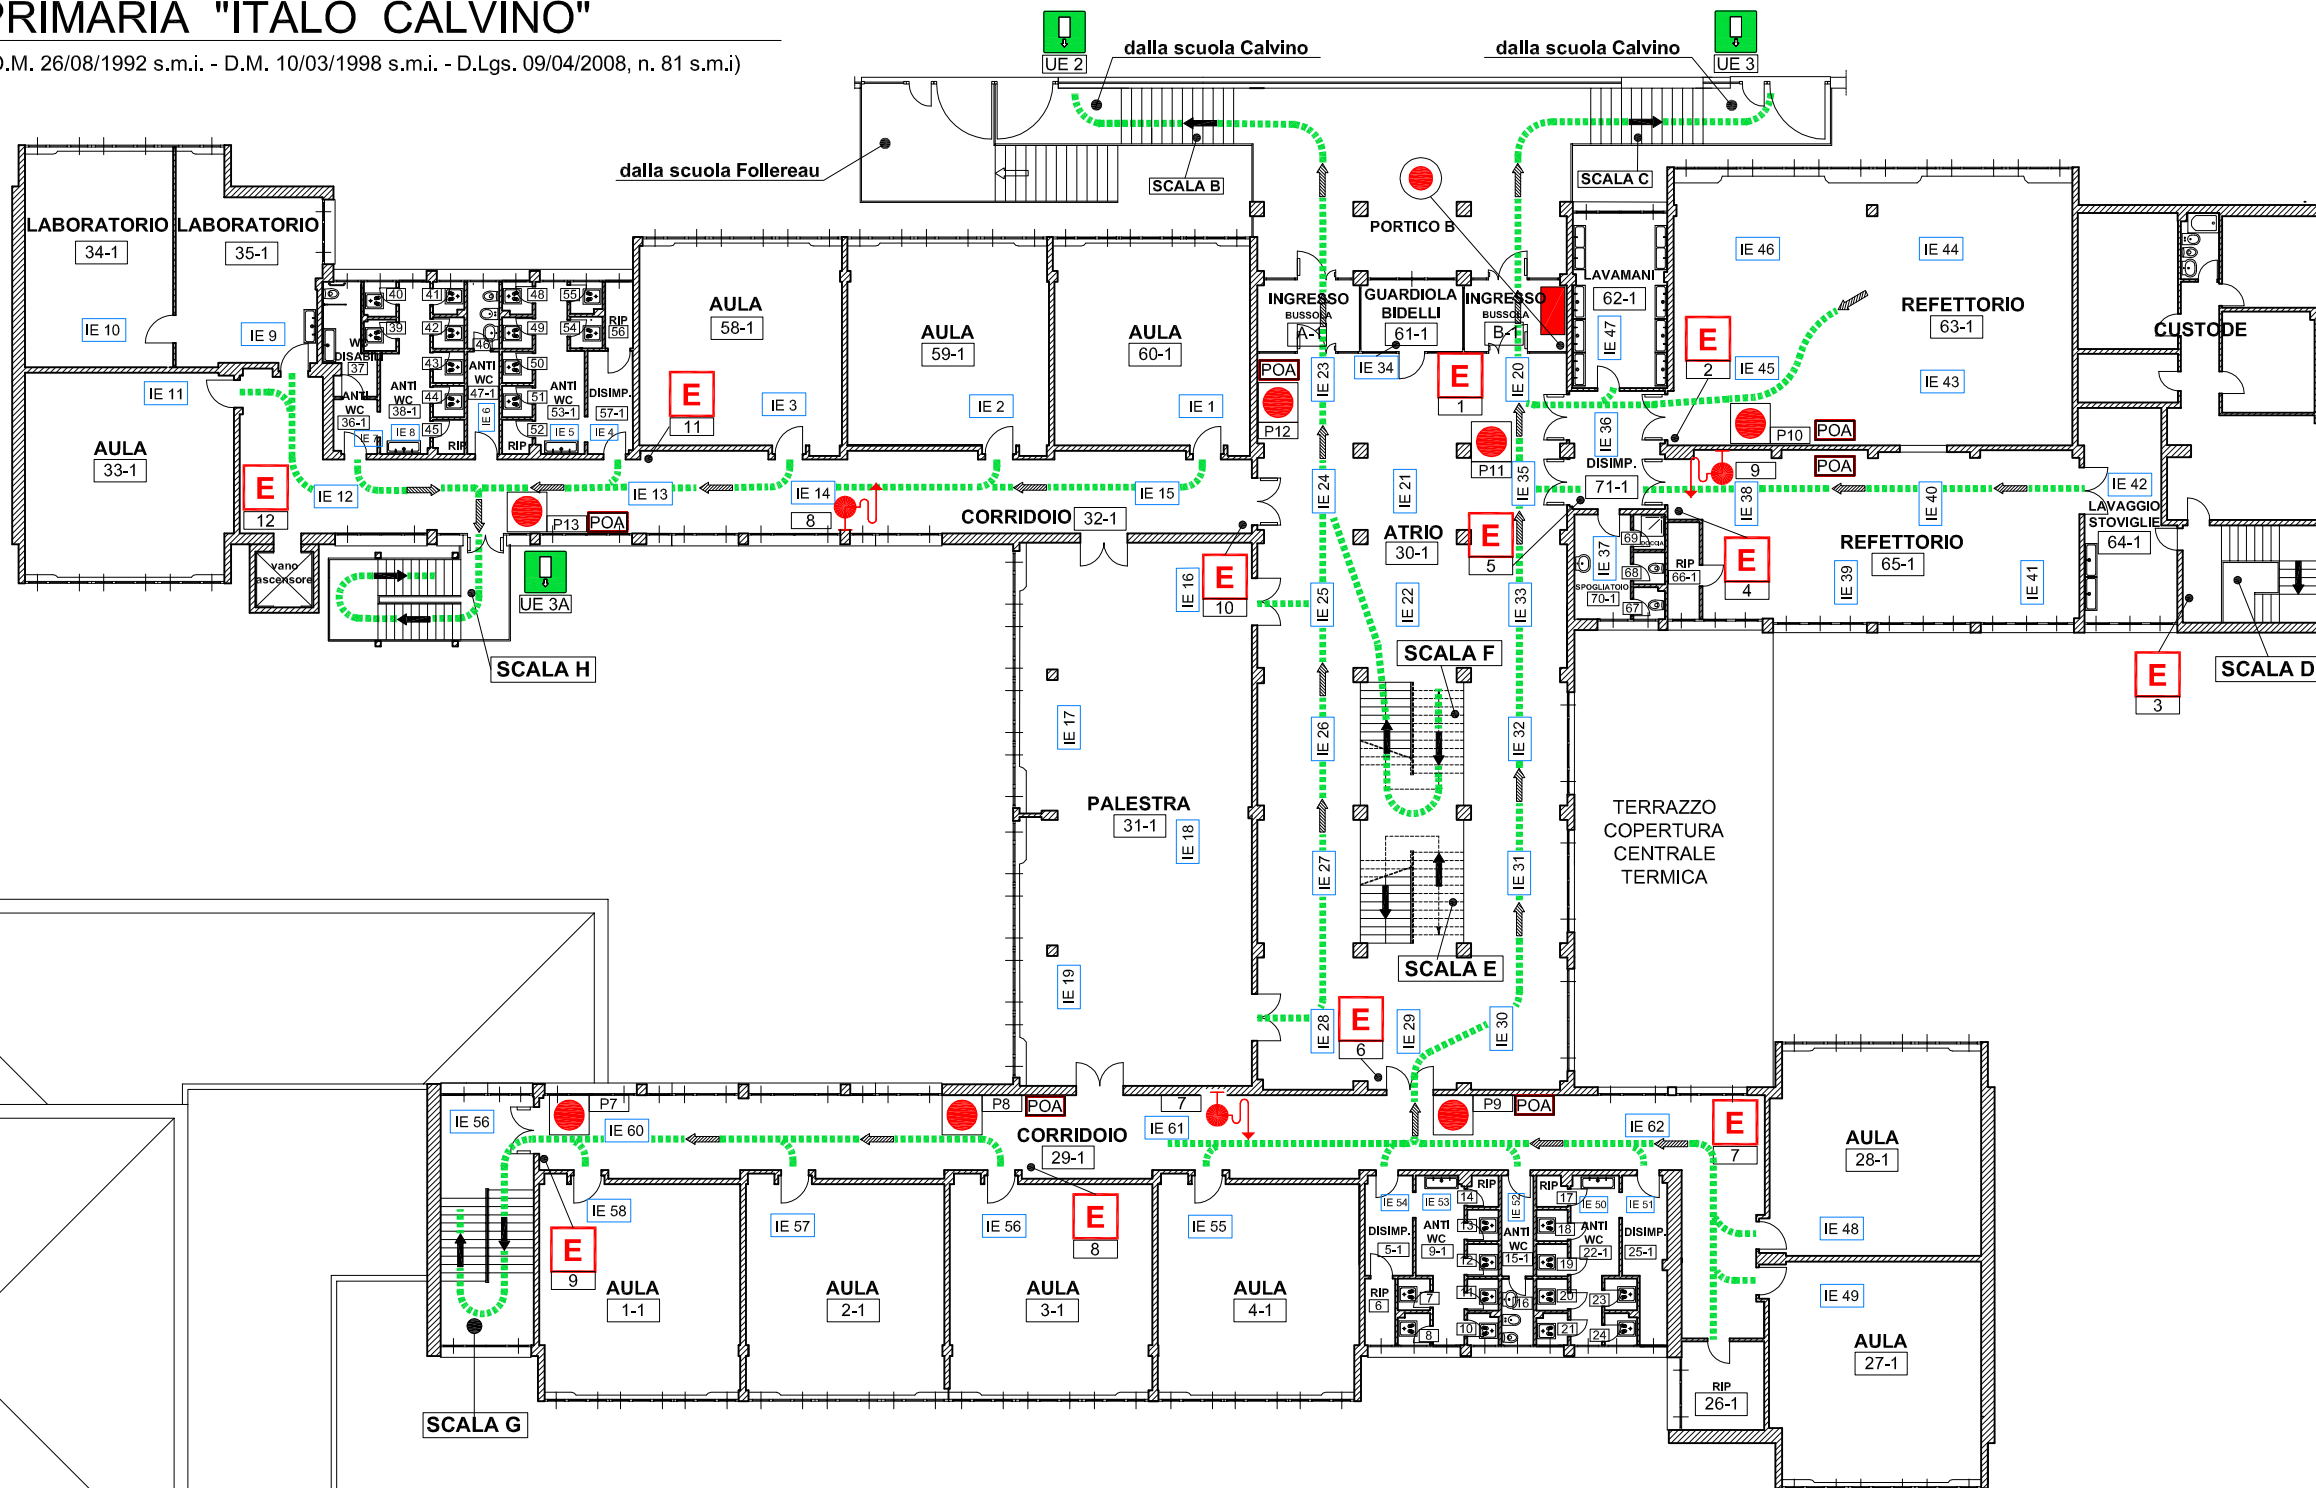

LEGENDA (Generale di tutto l'edificio)

Cartellonistica di salvataggio ed antincendio

- Percorso verso uscita di emergenza
- Uscita di emergenza
- Punto di raccolta
- Estintore
- Idrante a muro con tubazione flessibile e lancia erogatrice


- Percorso di uscita orizzontale
- Percorso di uscita verso il basso
- Percorso di uscita verso l'alto

- Estintore portatile contrassegnato con numero su cartello
- Idrante a muro con tubazione flessibile e lancia contrassegnato con numero su cartello
- Attacco singolo per autopompa contrassegnato con numero su cartello
- Valvola intercettazione idrica
- Pozzetto con rete idrica

- Valvola intercettazione gas
- Centrale allarme antincendio
- Centrale allarme antincendio di zona
- Pulsante di allarme antincendio contrassegnato con codice alfanumerico su pulsante
- Sirena antincendio
- Pannello ottico acustico allarme incendio
- Rilevatore di incendio contrassegnato con numero su rilevatore (all'interno circonferenza F=Fumi, G=Gas, T=Temperatura)

- Quadro elettrico generale
- Quadro elettrico di zona
- Interruttore elettrico generale VV.F.
- Illuminazione di emergenza contrassegnata con numero su corpo lampada
- Porta con maniglione antipanico
- Uscita di emergenza
- Porta resistente al fuoco contrassegnata con numero sulla porta presenza di ritentore elettromagnetico *
- Codice attribuito al locale (es: 5-1 numero locale-piano primo)

INQUADRAMENTO TERRITORIALE

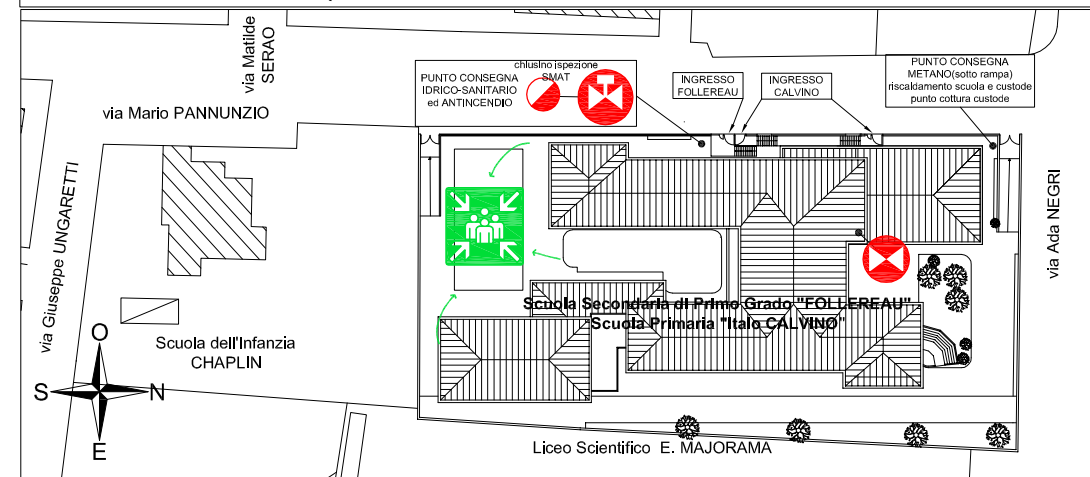

Edificio: scuola "Italo Calvino" via Pannunzio n. 11

Oggetto: planimetria piano primo

Foglio: 2/3

Città di Moncalieri (TO) - Servizio di prevenzione e protezione - arch. Canio MAZZARO

Scala grafica: 1 2 3 4 5 6 7 8 9

Data: luglio 2005

Aggiornamento: 07 settembre 2011

L'asportazione o il danneggiamento del presente cartello è punito con l'arresto fino ad un mese o con ammenda da Euro 200,00 ad Euro 600,00 come previsto dall'art. 59 comma 1 lett.a) del D.Lgs. 09-04-2008, n. 81 e s.m.i.