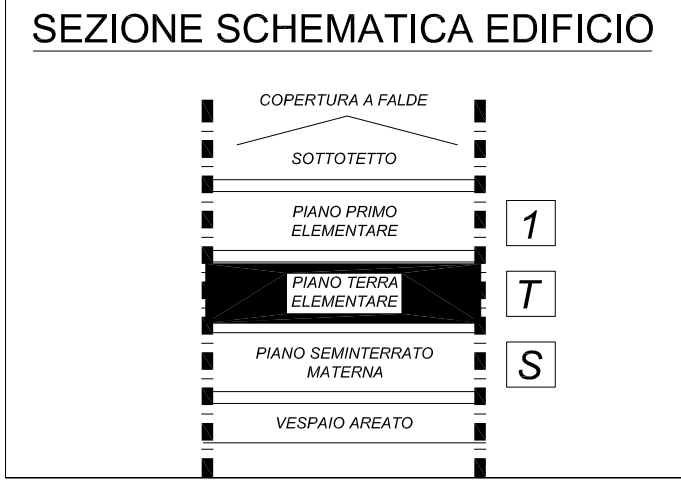
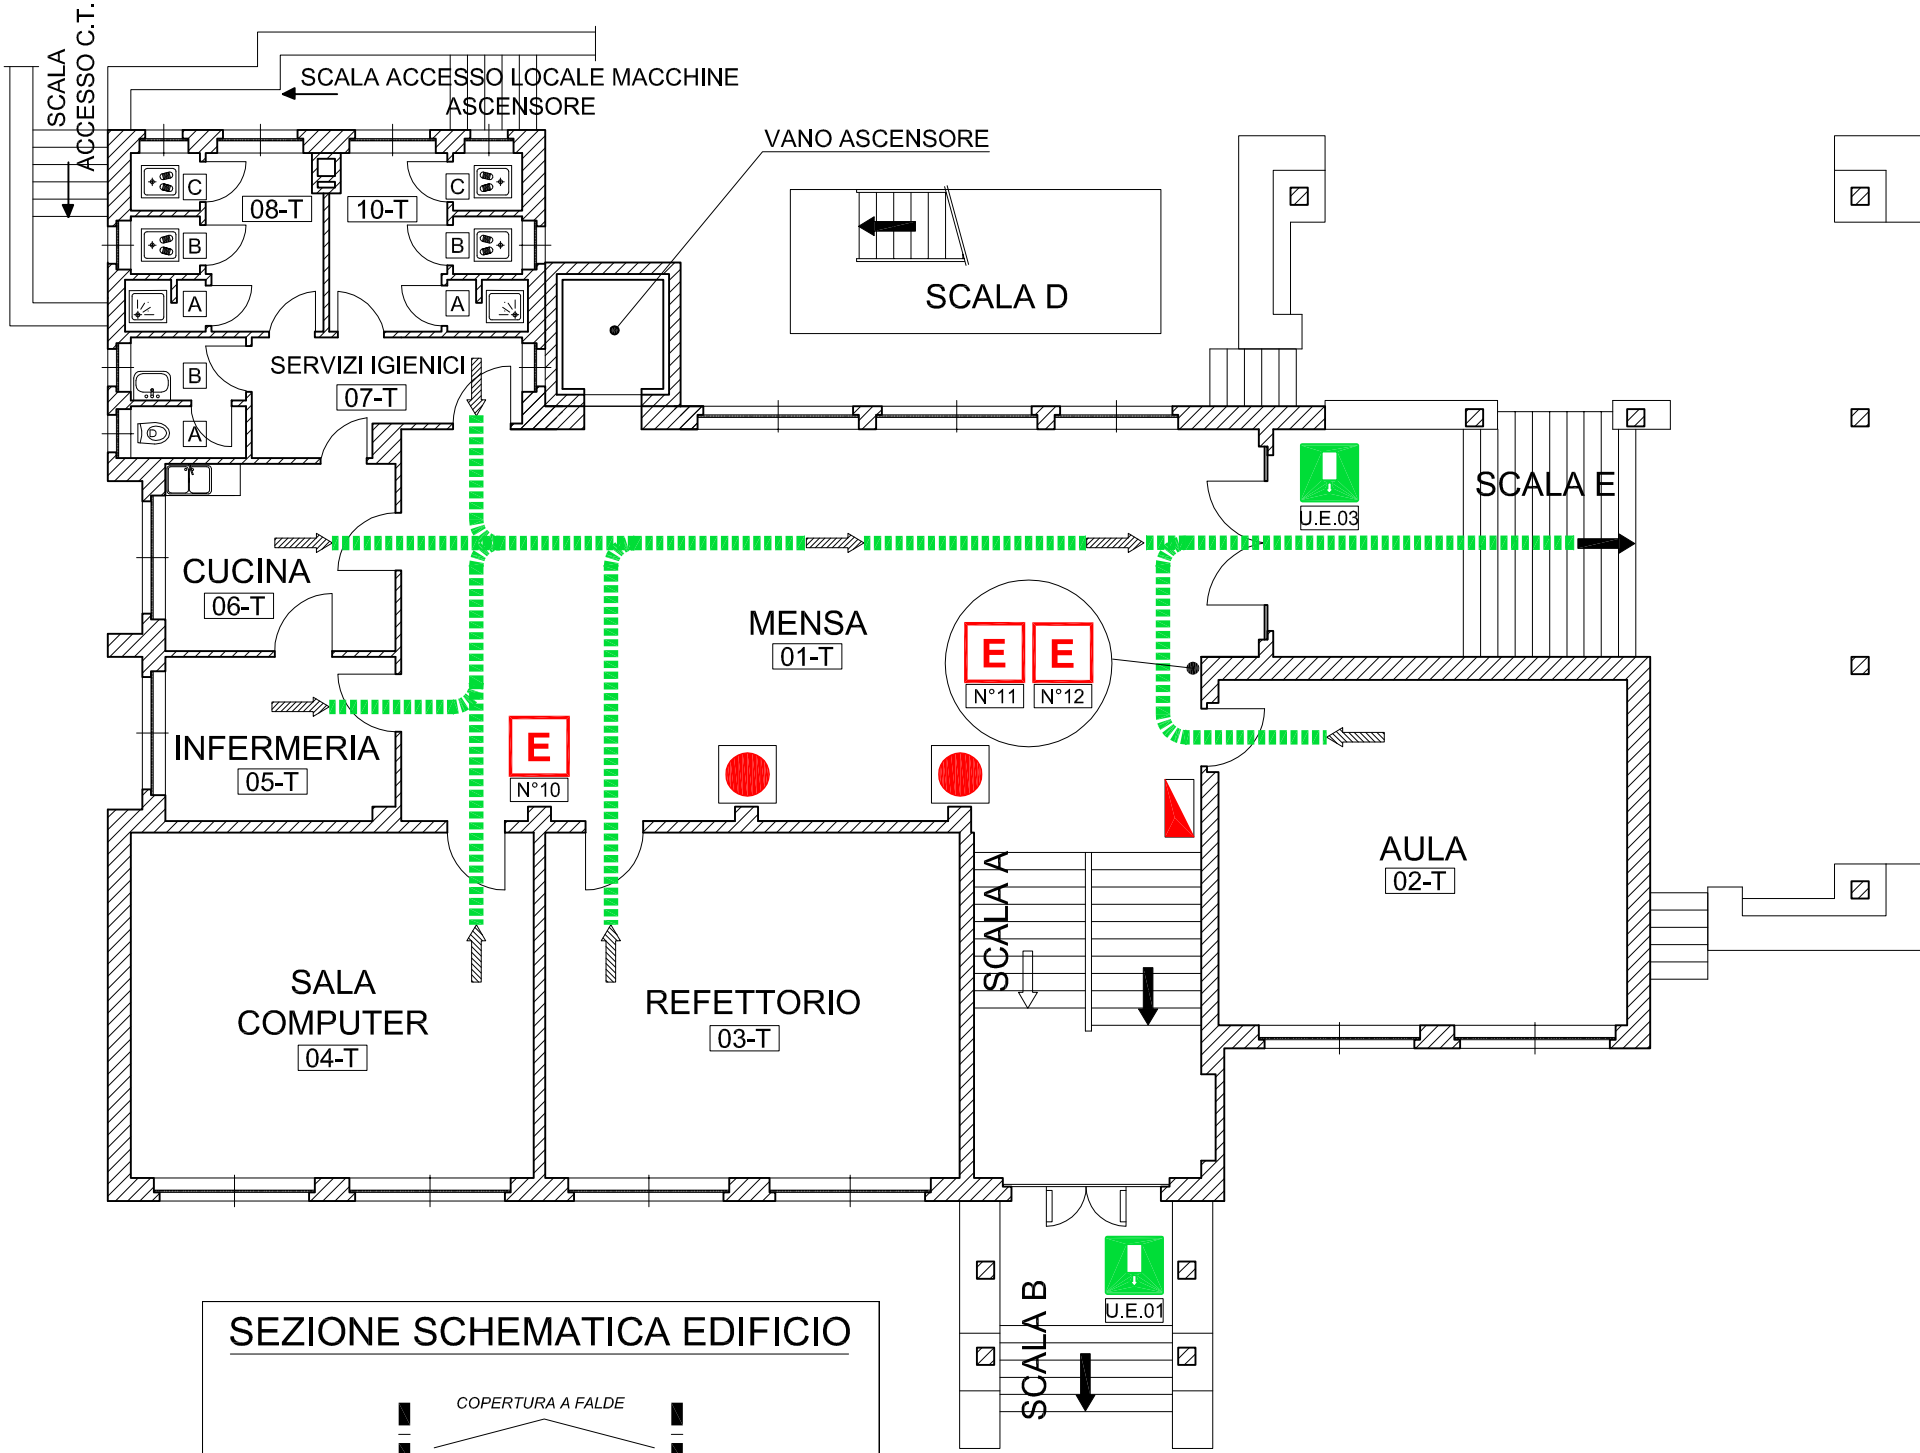
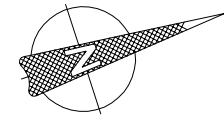


SCUOLA MATERNA ED ELEMENTARE "M. D'AZEGLIO"







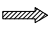

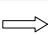









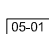
PIANO DI EMERGENZA

(D.M. 26/08/1992 s.m.i. - D.Lgs. 19/09/1994, n 626 s.m.i. - D.M. 10/03/1998 s.m.i.)



 **VOI SIETE QUI**

LEGENDA

Cartellonistica di salvataggio ed antincendio	
	Percorso verso uscita di emergenza
	Uscita di emergenza
	Punto di raccolta
	Estintore
	Idrante a muro con tubazione flessibile e lancia
	Percorso di uscita orizzontale
	Percorso di uscita verso il basso
	Percorso di uscita verso l'alto
	Estintore portatile
	Valvola intercettazione idrica potabile
	Pozzetto con rete idrica
	Valvola intercettazione gas
	Interruttore elettrico generale VV.F.
	Quadro elettrico generale
	Quadro allarme antincendio
	Quadro elettrico di zona
	Pulsante di allarme antincendio
	Codice attribuito al locale (es: 05-01 numero locale-piano primo)
	Uscita di emergenza

INQUADRAMENTO TERRITORIALE

