




SCUOLA DELL'INFANZIA "CHARLIE CHAPLIN"

PIANO DI EMERGENZA (D.M. 26/08/1992 s.m.i. - D.M. 10/03/1998 s.m.i. - D.Lgs. 09/04/2008, n. 81 s.m.i.)

VOI SIETE QUI


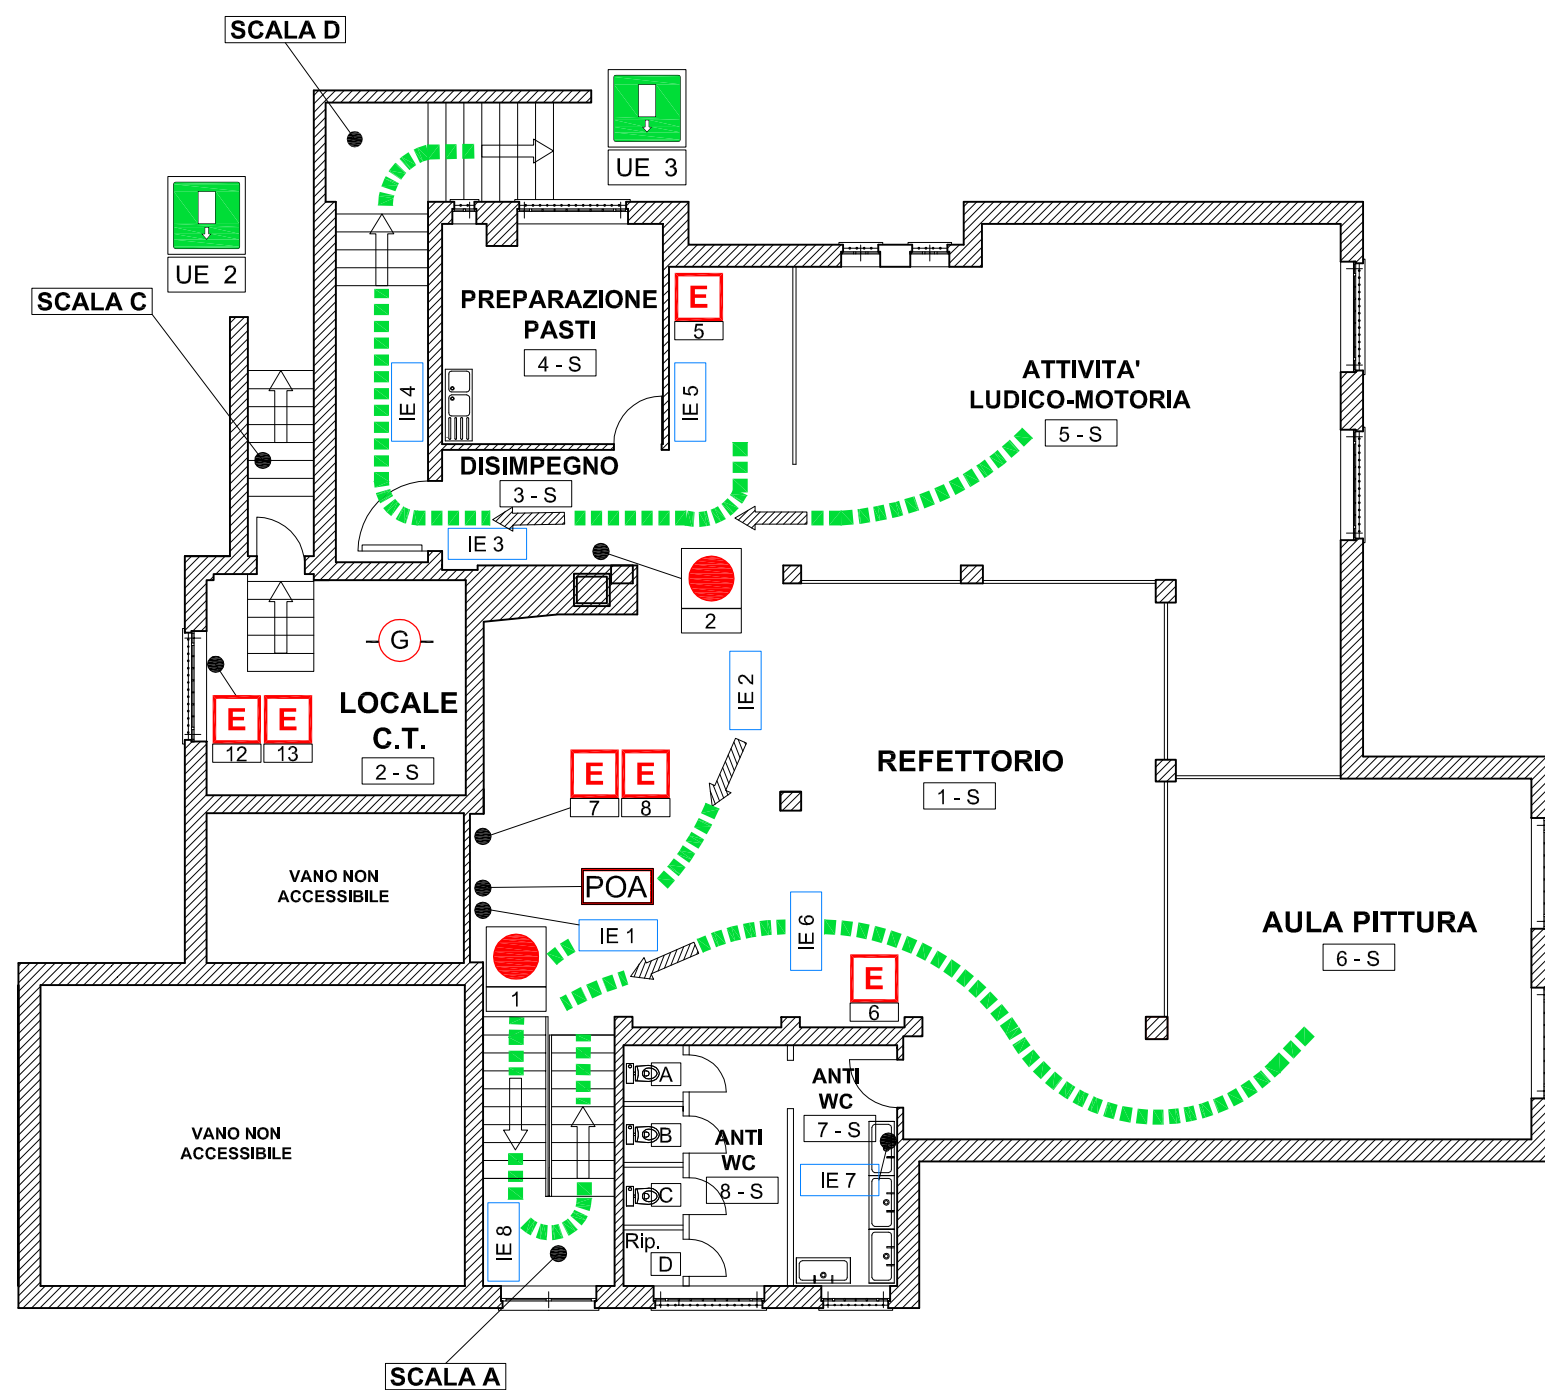


LEGENDA (Generale di tutto l'edificio)

Cartellonistica di salvataggio ed antincendio	
	Percorso verso uscita di emergenza
	Uscita di emergenza
	Punto di raccolta
	Estintore
	Idrante a muro con tubazione flessibile e lancia erogatrice
	Percorso di uscita orizzontale
	Percorso di uscita verso il basso
	Percorso di uscita verso l'alto
	Estintore portatile contrassegnato con numero su cartello
	Valvola intercettazione idrica potabile
	Pozzetto con rete idrica potabile
	Valvola intercettazione gas

	Centrale allarme antincendio
	Pulsante di allarme antincendio contrassegnato con numero su pulsante
	Sirena antincendio
	Pannello ottico acustico allarme incendio
	Rilevatore di incendio contrassegnato con numero su rilevatore (all'interno circonferenza F= Fumi, G= Gas)
	Quadro elettrico generale
	Quadro elettrico di zona
	Illuminazione di emergenza contrassegnata con numero su corpo lampada
	Porta con maniglione antipanico
	Uscita di emergenza
	Porta resistente al fuoco contrassegnata con numero sulla porta
	Codice attribuito al locale (es: 5-1 numero locale-piano primo)

INQUADRAMENTO TERRITORIALE

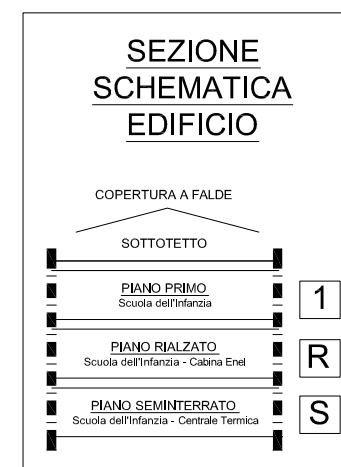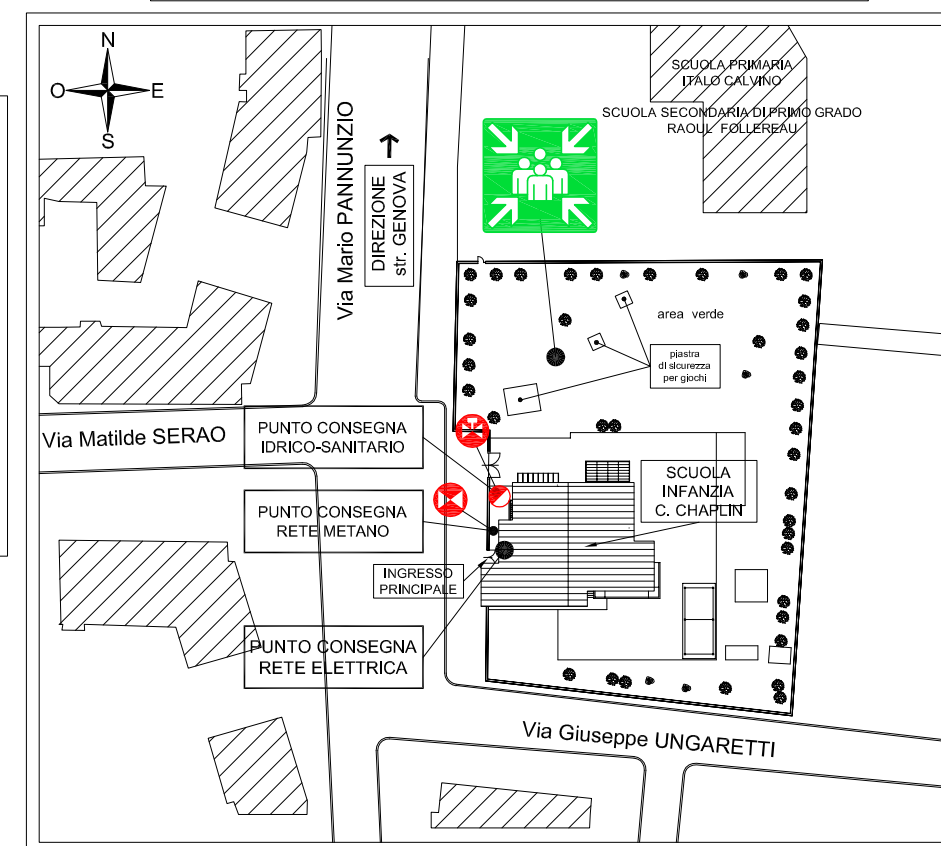

Edificio: scuola dell'infanzia "Charlie Chaplin" - via Pannunzio, n. 17 - Moncalieri (TO)

Scala grafica:

Data: novembre 2006

Aggiornamento: 31 ottobre 2011

Oggetto: planimetria piano seminterrato

Foglio: 1/3

Città di Moncalieri (TO) - Servizio di prevenzione e protezione - arch. Canio MAZZARO

L'asportazione o il danneggiamento del presente cartello è punito con l'arresto fino ad un mese o con ammenda da Euro 200,00 ad Euro 600,00 come previsto dall'art. 59 comma 1 lett.a) del D.Lgs. 09-04-2008, n. 81 e s.m.i.