



SCUOLA DELL'INFANZIA "PINOCCHIO"

PIANO DI EMERGENZA (D.M. 26/08/1992 s.m.i. - D.M. 10/03/1998 s.m.i. - D.Lgs. 09/04/2008, n. 81 s.m.i)

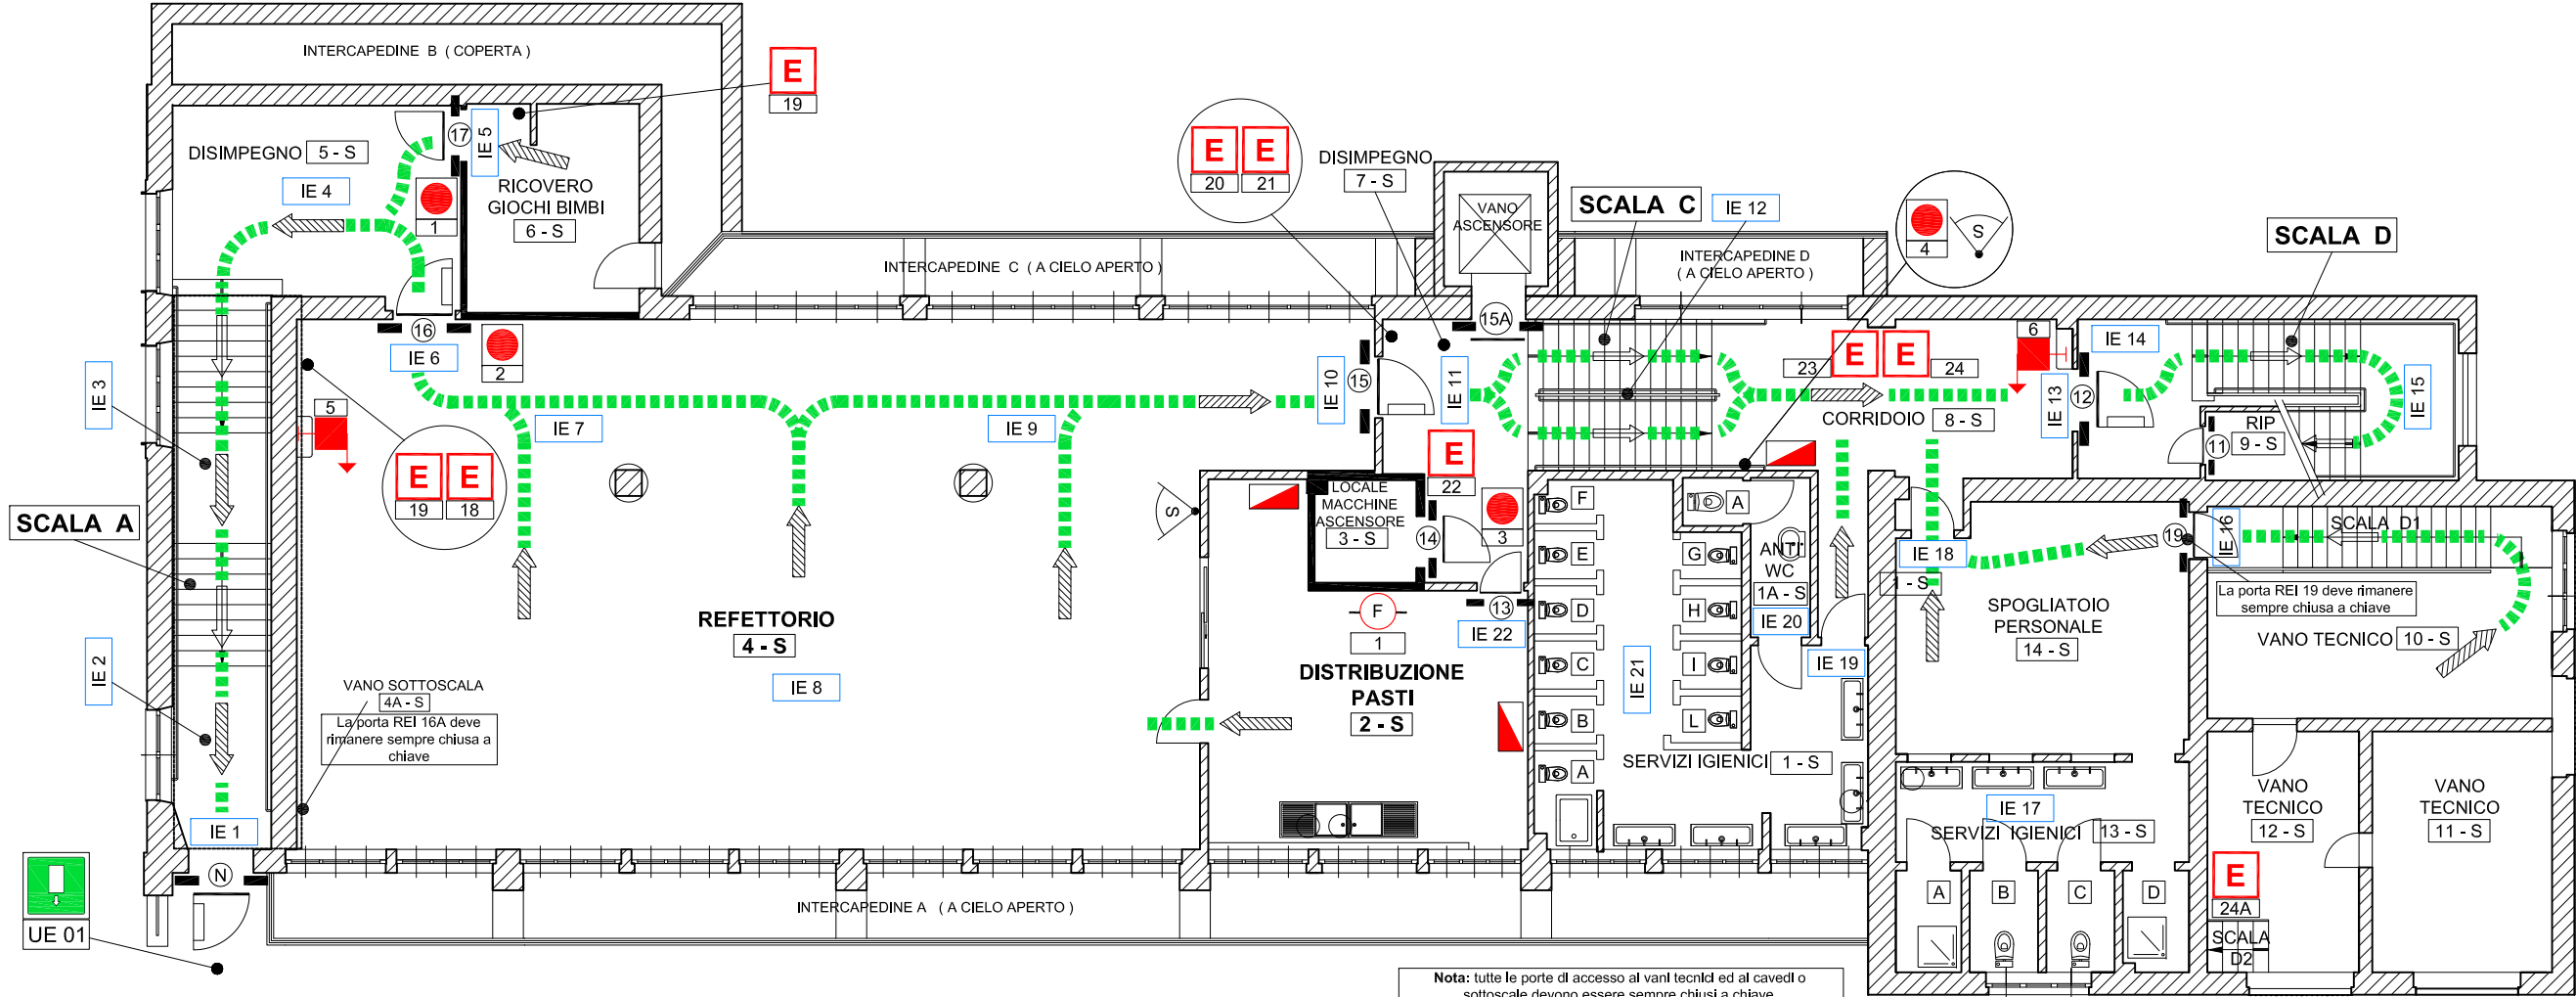


Nota: tutte le porte di accesso ai vani tecnici ed ai caveali o sottoscale devono essere sempre chiuse a chiave. Depositare le chiavi in luogo conosciuto agli addetti all'emergenza.

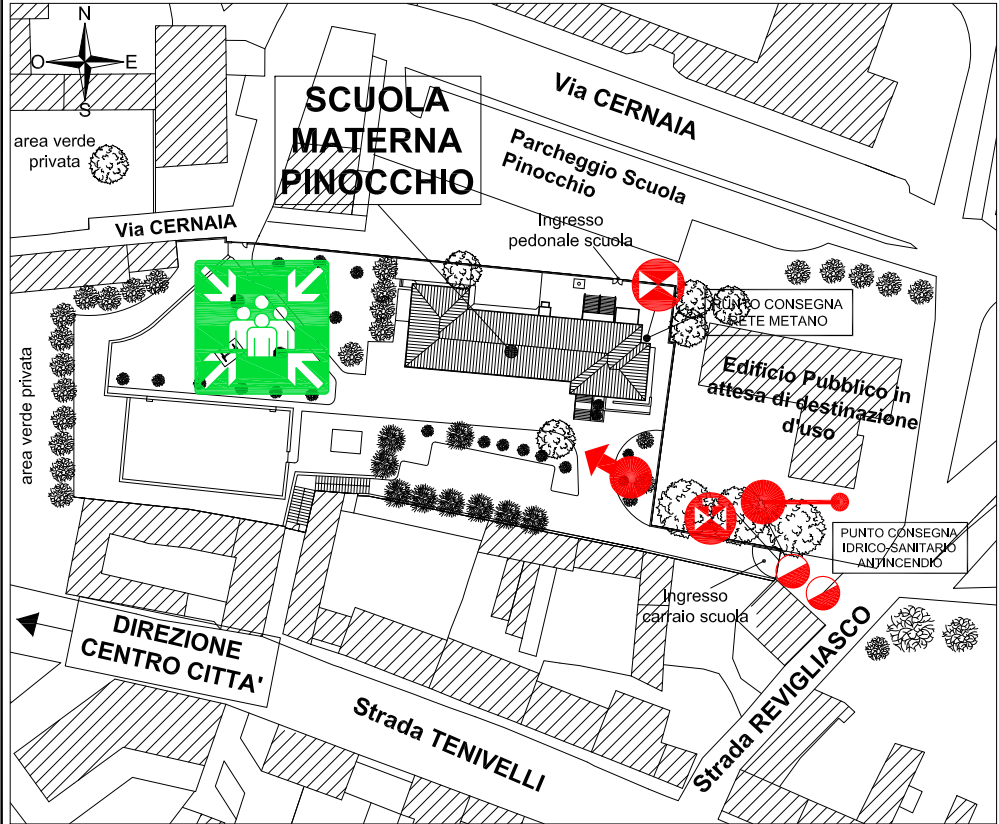

VOI SIETE QUI

SEZIONE SCHEMATICA EDIFICIO

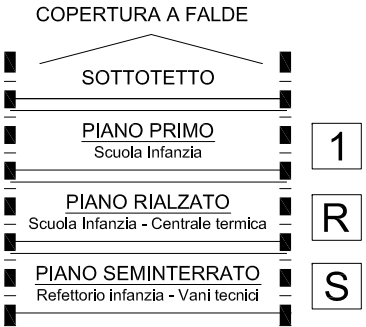

Cartellonistica di salvataggio ed antincendio	
	Percorso verso uscita di emergenza
	Uscita di emergenza
	Punto di raccolta
	Estintore
	Naspo a muro con tubazione semirigida e lancia erogatrice
	Percorso di uscita orizzontale
	Percorso di uscita verso il basso
	Percorso di uscita verso l'alto

LEGENDA (Generale di tutto l'edificio)

	Estintore portatile contrassegnato con numero su cartello		Rilevatore di incendio contrassegnato con numero su rilevatore (all'interno circonferenza F= Fumi, G= Gas)
	Naspo contrassegnato con numero su cartello		Quadro elettrico generale
	Idrante sopraelevato contrassegnato con numero su cartello		Quadro elettrico di zona
	Attacco singolo per autopompa contrassegnato con numero su cartello		Interruttore elettrico generale VV.F.
	Valvola intercettazione idrica potabile		Illuminazione di emergenza contrassegnata con numero su corpo lampada
	Pozzetto con rete idrica antincendio		Porta con maniglione antipanico
	Valvola intercettazione gas		Uscita di emergenza
	Centrale allarme antincendio		Porta resistente al fuoco contrassegnata con numero sulla porta presenza di ritentore elettromagnetico *
	Pulsante di allarme antincendio contrassegnato con numero su pulsante		Muratura resistente al fuoco
	Sirena antincendio		Codice attribuito al locale (es: [5-1] numero locale-piano primo)