



SCUOLA PRIMARIA SILVIO PELLICO



PIANO DI EMERGENZA

(D.M. 26-08-1992 s.m.i. - D.M. 10-03-1998 s.m.i - D.Lgs.09-04-2008, n. 81 s.m.i.)

Via San MARTINO

Via Giacomo MATTEOTTI

SEZIONE SCHEMATICA EDIFICIO

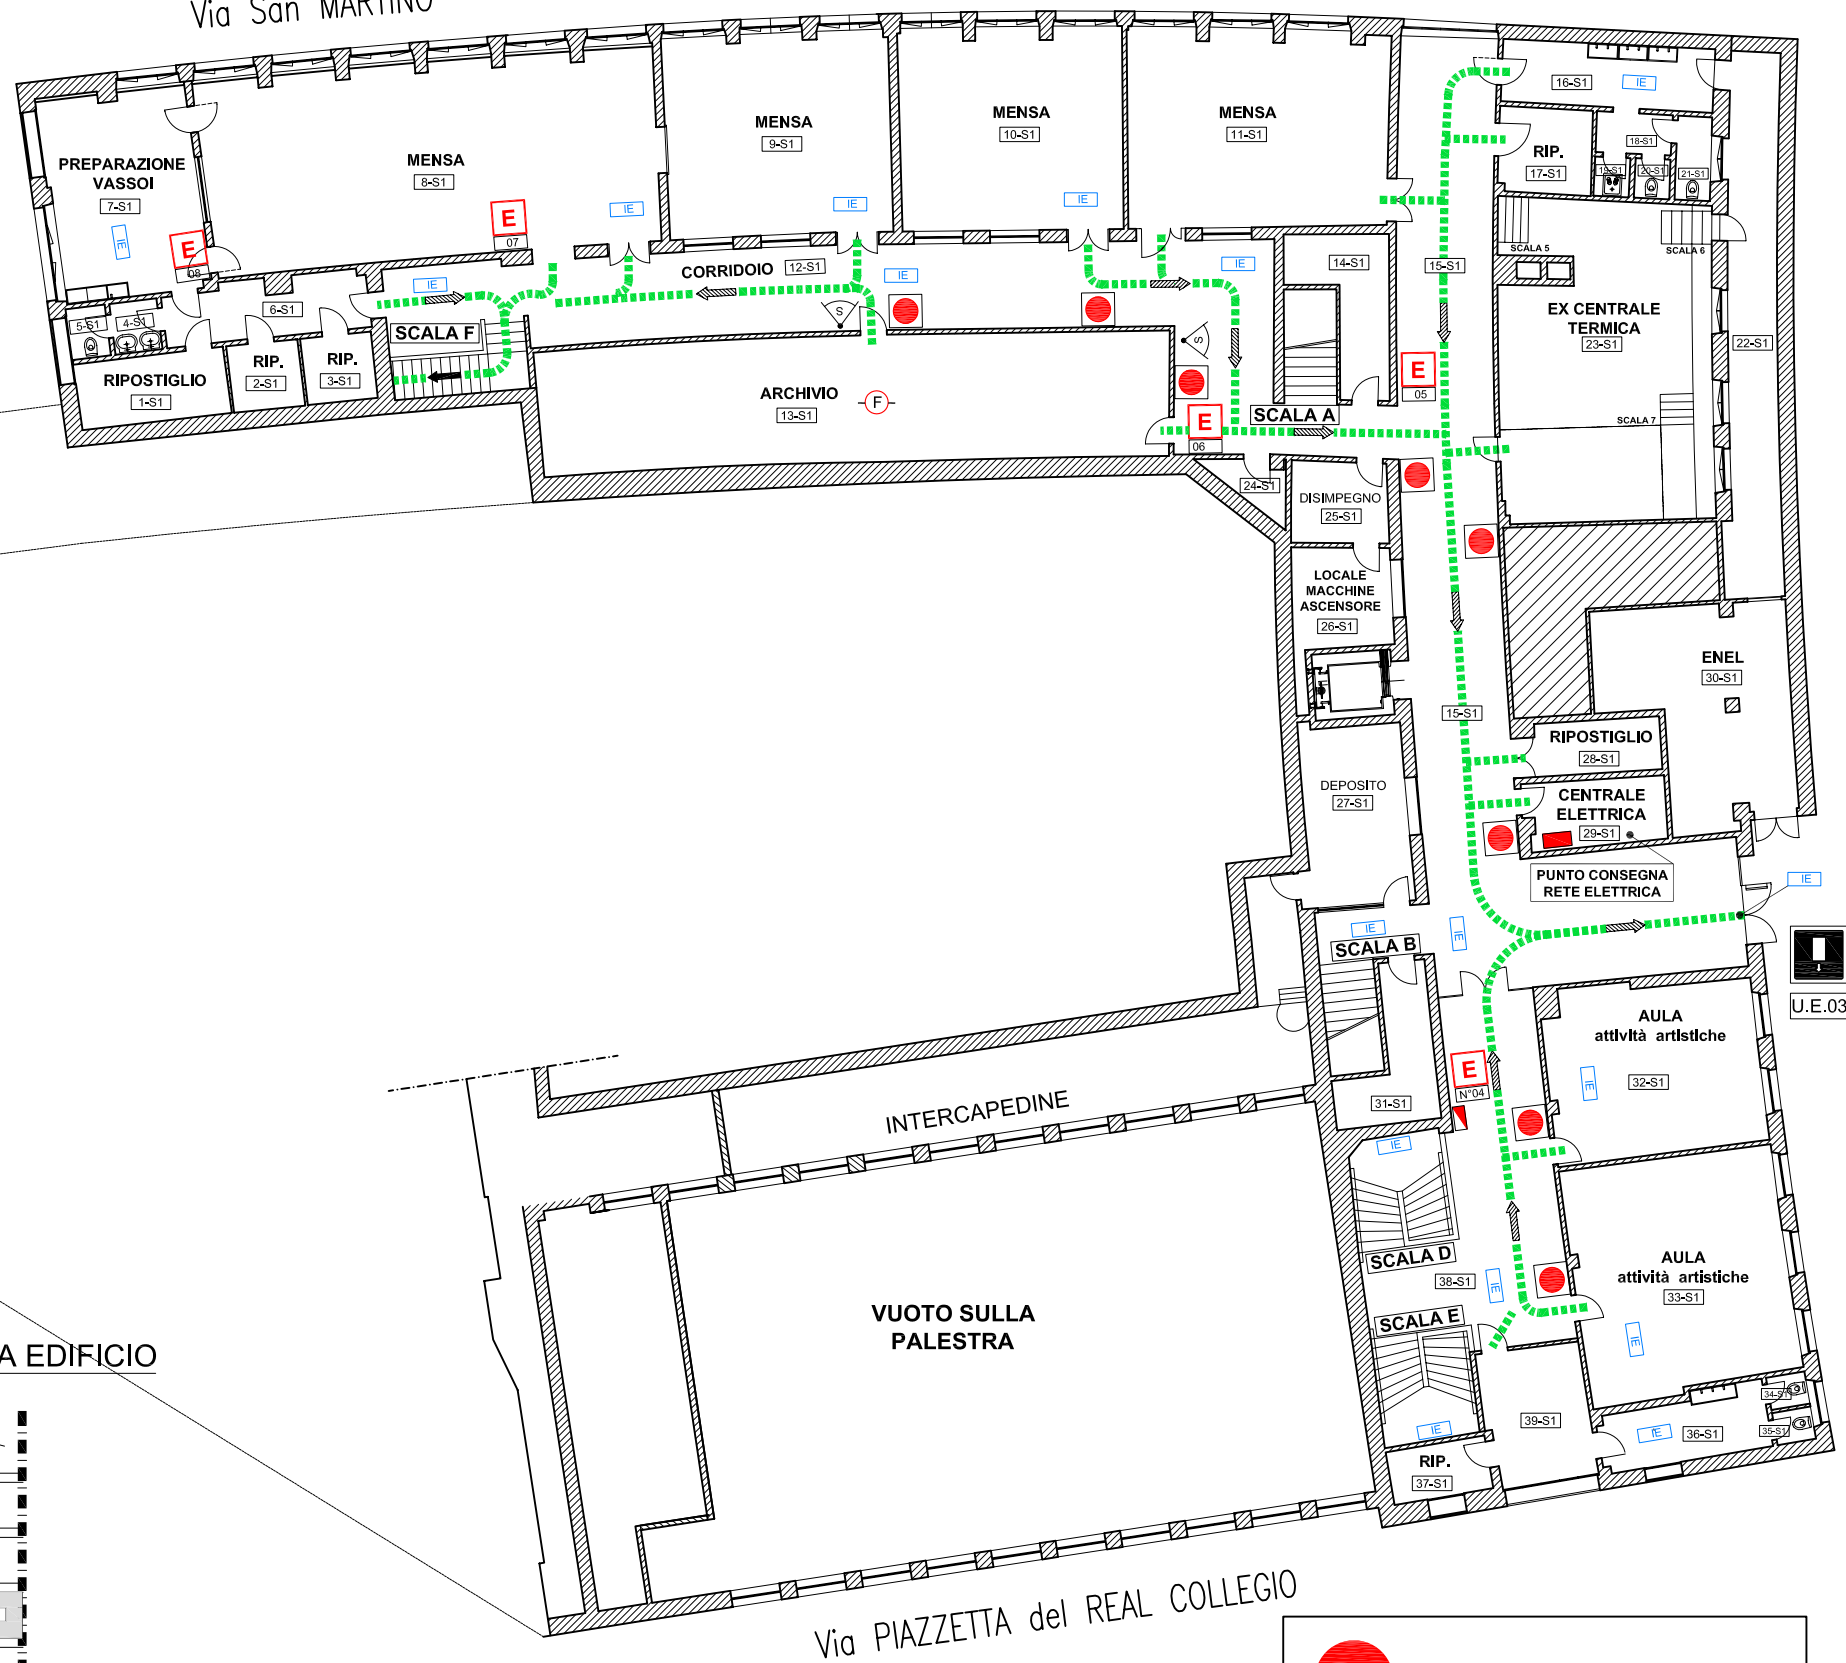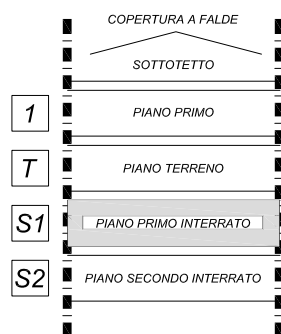


Via PIAZZETTA del REAL COLLEGIO

VOI SIETE QUI

LEGENDA (Generale di tutto l'edificio)


Cartellonistica di salvataggio ed antincendio	
	Percorso verso uscita di emergenza
	Uscita di emergenza
	Punto di raccolta
	Estintore
	Percorso di uscita orizzontale
	Percorso di uscita verso il basso
	Percorso di uscita verso l'alto
	Estintore portatile contrassegnato con numero su cartello
	Valvola intercettazione idrica potabile
	Pozzetto con rete idrica potabile
	Valvola intercettazione gas
	Centrale allarme antincendio
	Pulsante di allarme antincendio contrassegnato con numero su pulsante
	Sirena antincendio
	Rilevatore di incendio contrassegnato con numero su rilevatore (all'interno circonferenza F= Fumi, G= Gas)
	Quadro elettrico generale
	Quadro elettrico di zona
	Interruttore elettrico generale VV.F.
	Illuminazione di emergenza contrassegnata con numero su corpo lampada
	Porta con maniglione antipanico
	Uscita di emergenza
	Muratura resistente al fuoco
	Codice attribuito al locale (es: 5-1 numero locale-piano primo)

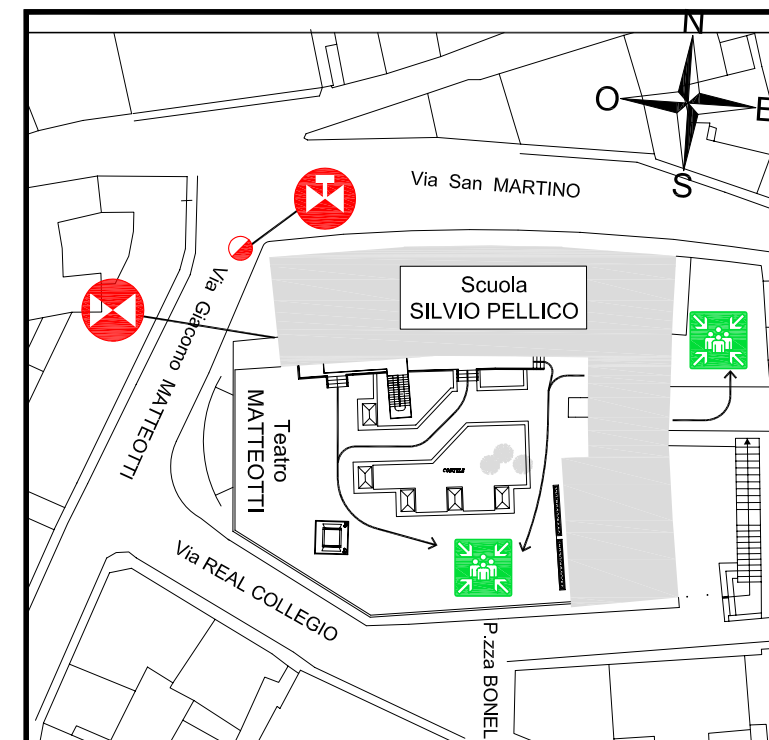

Edificio: Scuola Primaria Silvio Pellico - Via San Martino, 27

Oggetto: planimetria piano primo interrato

Scala metrica:

 

Foglio: 2/4

Città di Moncalieri (TO) - Servizio di prevenzione e protezione - arch. Canio MAZZARO

Data: febbraio 2006

Aggiornamento: 20 gennaio 2010

L'asportazione o il danneggiamento del presente cartello è punito con l'arresto fino ad un mese o con ammenda da Euro 200,00 a Euro 600,00 come previsto dall'art. 59 comma 1 lett. a) del D.Lgs. 09-04-2008, n. 81 s.m.i.