

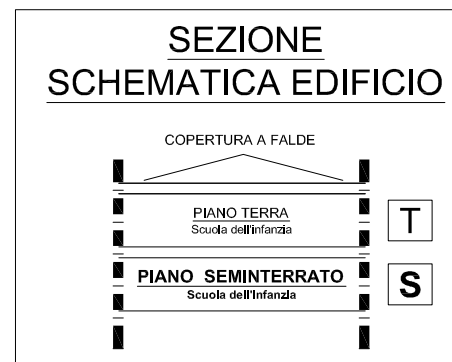


SCUOLA PRIMARIA "ALESSANDRO MANZONI"

PIANO DI EMERGENZA (D.M. 26/08/1992 s.m.i. - D.M. 10/03/1998 s.m.i. - D.Lgs. 09/04/2008, n. 81 s.m.i.)

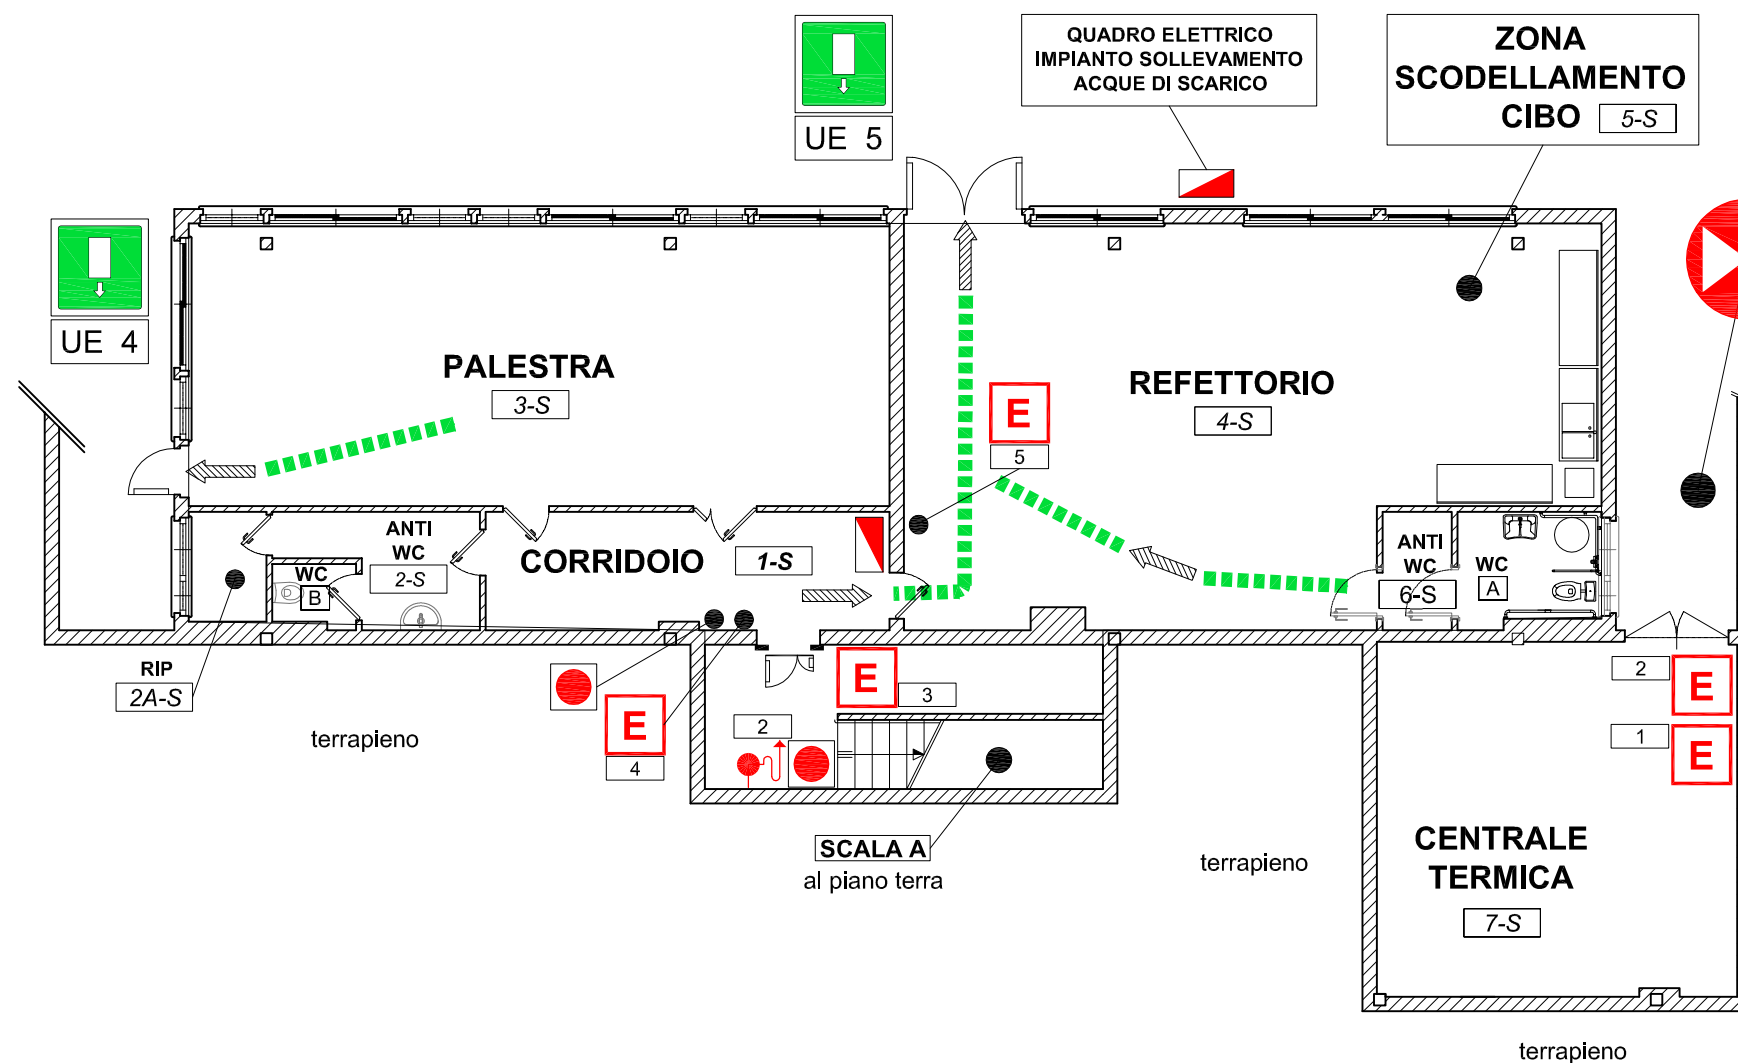






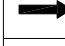
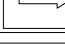















 VOI SIETE QUI

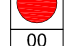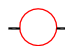


LEGENDA

(Generale di tutto l'edificio)

Cartellonistica di salvataggio ed antincendio	
	Percorso verso uscita di emergenza
	Uscita di emergenza
	Punto di raccolta
	Estintore
	Idrante a muro con tubazione flessibile e lancia erogatrice
	Percorso di uscita orizzontale
	Percorso di uscita verso il basso
	Percorso di uscita verso l'alto
	Estintore portatile contrassegnato con numero su cartello
	Idrante a muro con tubazione flessibile e lancia contrassegnato con numero su cartello
	Attacco singolo per autopompa contrassegnato con numero su cartello
	Valvola intercettazione idrica potabile
	Pozzetto con rete idrica antincendio
	Valvola intercettazione gasolio
	Centrale allarme antincendio
	Pulsante di allarme antincendio contrassegnato con numero su pulsante
	Rilevatore di incendio contrassegnato con numero su rilevatore (all'interno circonferenza F= Fumi, G= Gas)
	Quadro elettrico generale
	Quadro elettrico di zona
	Porta con maniglione antipánico
	UE Uscita di emergenza
	Codice attribuito al locale (es: 5-1 numero locale-piano primo)

INQUADRAMENTO TERRITORIALE

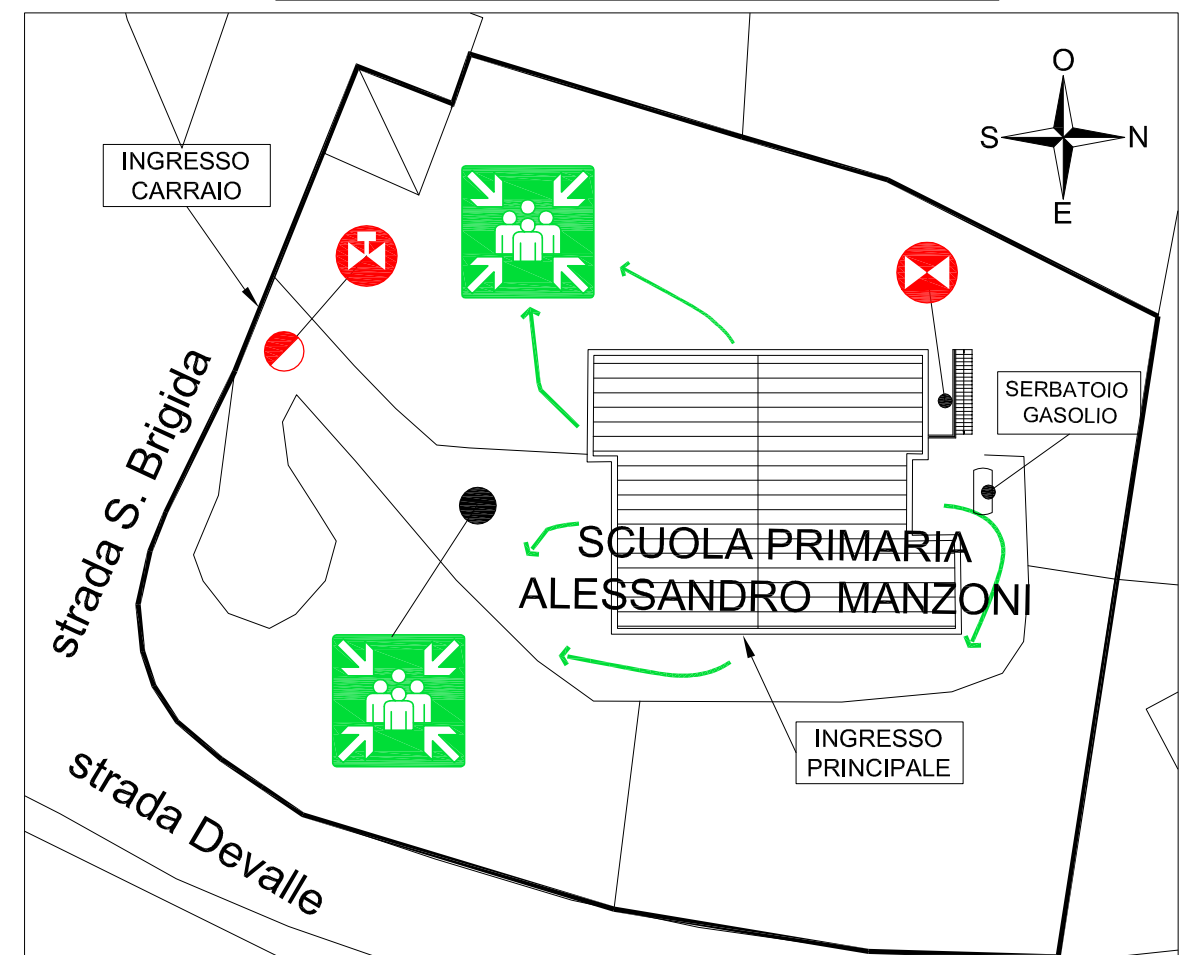

Edificio: scuola primaria Alessandro Manzoni - strada Santa Brigida n. 43 - Moncalieri (TO)

Scala grafica: 

Data: novembre 2006

Aggiornamento: 26 settembre 2011

Oggetto: planimetria piano seminterrato

Foglio: 2/2

Città di Moncalieri (TO) - Servizio di prevenzione e protezione - arch. Canio MAZZARO

L'asportazione o il danneggiamento del presente cartello è punito con l'arresto fino ad un mese o con ammenda da Euro 200,00 ad Euro 600,00 come previsto dall'art. 59 comma 1 lett.a) del D.Lgs. 09-04-2008, n. 81 e s.m.i.