



SCUOLA ELEMENTARE G. MARCONI

PIANO DI EMERGENZA

(D.M. 26/08/1992 s.m.i. - D.Lgs. 19/09/1994 n°626 s.m.i. - D.M. 10/03/1998 s.m.i.)

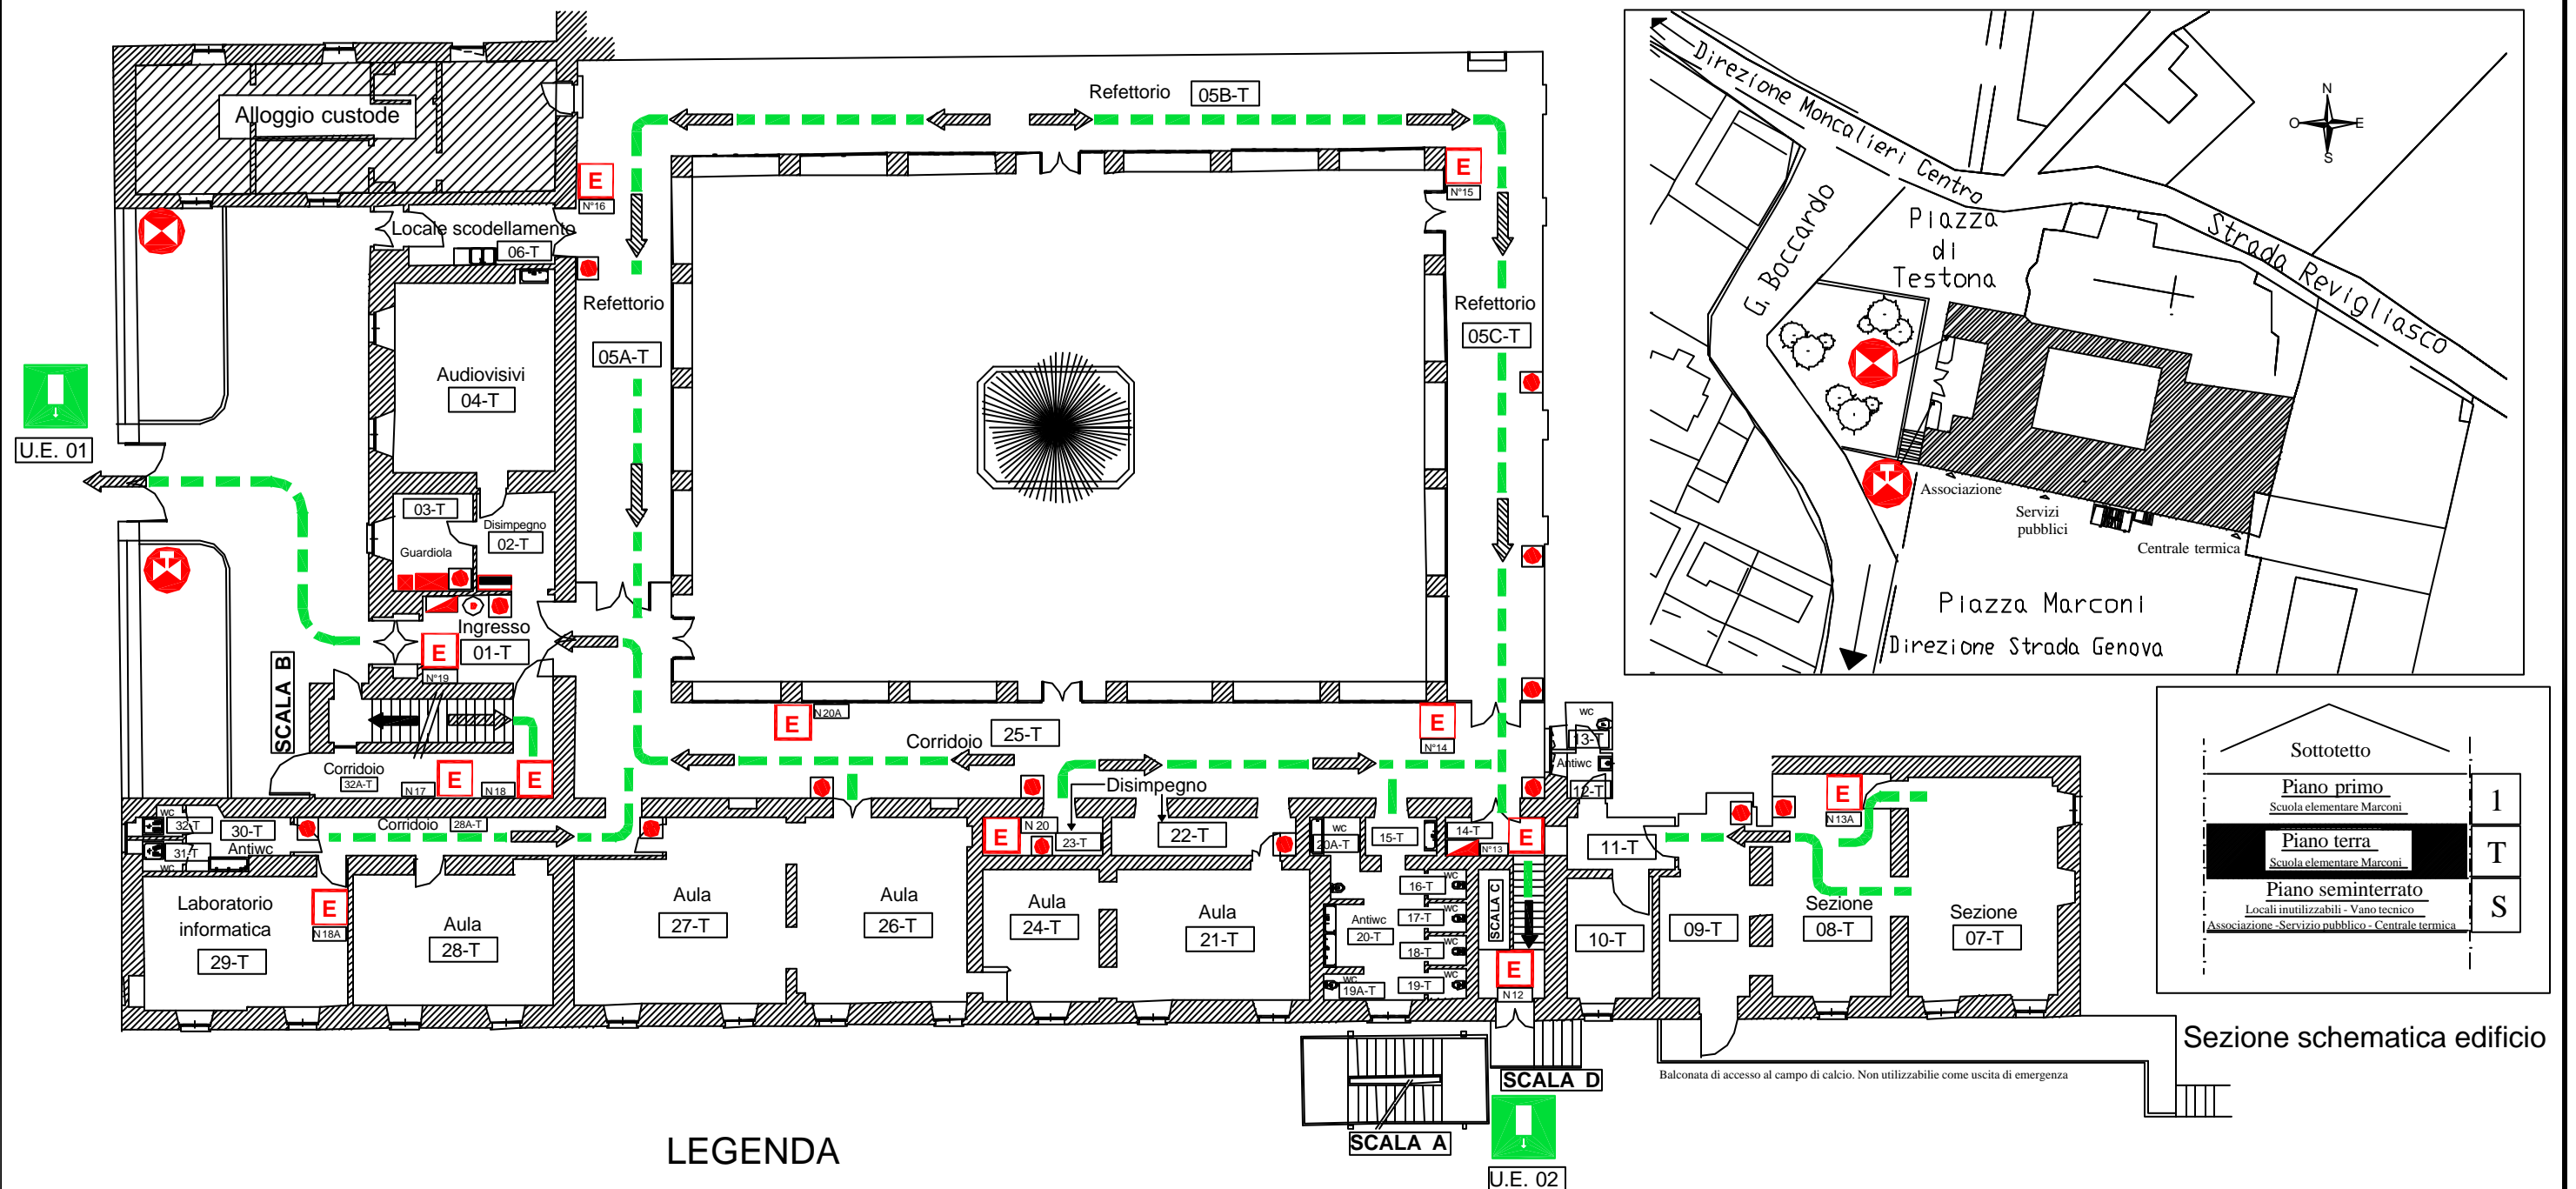

LEGENDA

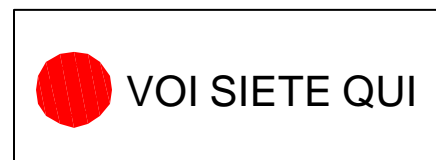

Cartellonistica di salvataggio ed antincendio			
	Percorso verso uscita di emergenza		Percorso di uscita orizzontale
	Uscita di emergenza		Percorso di uscita verso il basso
	Punto di raccolta		Percorso di uscita verso l'alto
	Estintore		Estintore portatile
	Idrante a muro con tubazione flessibile e lancia		Valvola intercettazione idrica potabile
			Valvola intercettazione gas
			Pulsante di allarme antincendio
			Interruttore elettrico generale VV.F.
			Quadro elettrico generale
			Quadro allarme antincendio
			Quadro elettrico di zona
			Codice attribuito al locale (es: 05-01) numero locale-piano primo
			U.E. Uscita di emergenza

Edificio: Scuola elementare G. Marconi
Oggetto: planimetria piano terra

Scala metrica
Foglio: 2/3

Città di Moncalieri (TO) - Servizio di prevenzione e protezione - Arch. Mazzaro Canio

Data: gennaio 2006

Aggiornamento:

L'asportazione o il danneggiamento del presente cartello è punito con l'arresto fino ad un mese o con ammenda da Euro 206,58 a Euro 619,75 come previsto dall'art.93 del D.Lgs. n°626/94 e s.m.i.