


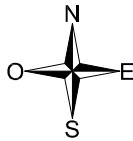



SCUOLA ELEMENTARE G. PASCOLI

PIANO DI EMERGENZA

(D.M. 26-08-1992 - D.Lgs. 19-09-1994, n. 626 - D.M. 10-03-1998)



VOI SIETE QUI

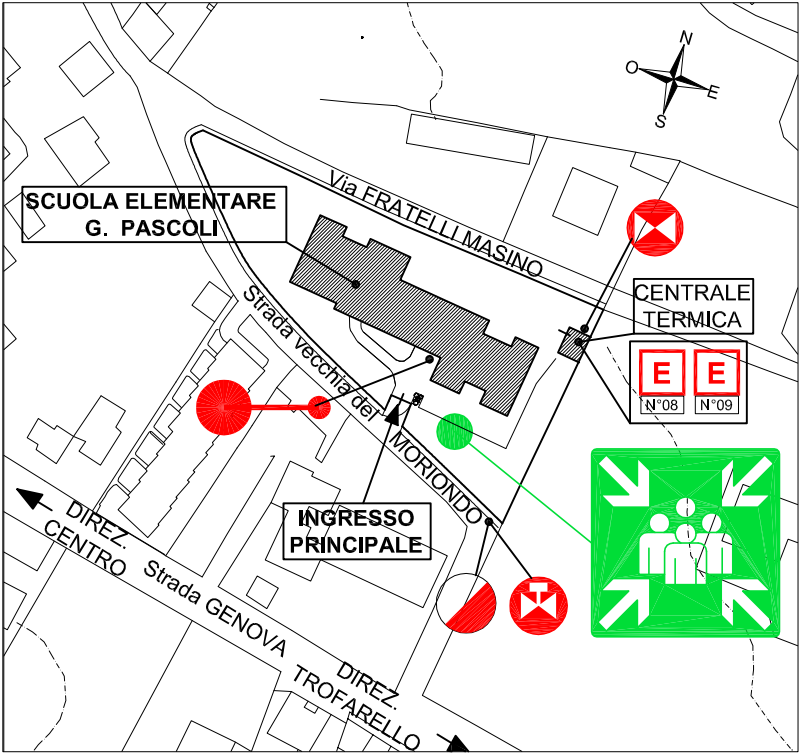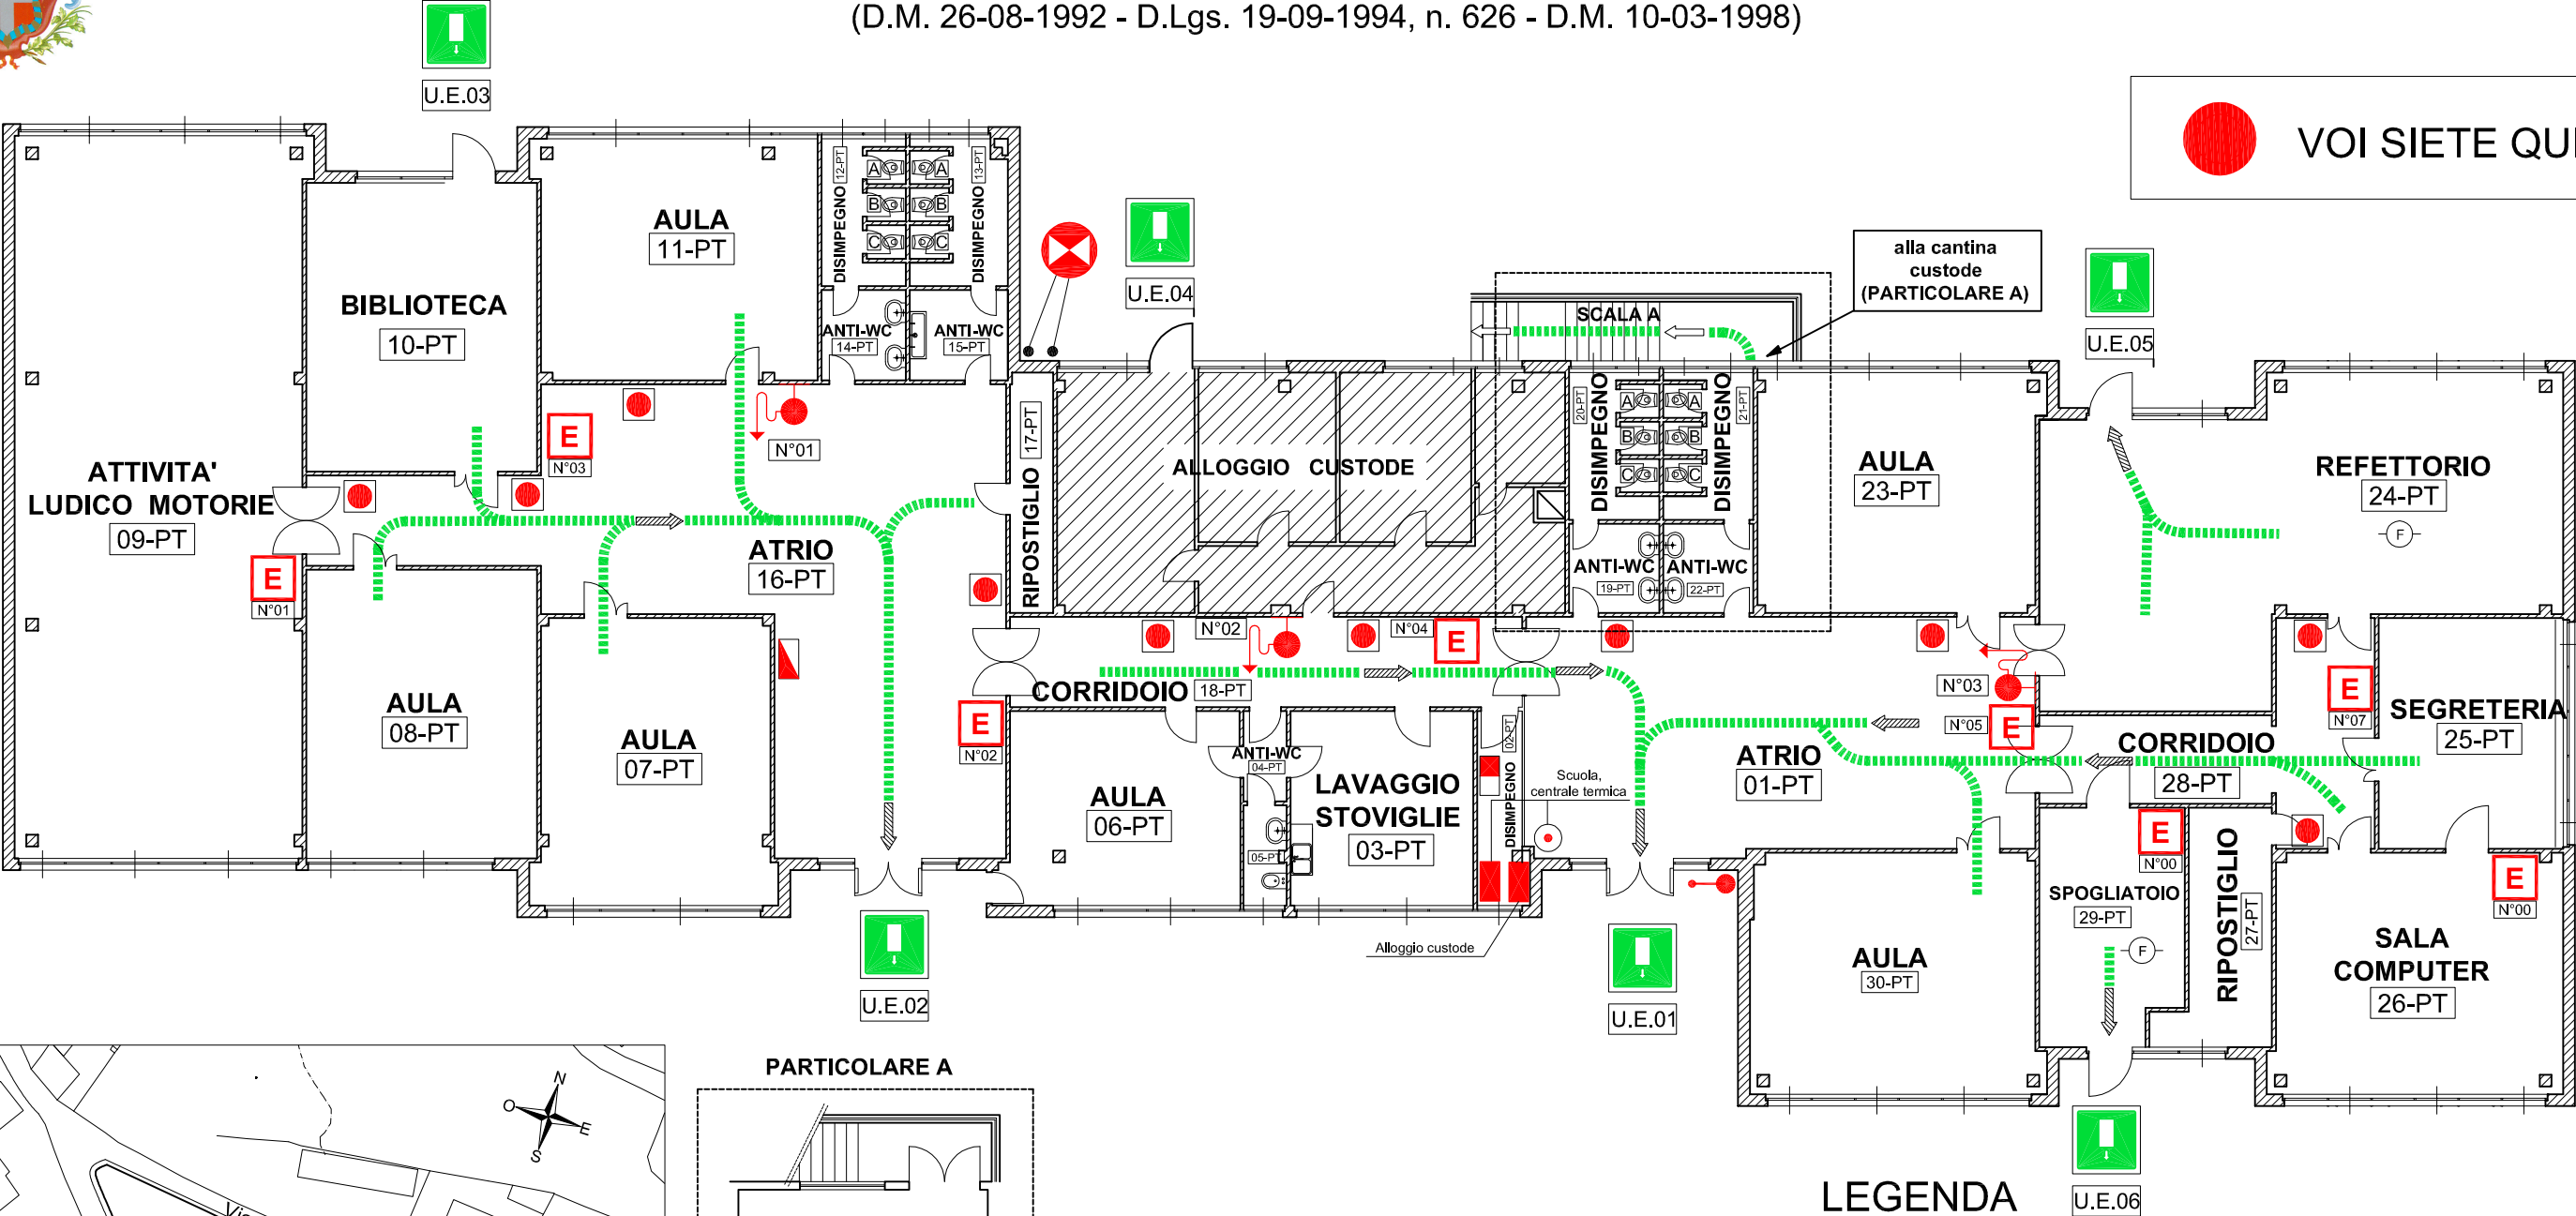

LEGENDA

Cartellonistica di salvataggio ed antincendio	
	Percorso verso uscita di emergenza
	Uscita di emergenza
	Punto di raccolta
	Estintore
	Idrante a muro con tubazione flessibile e lancia
	Percorso di uscita orizzontale
	Percorso di uscita verso il basso
	Percorso di uscita verso l'alto

	Estintore portatile
	Idrante a muro con tubazione flessibile e lancia
	Attacco singolo per autopompa
	Valvola intercettazione idrica
	Pozzetto con rete idrica
	Valvola intercettazione gas
	Pulsante di allarme antincendio

	Interruttore elettrico generale VV.F.
	Rilevatore d'incendio (F=fumi)
	Quadro elettrico generale
	Quadro allarme antincendio
	Quadro elettrico di zona
	Porta con maniglione antipanico
	Codice attribuito al locale (es: 05-01 numero locale-piano primo)
	U.E. Uscita di emergenza

Edificio: scuola elementare G. Pascoli
Oggetto: planimetria piano terra

Scala metrica:
Foglio: 1/1

Città di Moncalieri (TO) - Servizio di prevenzione e protezione - Arch. Canio MAZZARO

Data: marzo 2006

Aggiornamento:

L'asportazione o il danneggiamento del presente cartello è punito con l'arresto fino ad un mese o con ammenda da Euro 206,58 a Euro 619,75 come previsto dall'art.93 del D.Lgs. n°626/94 e s.m.i.