



SCUOLA ELEMENTARE BOCCIA D'ORO

PIANO DI EMERGENZA (D.M. 26/08/1992 s.m.i. - D.Lgs. 19/09/1994 n°626 s.m.i. - D.M. 10/03/1998 s.m.i.)




VOI SIETE QUI






LEGENDA

Cartellonistica di salvataggio ed antincendio	
	Percorso verso uscita di emergenza
	Uscita di emergenza
	Punto di raccolta
	Estintore
	Idrante a muro con tubazione flessibile e lancia
	Percorso di uscita orizzontale
	Percorso di uscita verso il basso
	Percorso di uscita verso l'alto
	Estintore portatile
	Idrante sopra suolo
	Attacco singolo per autopompa
	Valvola intercettazione idrica potabile
	Valvola intercettazione idrica antincendio
	Pozzetto con rete idrica antincendio e rete idrica potabile
	Valvola intercettazione gas
	Pulsante di allarme antincendio
	Rilevatore di incendio (all'interno circonferenza F= Fumi, G= Gas)
	Interruttore elettrico generale VV.F.
	Quadro elettrico generale
	Quadro allarme antincendio
	Quadro elettrico di zona
	Porta con maniglione antipánico
	Muratura resistente al fuoco
	Codice attribuito al locale (es: 05-01) numero locale-piano primo
	U.E. Uscita di emergenza

SEZIONE SCHEMATICA EDIFICIO

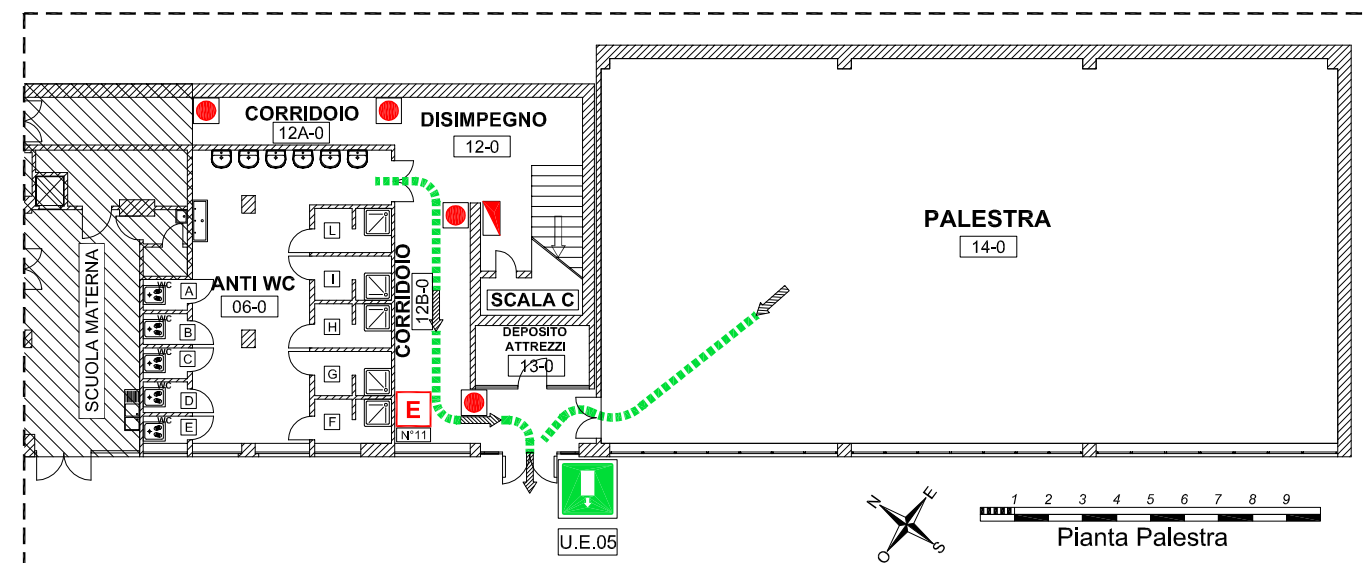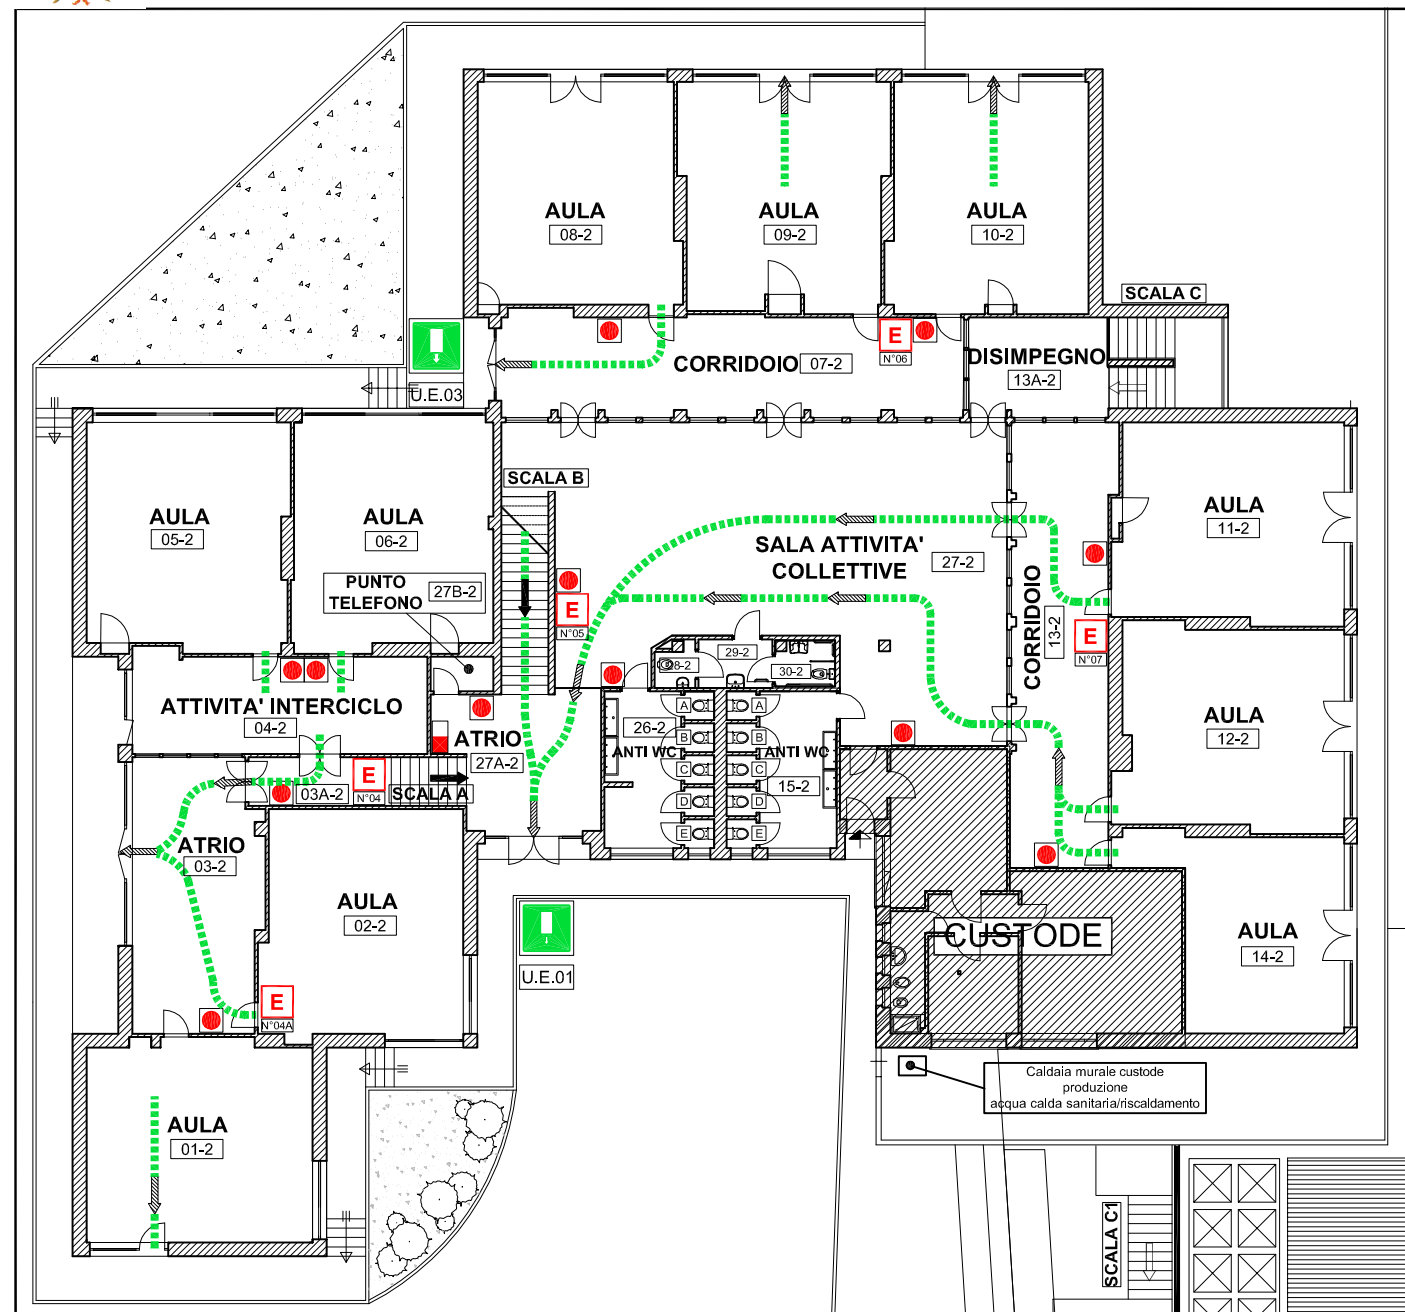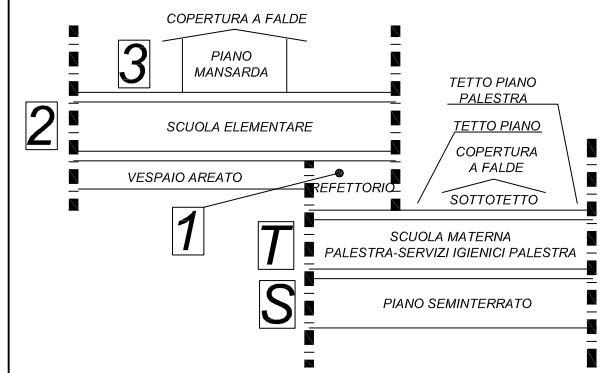


INQUADRAMENTO TERRITORIALE

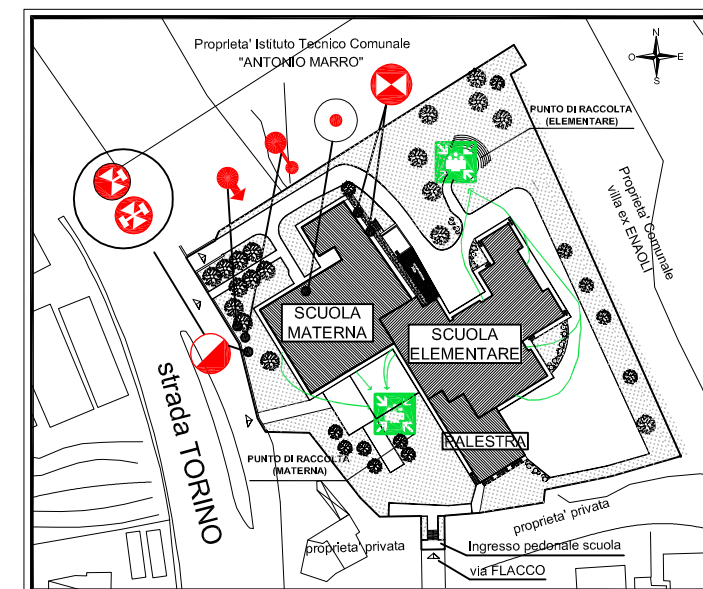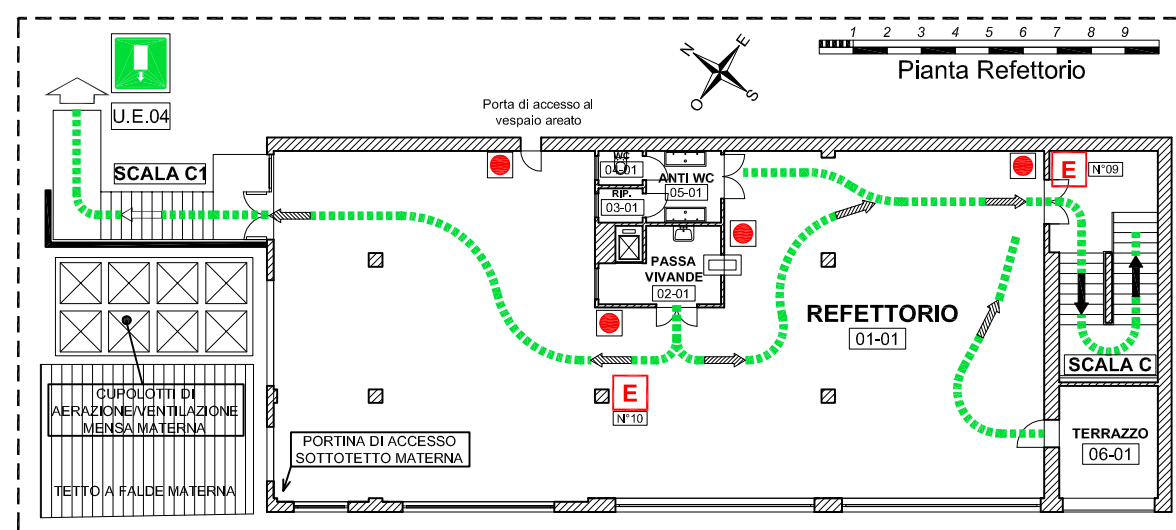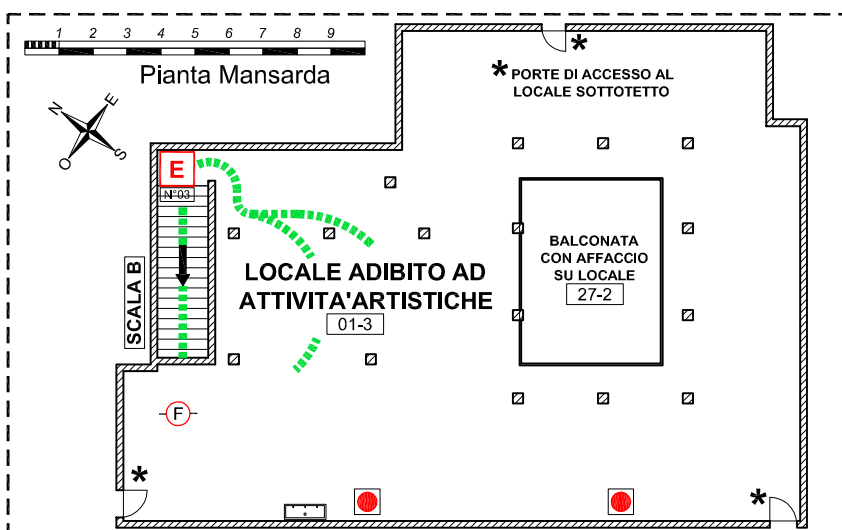

Edificio: Scuola Elementare BOCCIA D'ORO

Oggetto: planimetria ambito scolastico

Scala grafica:

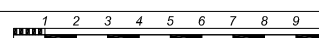

Foglio: 1/1

Città di Moncalieri (TO) - Servizio di prevenzione e protezione - Arch. Canio MAZZARO

Data: aprile 2005

Aggiornamento: aprile 2006

L'asportazione o il danneggiamento del presente cartello è punito con l'arresto fino ad un mese o con ammenda da Euro 206,58 a Euro 619,75 come previsto dall'art.93 del D.Lgs. n°626/94 e s.m.i.