

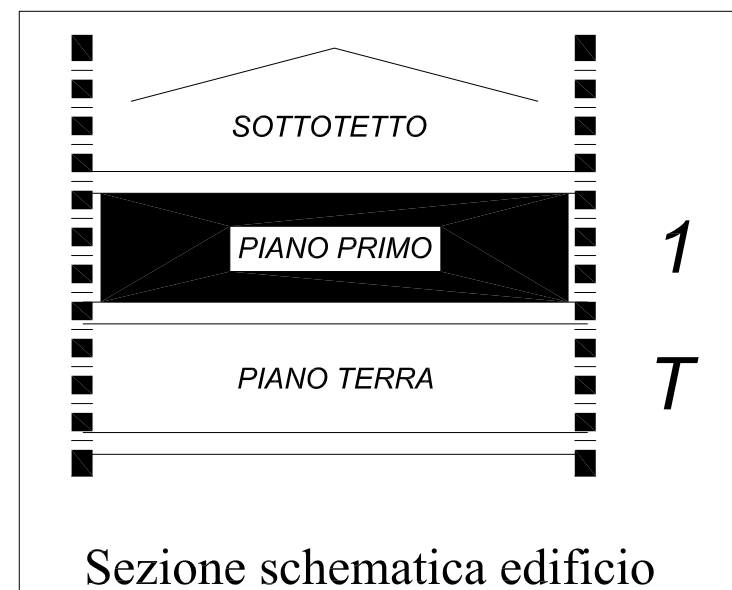


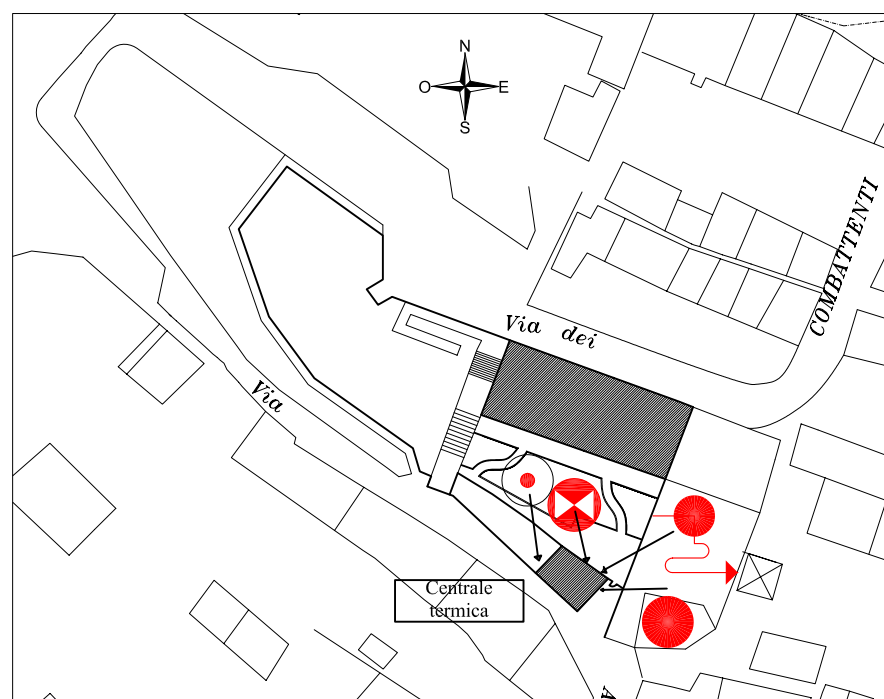

# SCUOLA MATERNA "DUBIE' "

## PIANO DI EMERGENZA

(D.M. 26/08/1992 s.m.i. - D.Lgs. 19/09/1994 n°626 s.m.i. - D.M. 10/03/1998 s.m.i.)

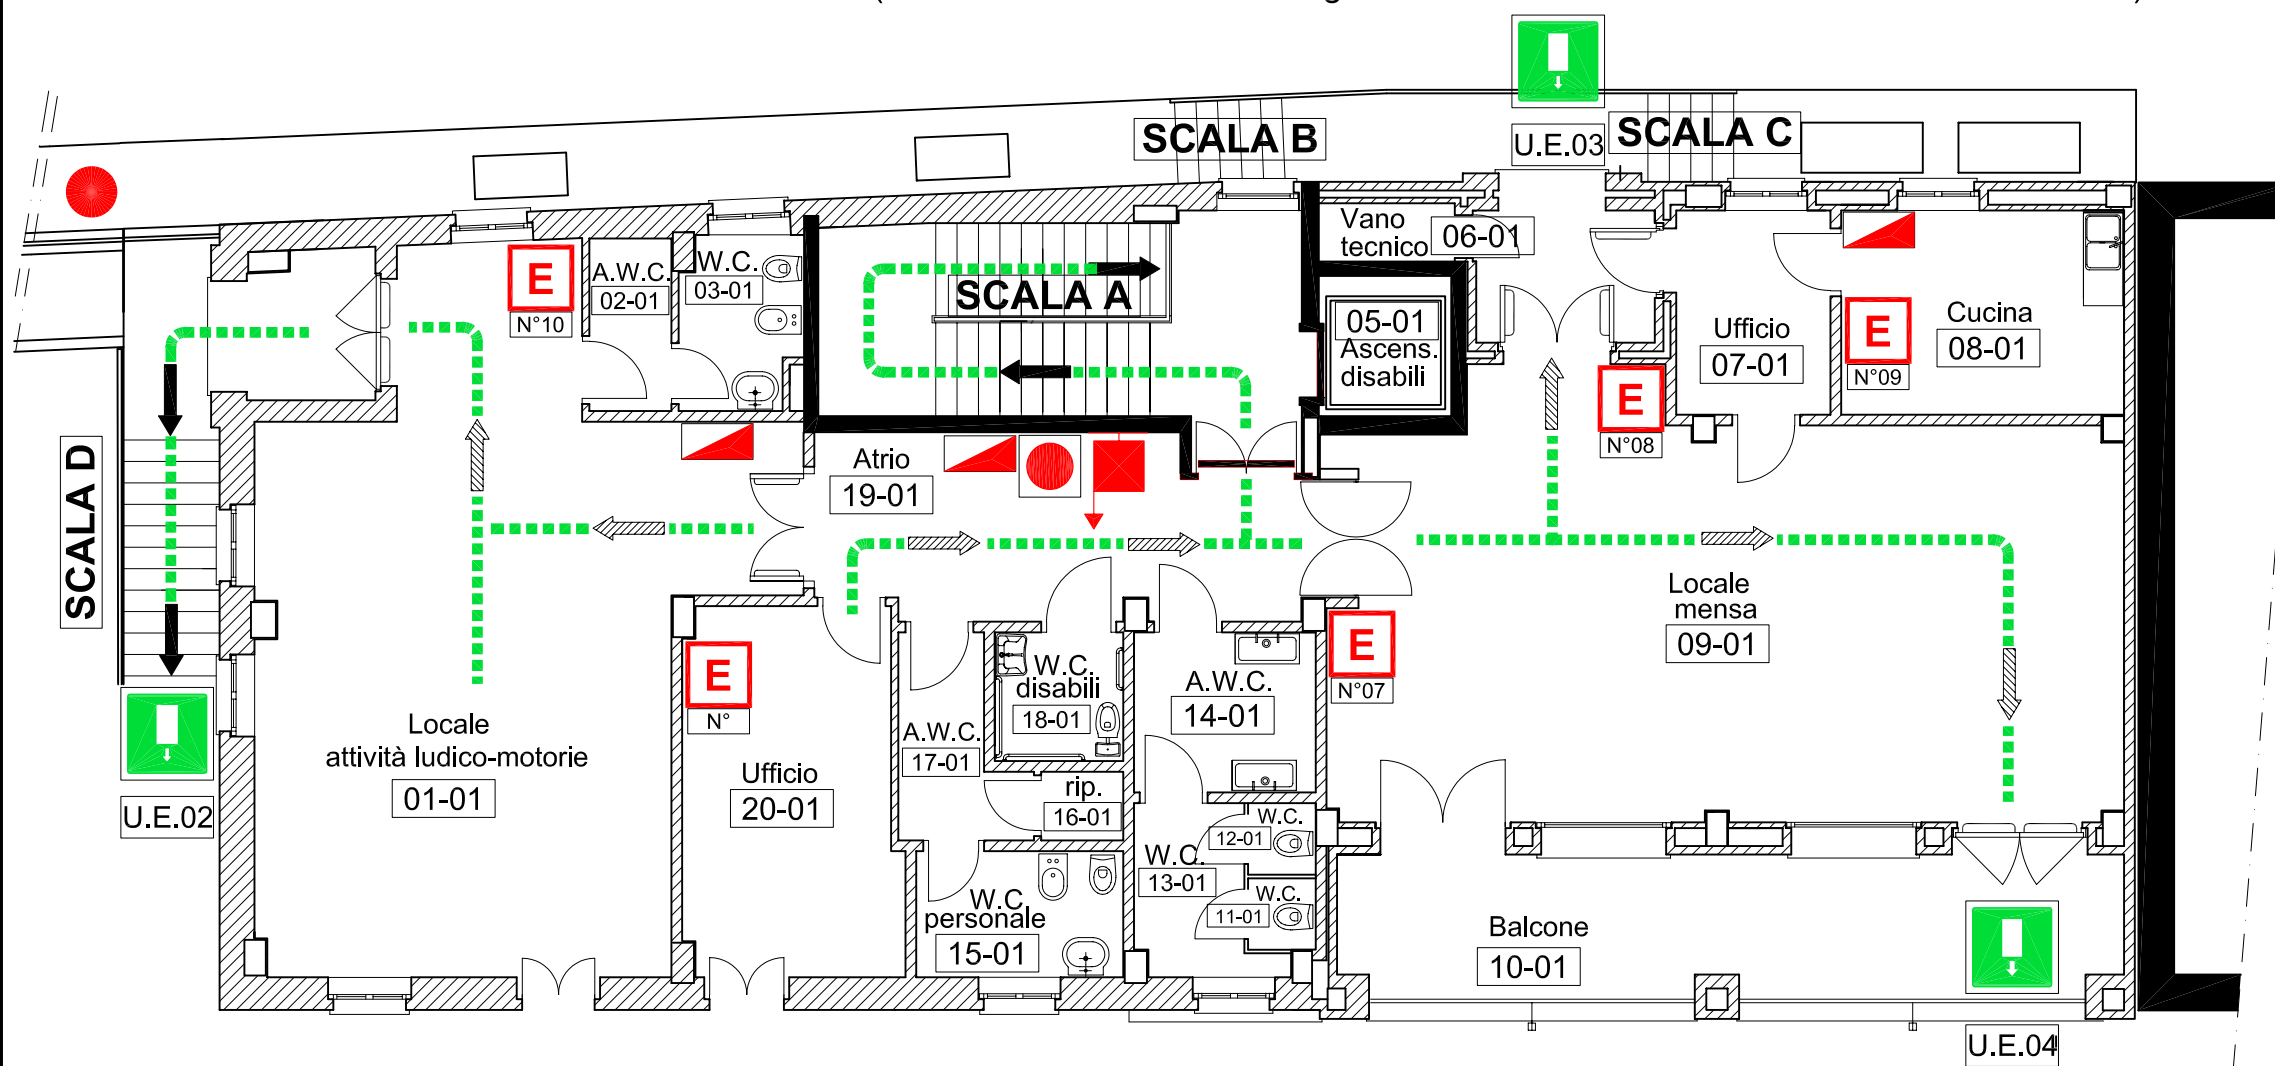

**VOI SIETE QUI**

## LEGENDA

Cartellonistica di salvataggio ed antincendio

	Percorso verso uscita di emergenza
	Uscita di emergenza
	Punto di raccolta
	Estintore
	Idrante a muro con tubazione flessibile e lancia
	Quadro allarme antincendio
	Quadro elettrico di zona
	Pozzetto con rete idrica antincendio
	Porta resistente al fuoco
	Muratura REI
	Codice attribuito al locale (es: 05-01 numero locale-piano primo)
	U.E. Uscita di emergenza
	Percorso di uscita orizzontale
	Percorso di uscita verso il basso
	Percorso di uscita verso l'alto
	Estintore portatile
	Naspo
	Idrante a muro con tubazione flessibile e lancia
	Idrante sottosuolo
	Valvola intercettazione idrica potabile
	Valvola intercettazione idrica antincendio
	Valvola intercettazione gas
	Pulsante di allarme antincendio
	Interruttore elettrico generale VV.F.
	Quadro elettrico generale

Edificio: Scuola Materna "Dubie"  
Oggetto: planimetria piano primo

Scala metrica:

Data: giugno 2005

Aggiornamento: gennaio 2006

Foglio: 2/2 Città di Moncalieri (TO) - Servizio di prevenzione e protezione - Arch. Mazzaro Canio

L'asportazione o il danneggiamento del presente cartello è punito con l'arresto fino ad un mese o con ammenda da Euro 206,58 a Euro 619,75 come previsto dall'art.93 del D.Lgs. n°626/94 e s.m.i.