

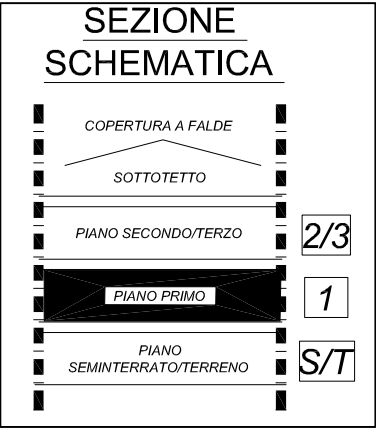


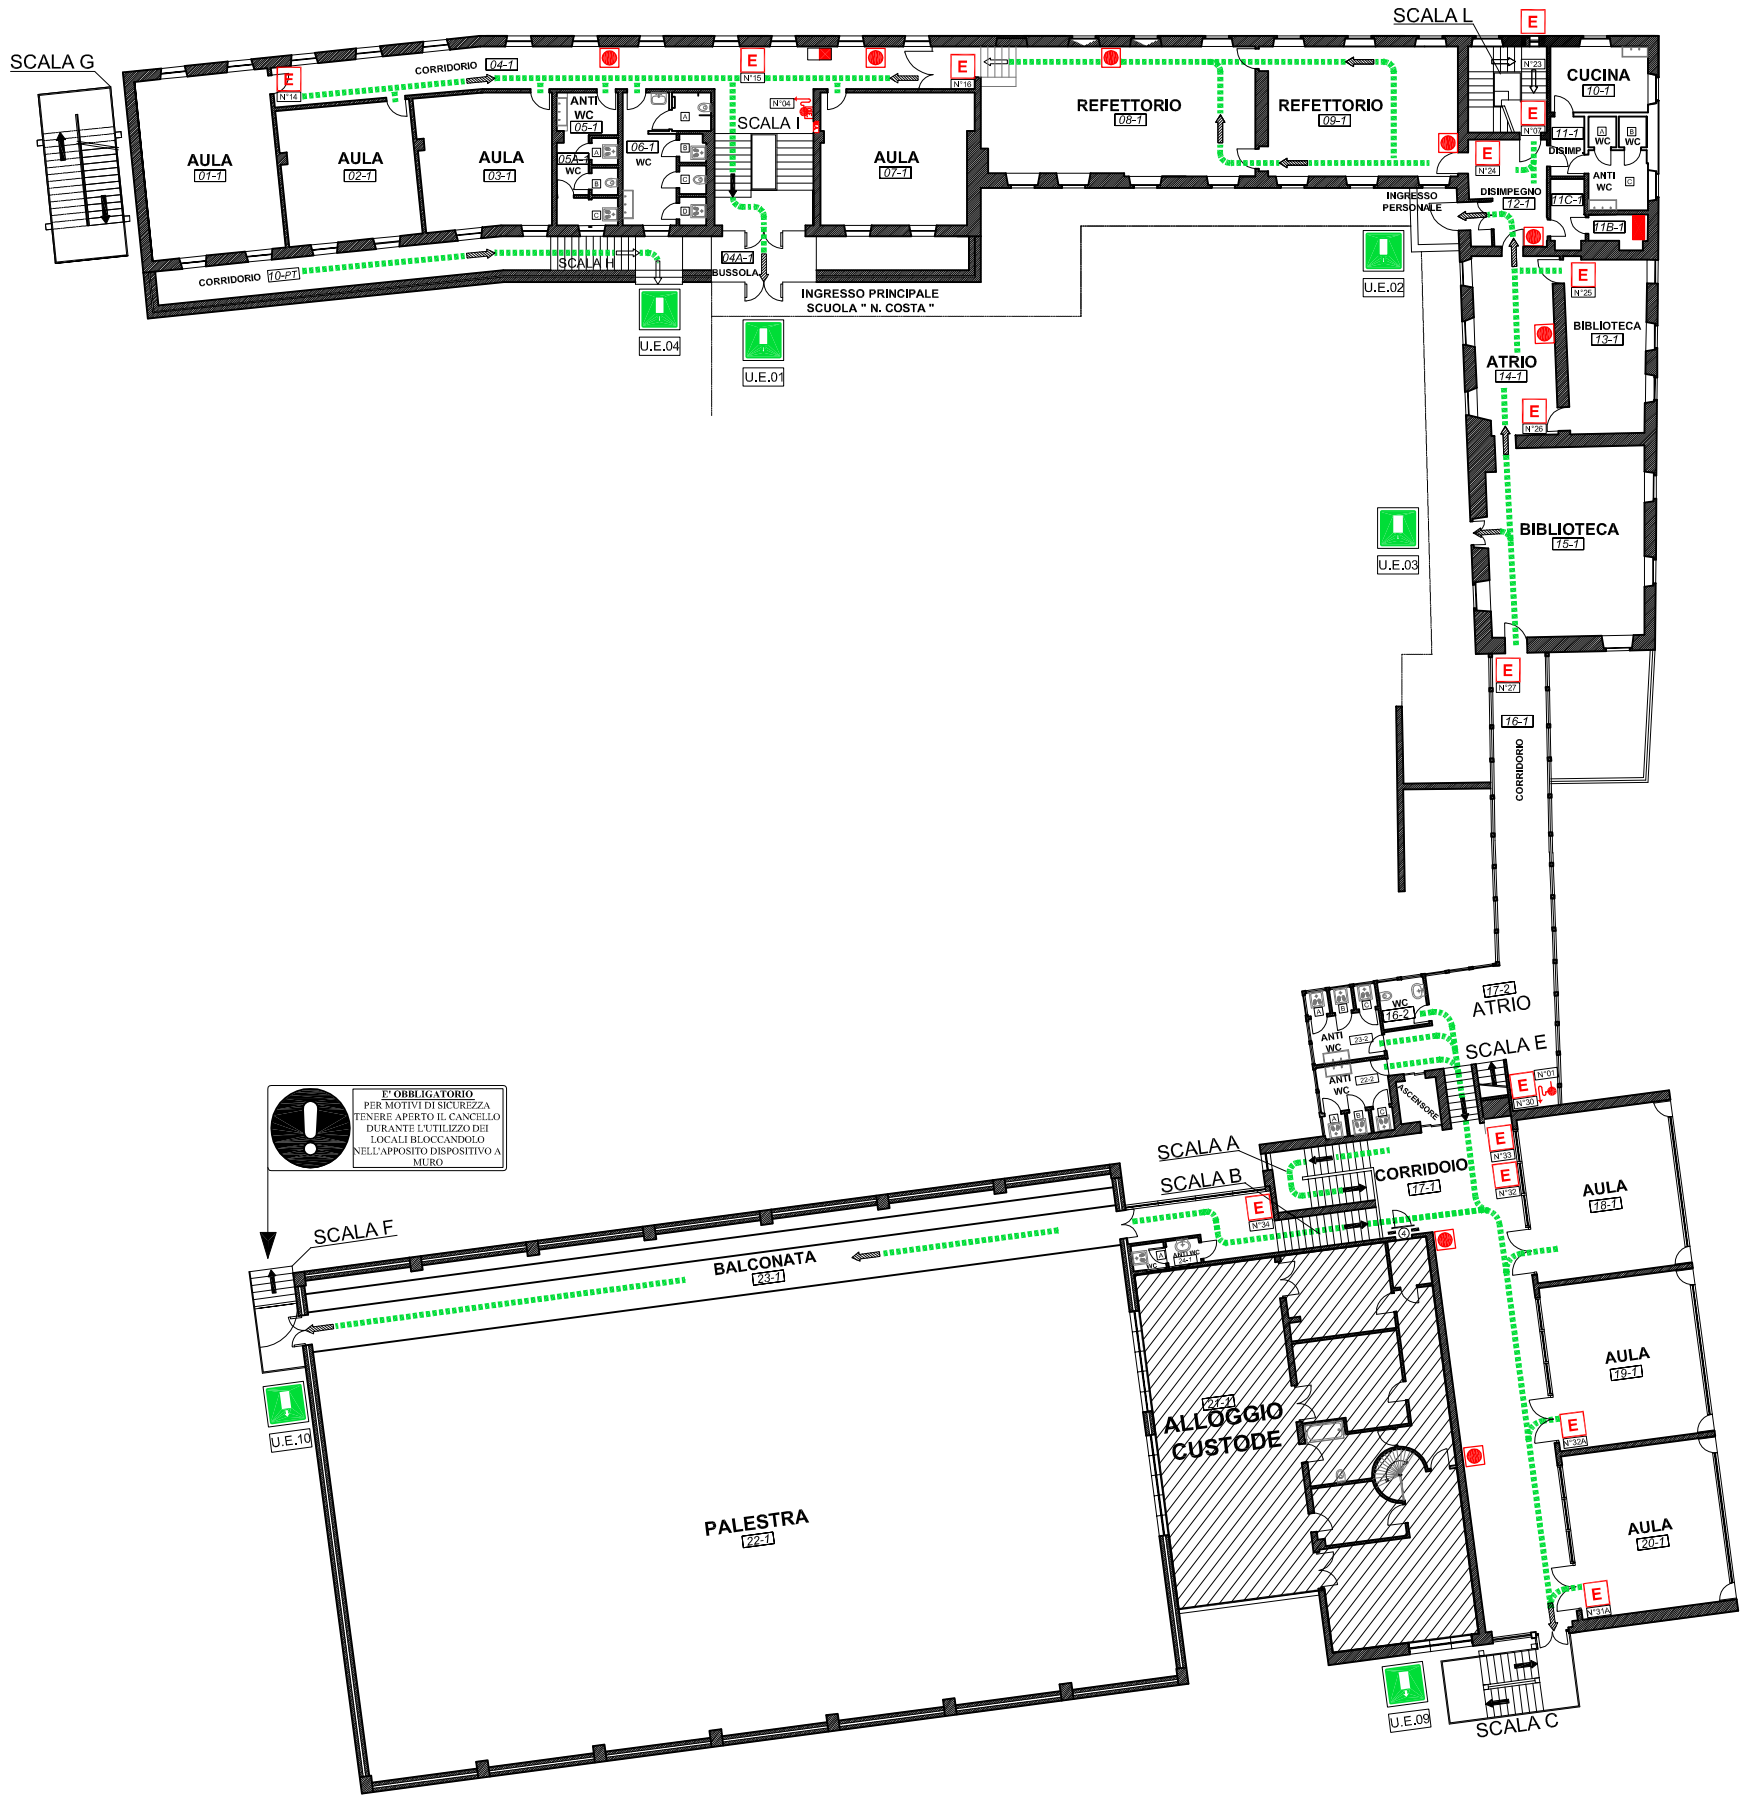

# Scuola media "NINO COSTA"

## PIANO DI EMERGENZA

(D.M. 26/08/1992 - D.Lgs. del 19/09/1994 n°626 - D.M. 10/03/1998 s.m.i.)

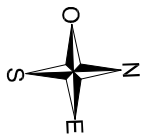

**VOI SIETE QUI**

### LEGENDA (Generale per tutto l'edificio)

Cartellonistica di salvataggio ed antincendio	
	Percorso verso uscita di emergenza
	Uscita di emergenza
	Punto di raccolta
	Estintore
	Idrante a muro con tubazione flessibile e lancia
	Percorso di uscita orizzontale
	Percorso di uscita verso il basso
	Percorso di uscita verso l'alto
	Estintore portatile
	Idrante a muro con tubazione flessibile e lancia

	Valvola intercettazione idrica
	Valvola intercettazione gas
	Pulsante di allarme antincendio
	Interruttore elettrico generale VV.F.
	Pozzetto con rete idrica
	Quadro allarme antincendio
	Quadro elettrico di zona
	Quadro elettrico generale
	Porta resistente al fuoco
	Codice attribuito al locale (es: 05-01 numero locale-piano primo)
	U.E. Uscita di emergenza

**! OBBLIGATORIO**  
PER MOTIVI DI SICUREZZA  
TENERE APERTO IL CANCELLO  
DURANTE L'UTILIZZO DEI  
LOCALI BLOCCANDOLO  
NELL'APPOSITO DISPOSITIVO A  
MURO

### INQUADRAMENTO TERRITORIALE

