

**CITTA' di MONCALIERI**  
 PROVINCIA di TORINO  
 Settore Gestione Infrastrutture

**Progetto :**  
 SPERIMENTAZIONE DI INTERVENTI  
 DI SOCIAL HOUSING TRAMITE CASI PILOTA  
 RISTRUTTURAZIONE FABBRICATO COMUNALE  
 SITO IN VIA SALUZZO N. 18 - MONCALIERI (TO)

**Fase di progetto :**  
**DEFINITIVO / ESECUTIVO**

**Oggetto elaborato:**  
 SCHEMA FUNZIONALE E PARTICOLARI  
 COSTRUTTIVI IMPIANTO ELETTRICO

**Scala:** nts **Tavola:** 3-IMP

**Data:** MAGGIO 2010 **Archivio:**  
**Agg.ti:** **Nome file:**

**Collaboratori :** Geom. Dario VIOLA  
 Geom. Girolamo FICI  
 Arch. Lucia SPRIANO  
 P.L. Domenico USAI


**Progettista e Responsabile del Procedimento:**  
 Ing. Marco TRICARICO

Timbro della  
 Ripartizione


**TIMBRI E FIRME**

L'ESECUTORE DOVRA' VERIFICARE LE MISURE SUL POSTO PRIMA DI QUALSIASI INTERVENTO. TUTTE LE MISURE SONO RIPERITE A SUPERFICIE FINITE A PERMETTA REGOLA D'ARTE. I MATERIALI DA UTILIZZARSI DOVRANNO ESSERE CONFORMI ALLE DESCRIZIONI CONTENUTE NEL CAPITOLATO SPECIALE D'APPALTO ED ELENCO PREZZI.


**POZZETTO ISPEZIONABILE 600X600X600mm**

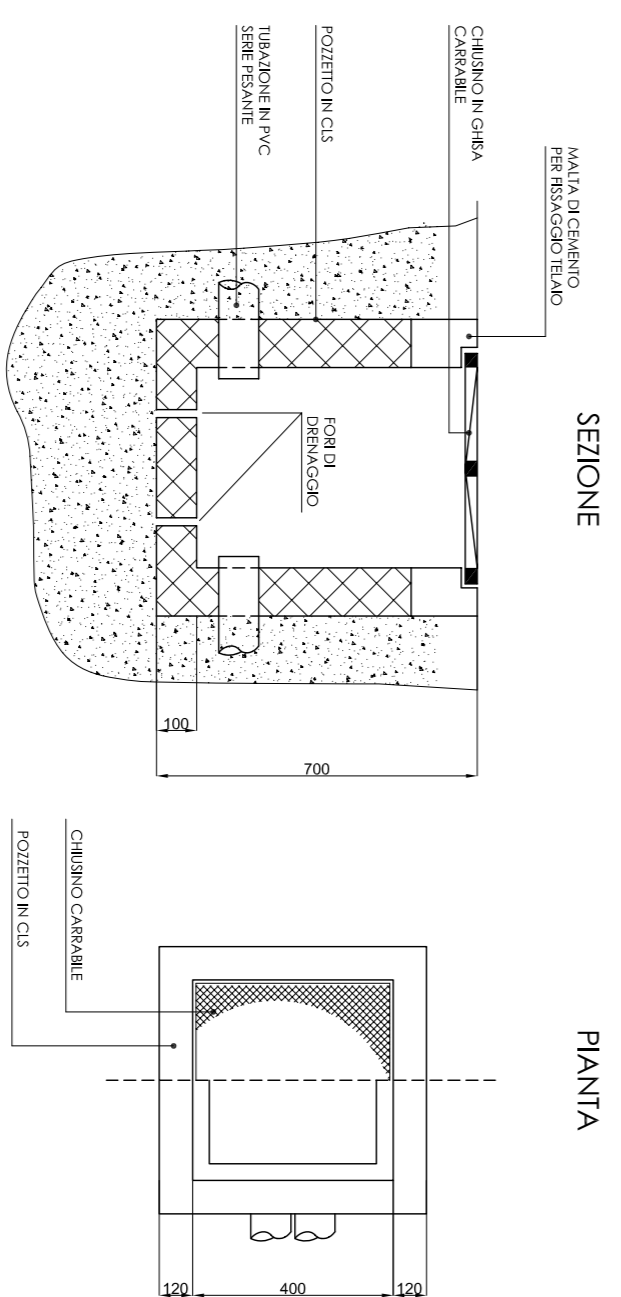


**SUDDIVISIONE ZONE WC - NORMATIVA CEI 64-8**

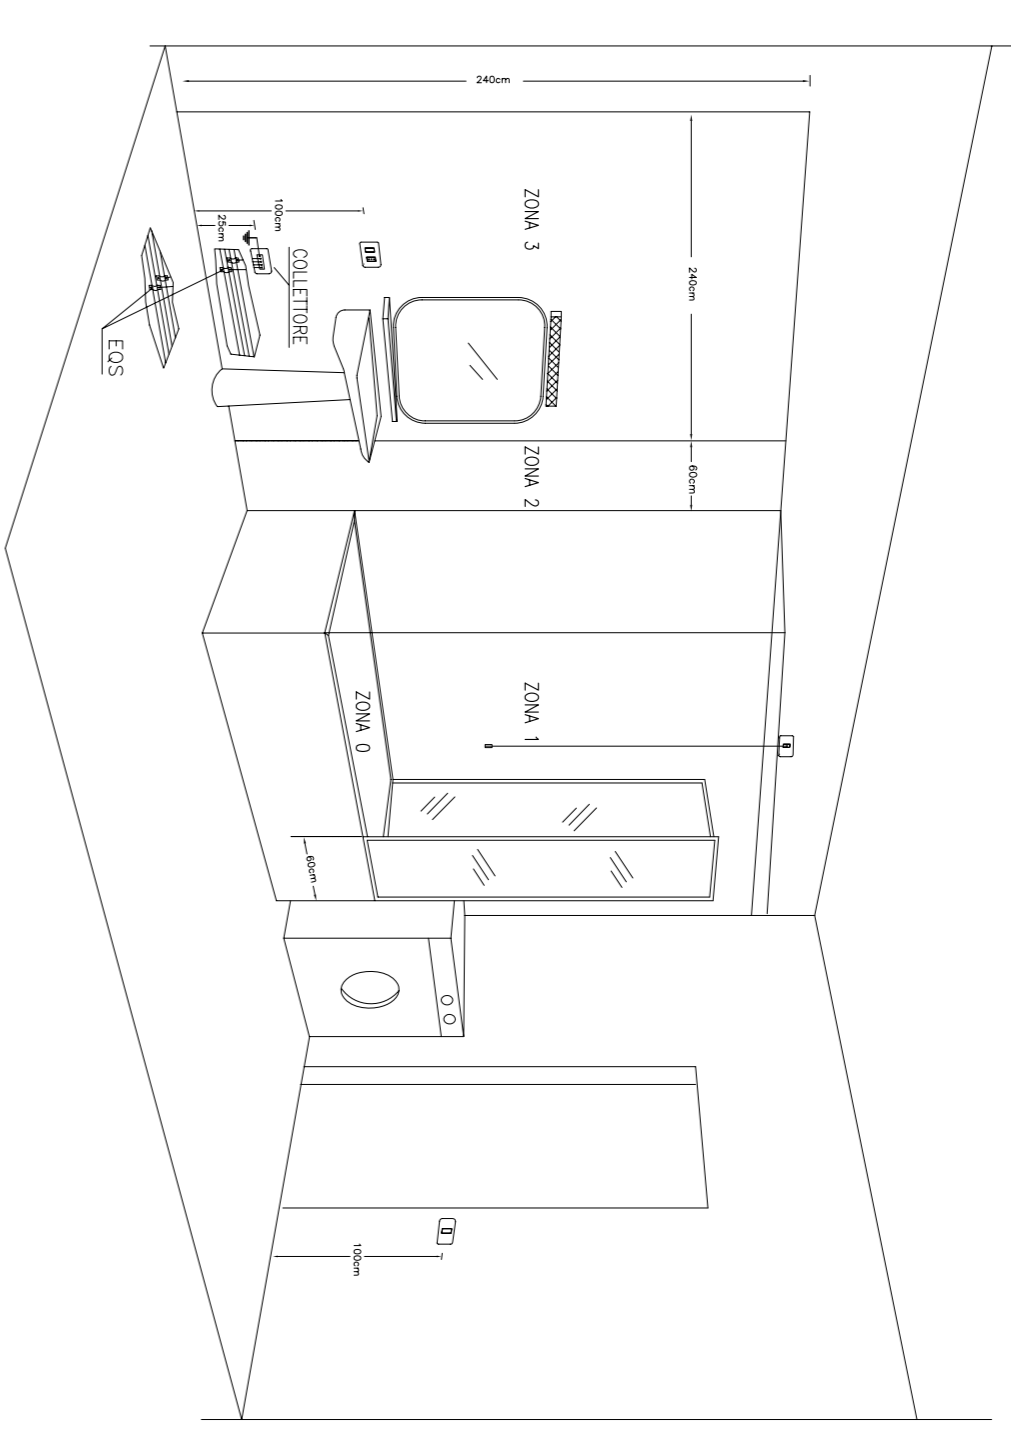


**GRUPPO PRESE CEE POSATE A VISTA**

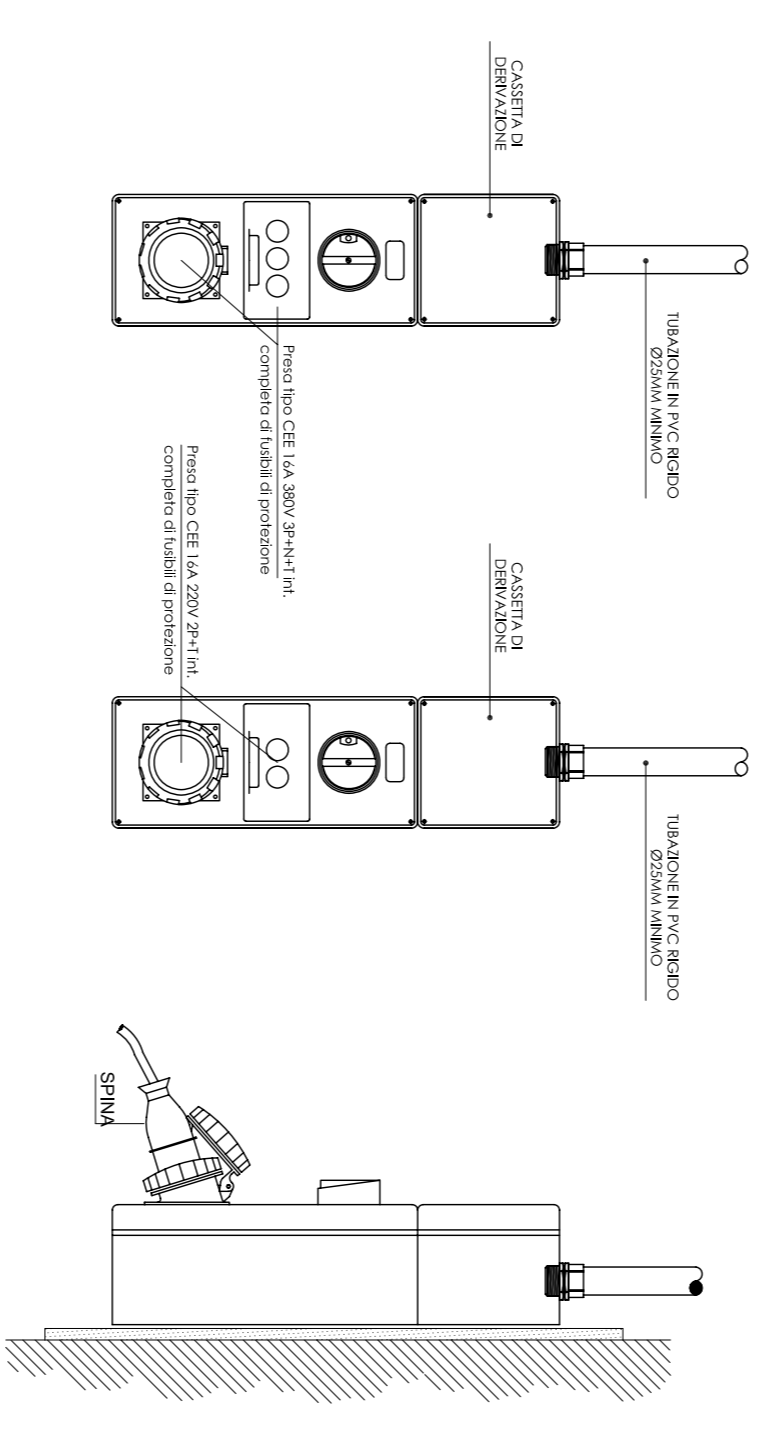


**COLLEGAMENTO PILASTRI STRUTTURA**

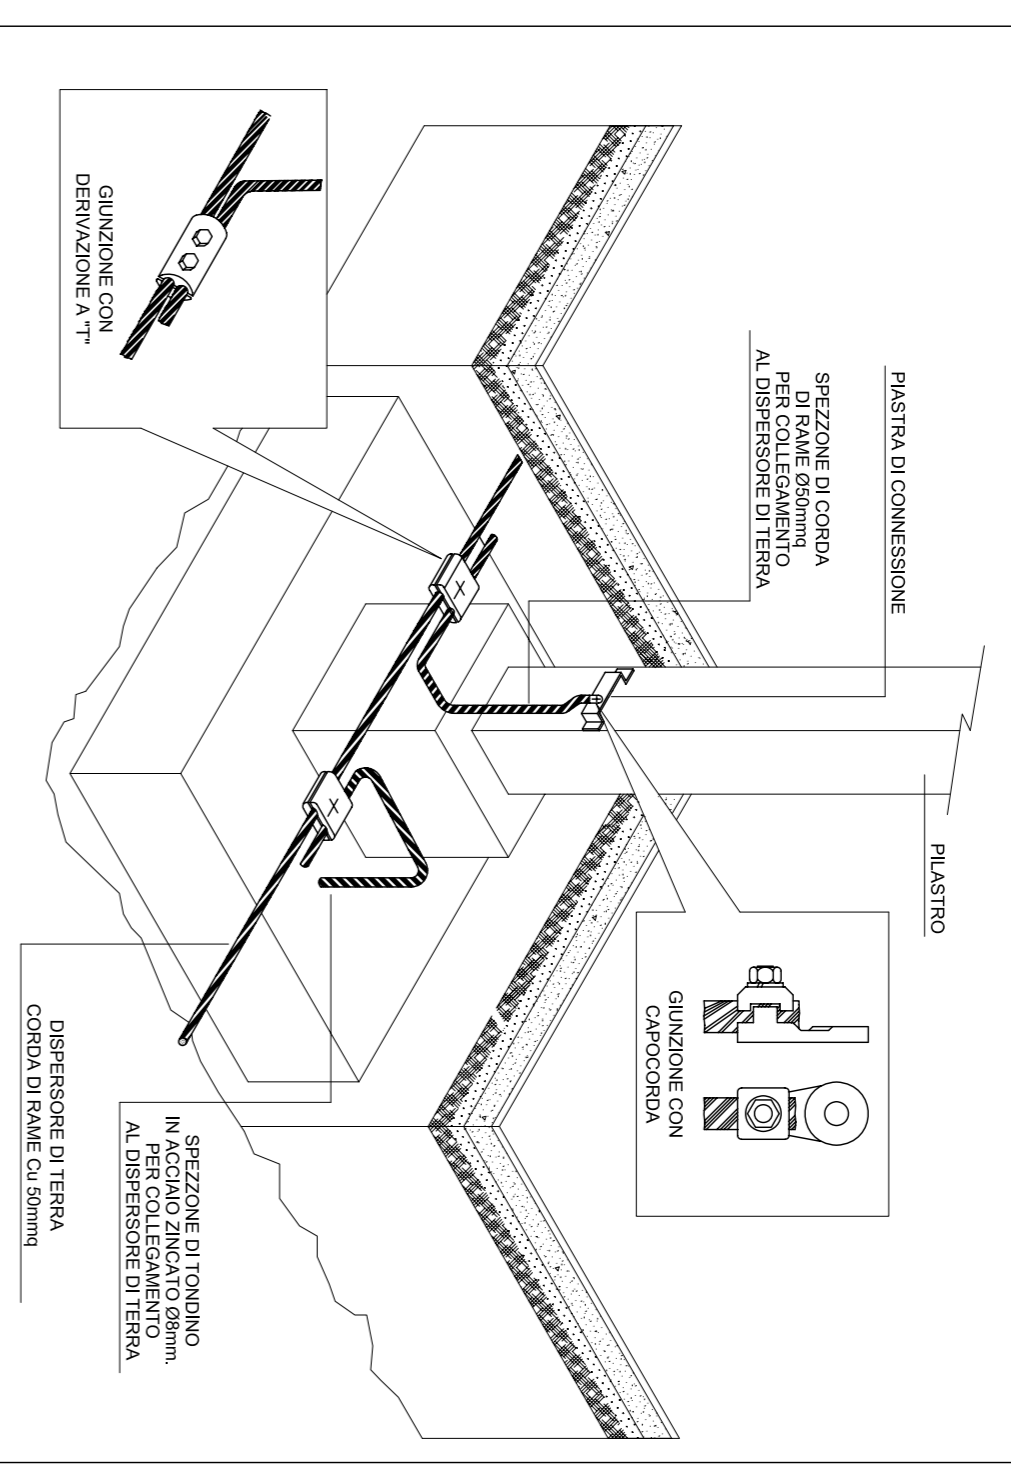

**SISTEMA DI POSA CAVI IN CANALE METALLICO**

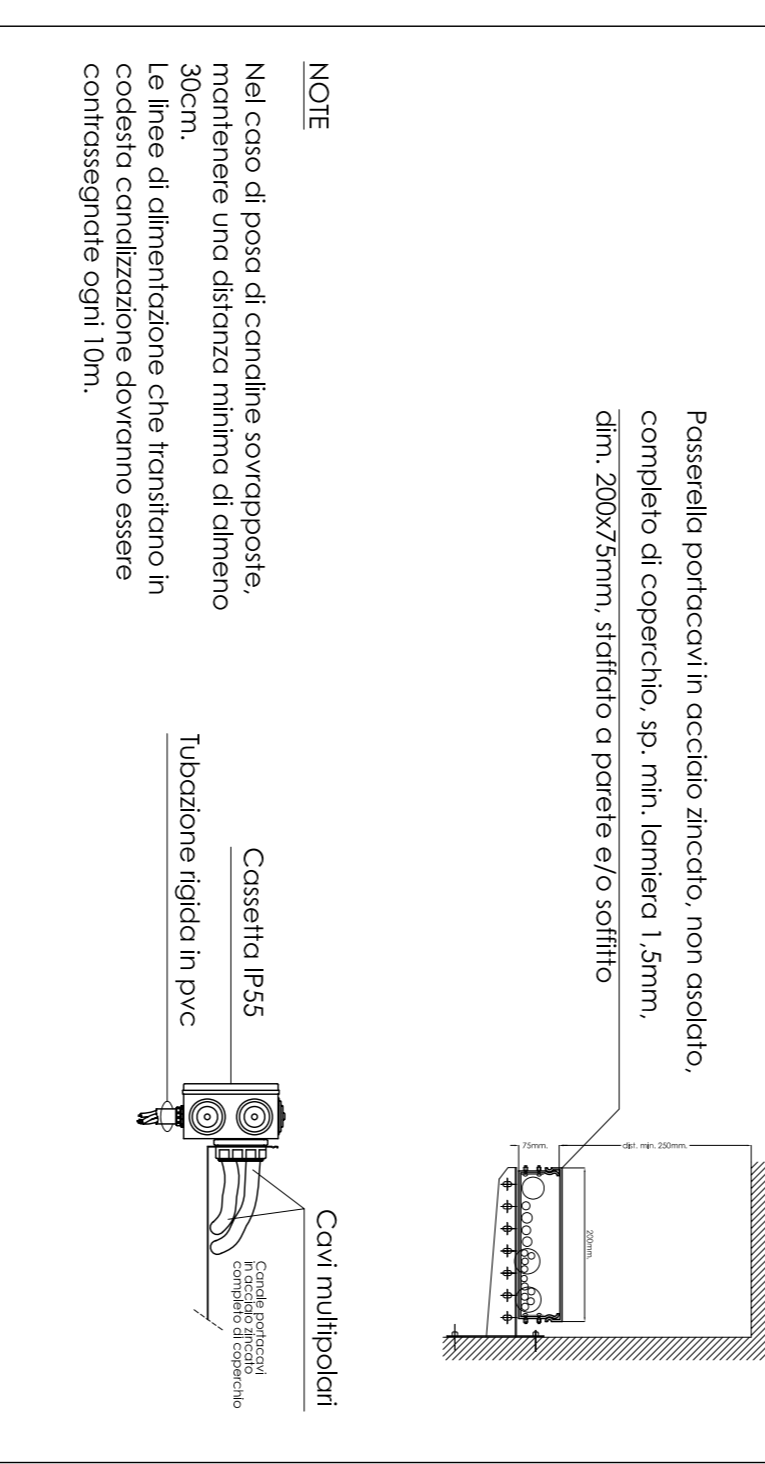

**SCHEMA DISTRIBUZIONE SEGNALE TV**

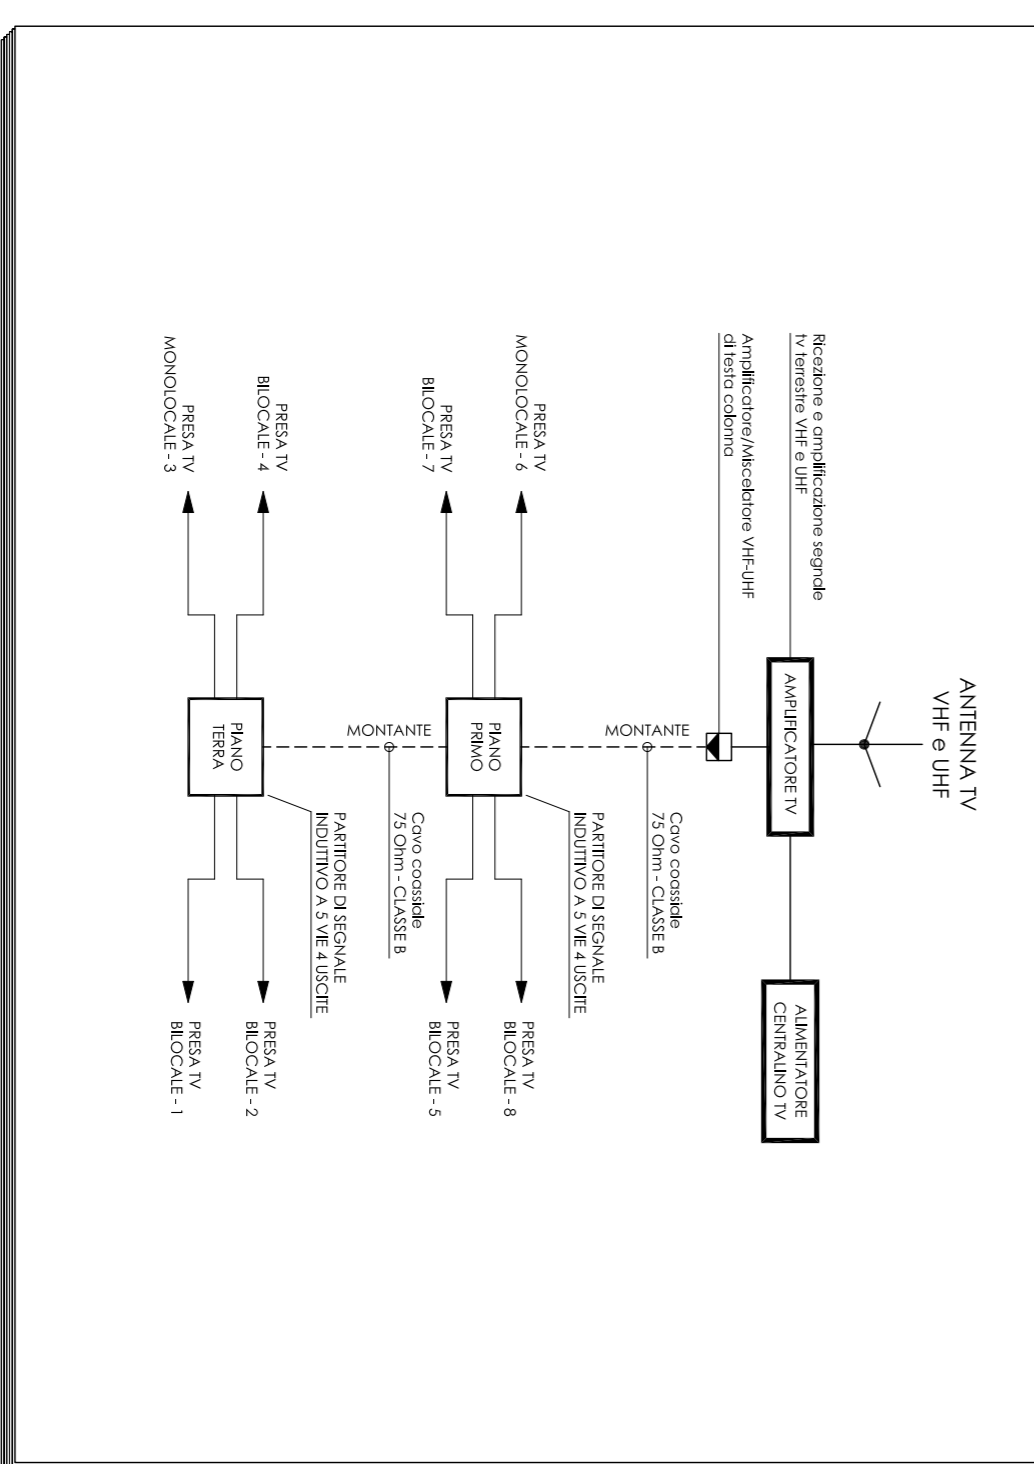

**QUADRETTO TIPO ALLOGGIO "QA"**

