



TAV. 1 HEROSATO DEGLI ANTIQUARIATO

TAV. 2 HERGATO DEU'ANTIQUARIATO

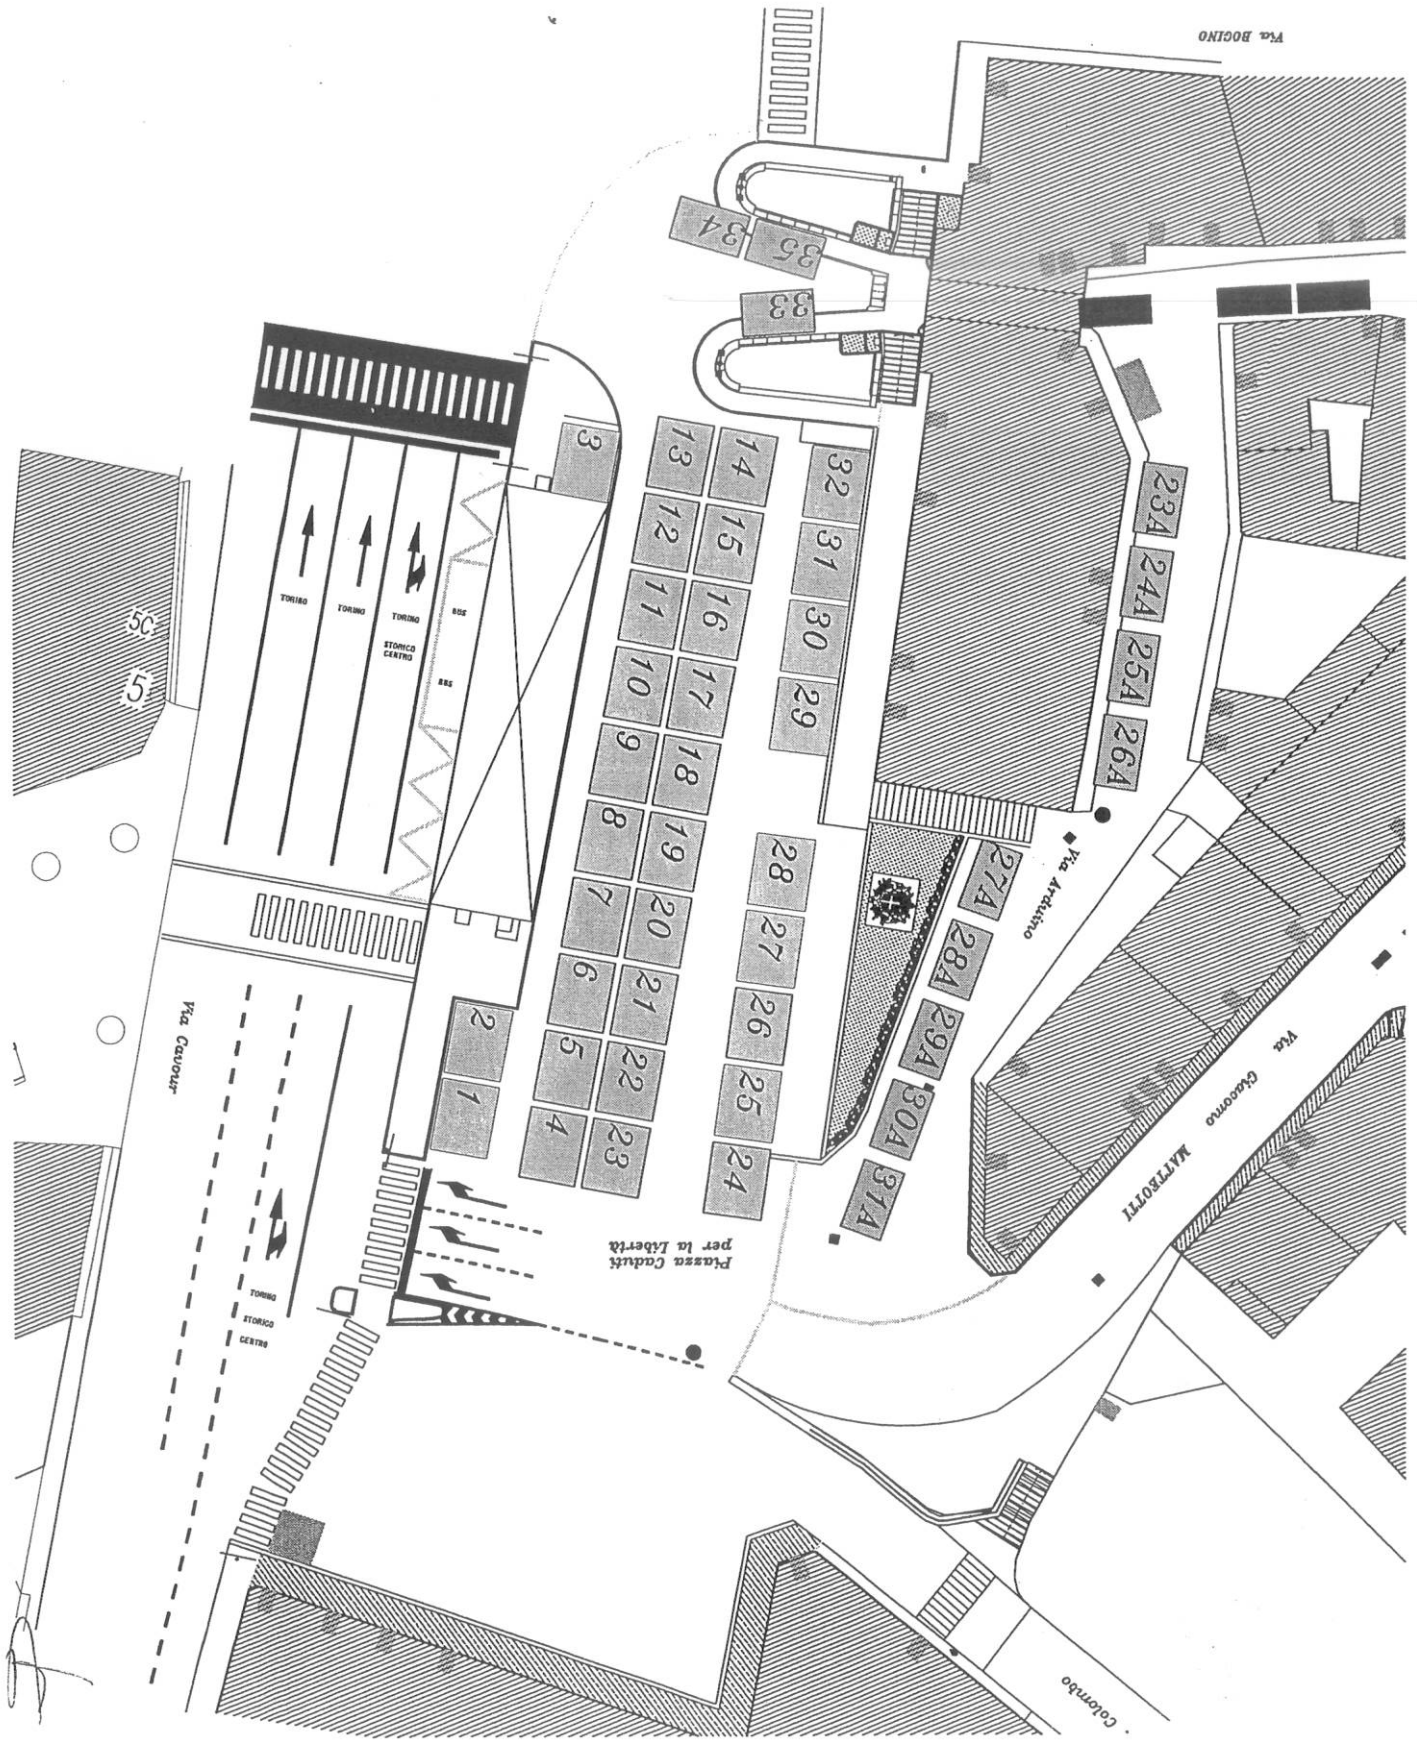


TAV. 3 MERCATO DELL'ARTIGIANATO

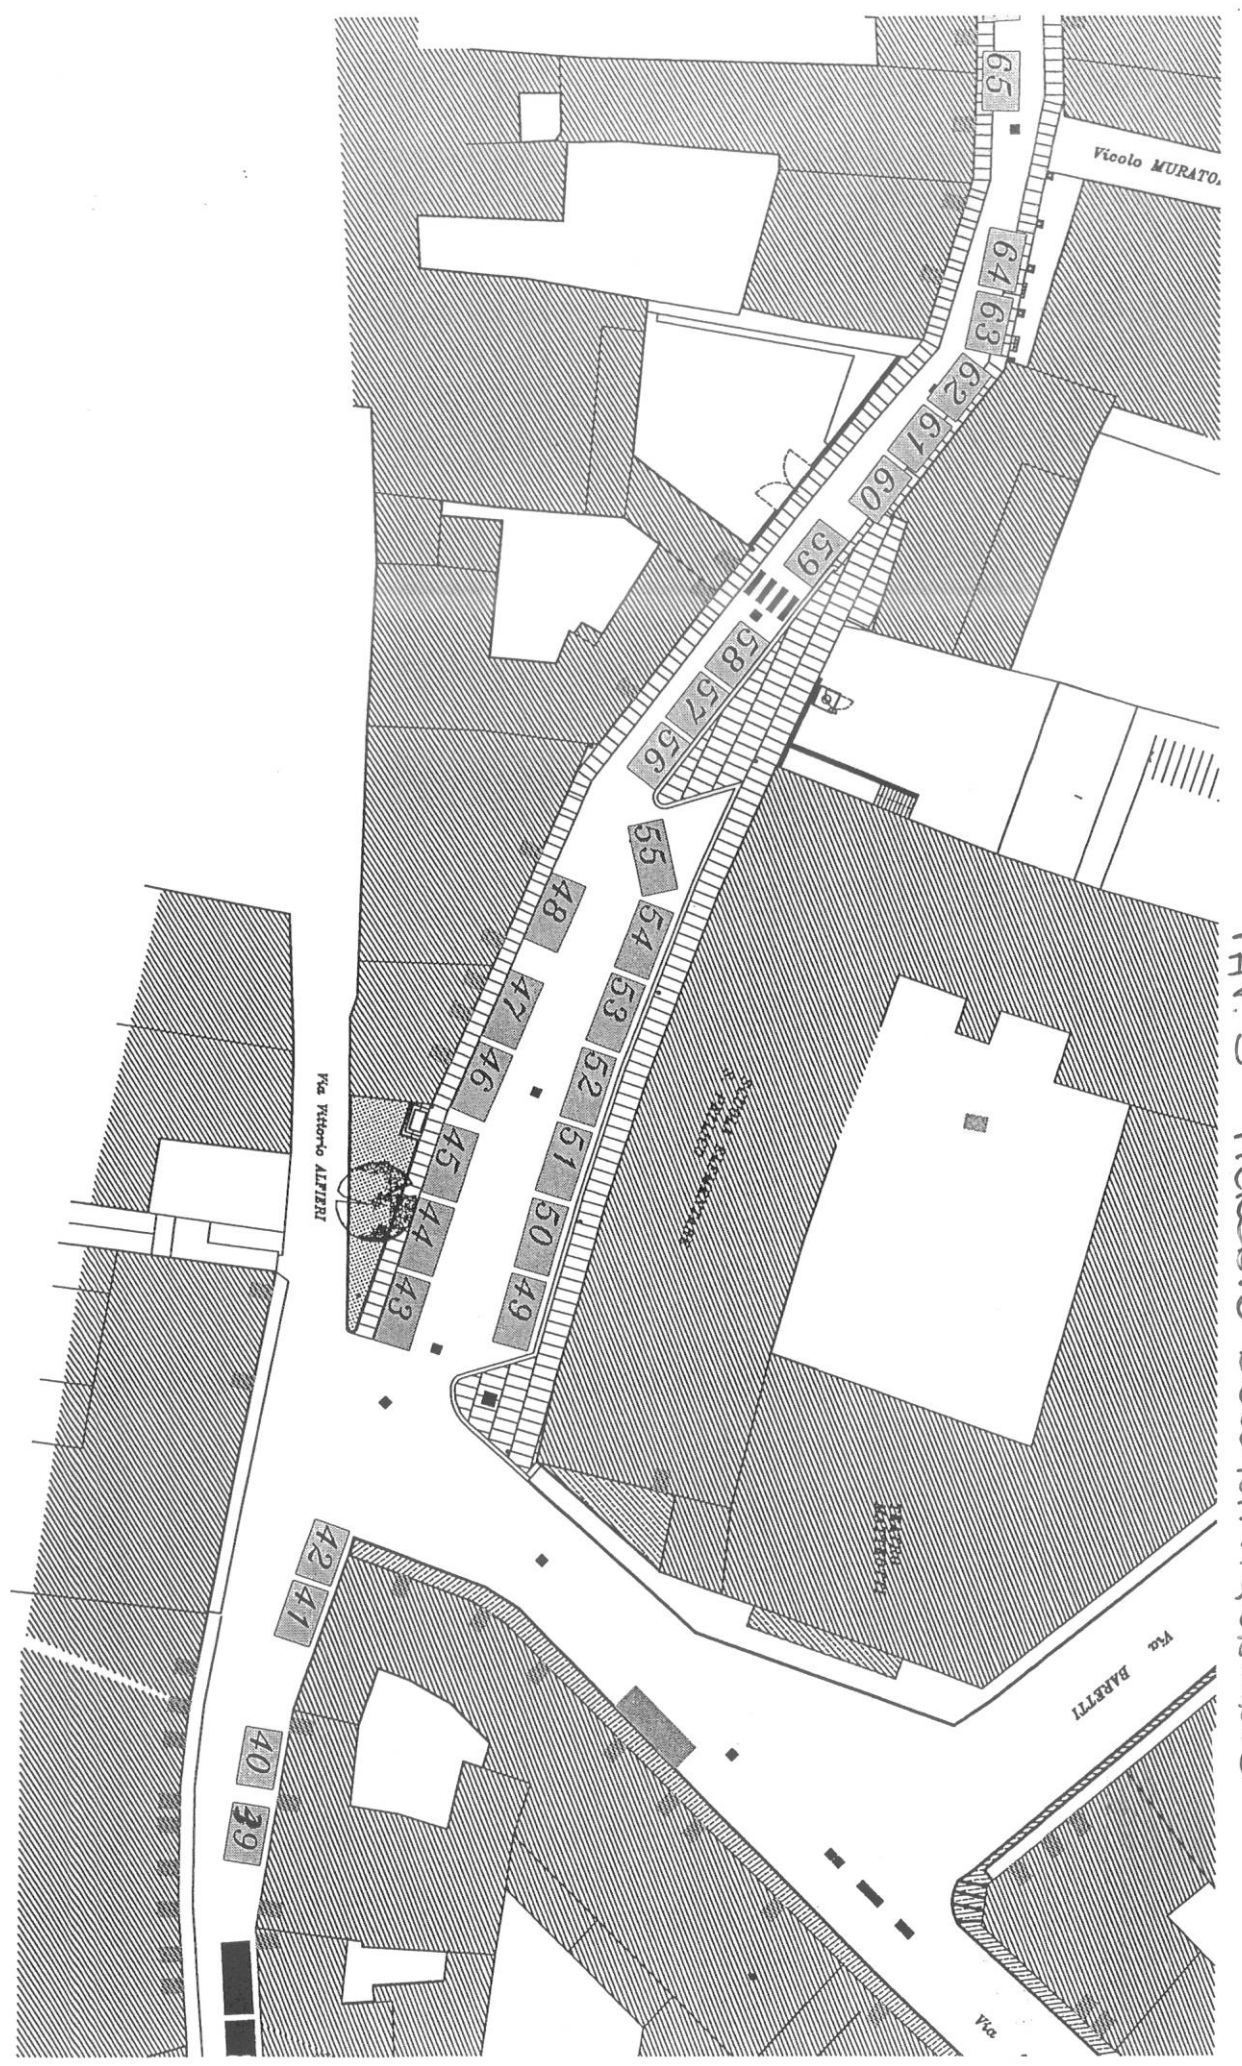


Via



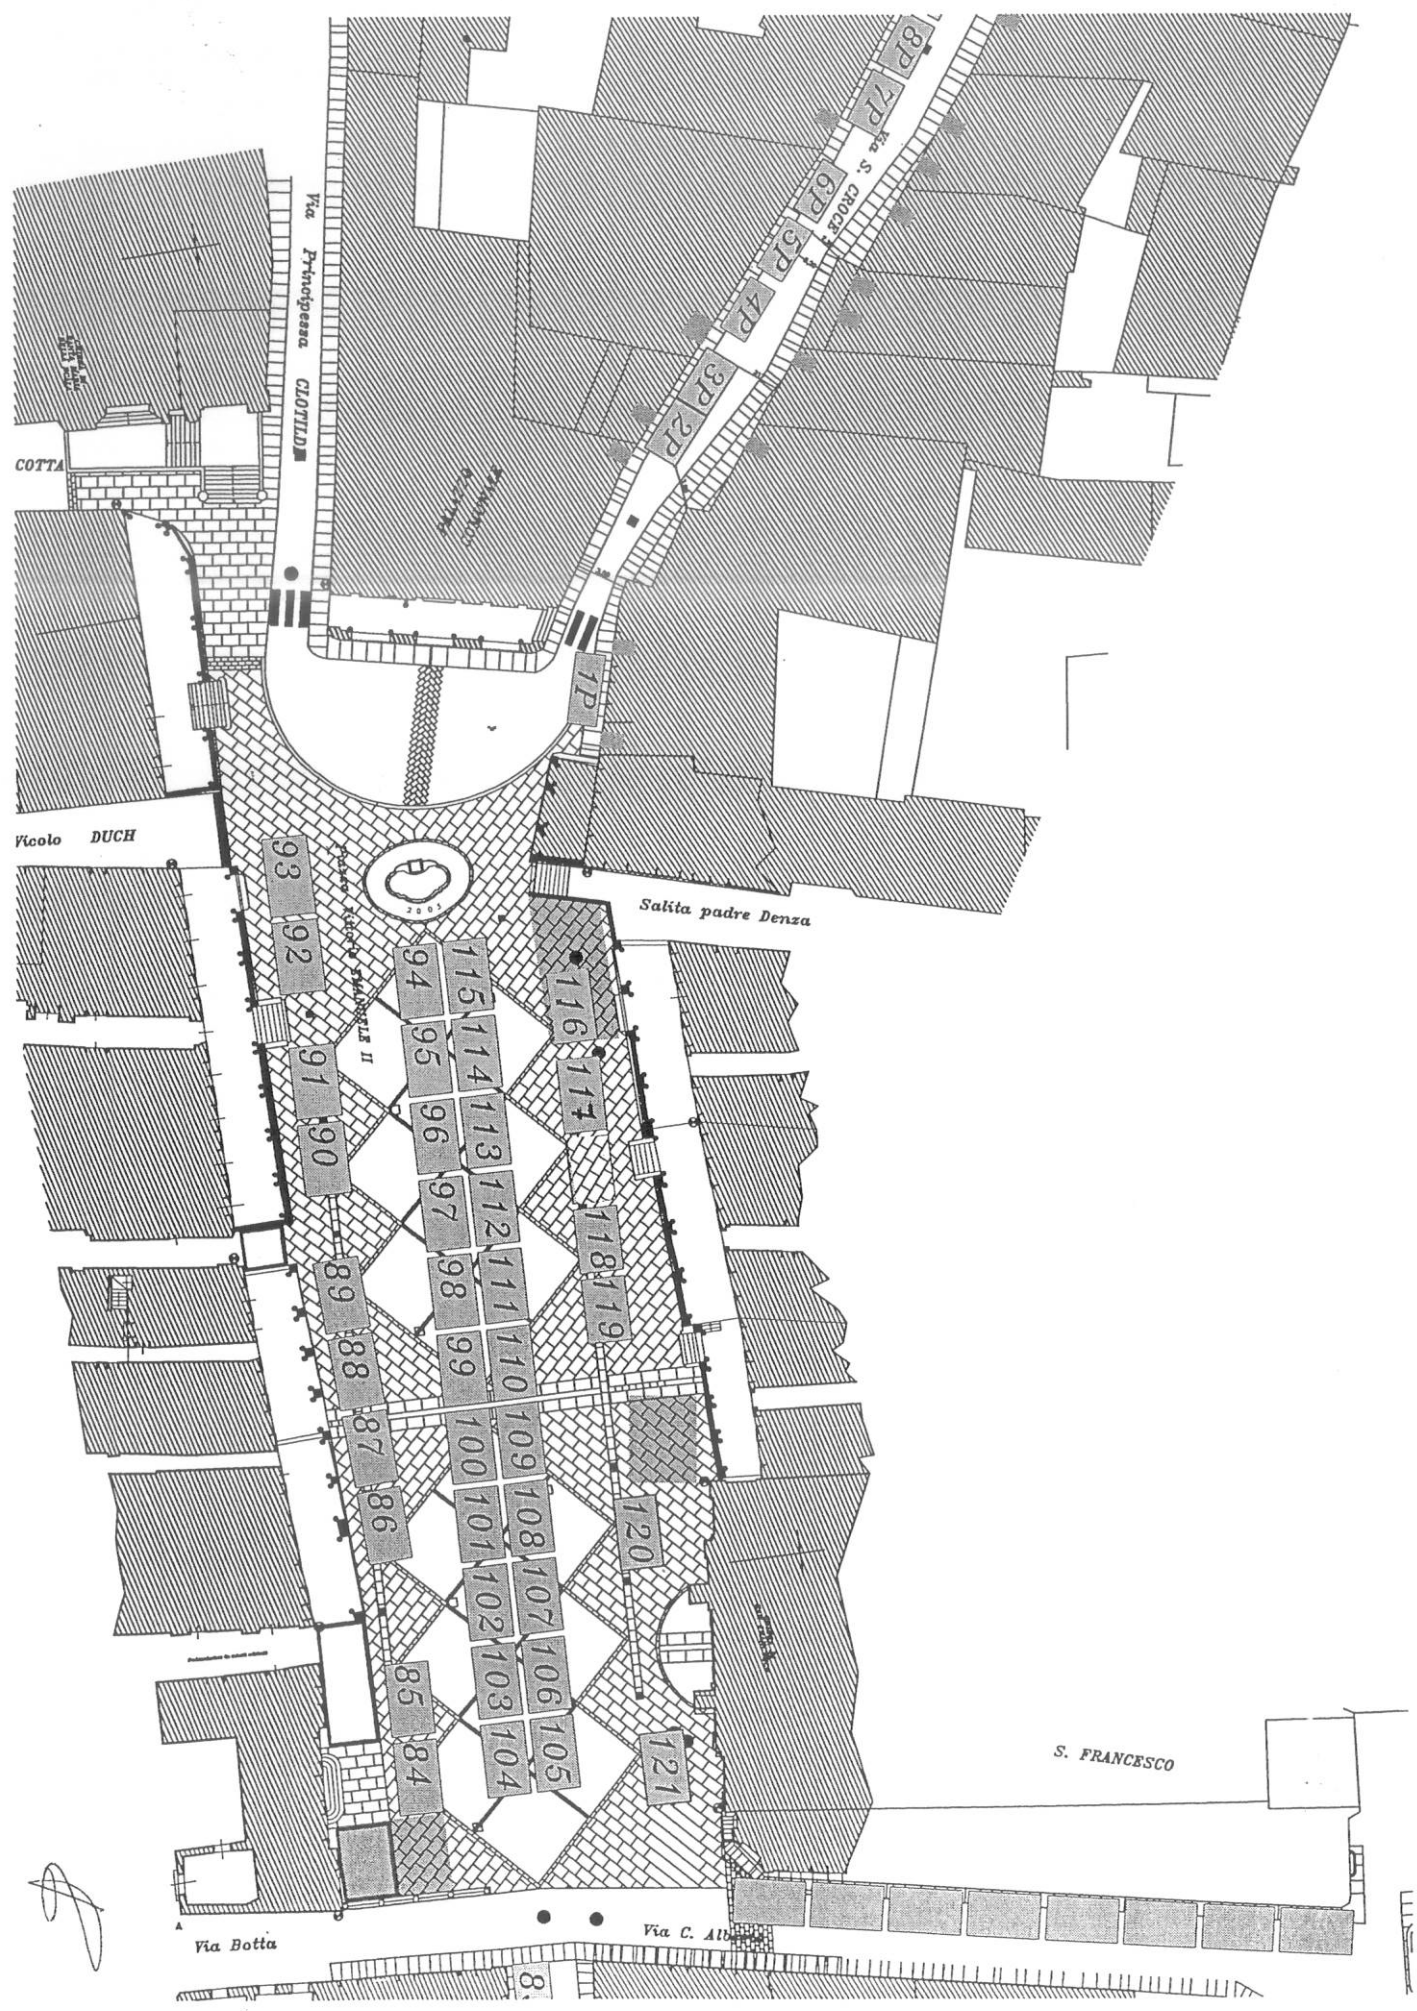

TAV. 6 MERCATO DEU ANTICUARIATO

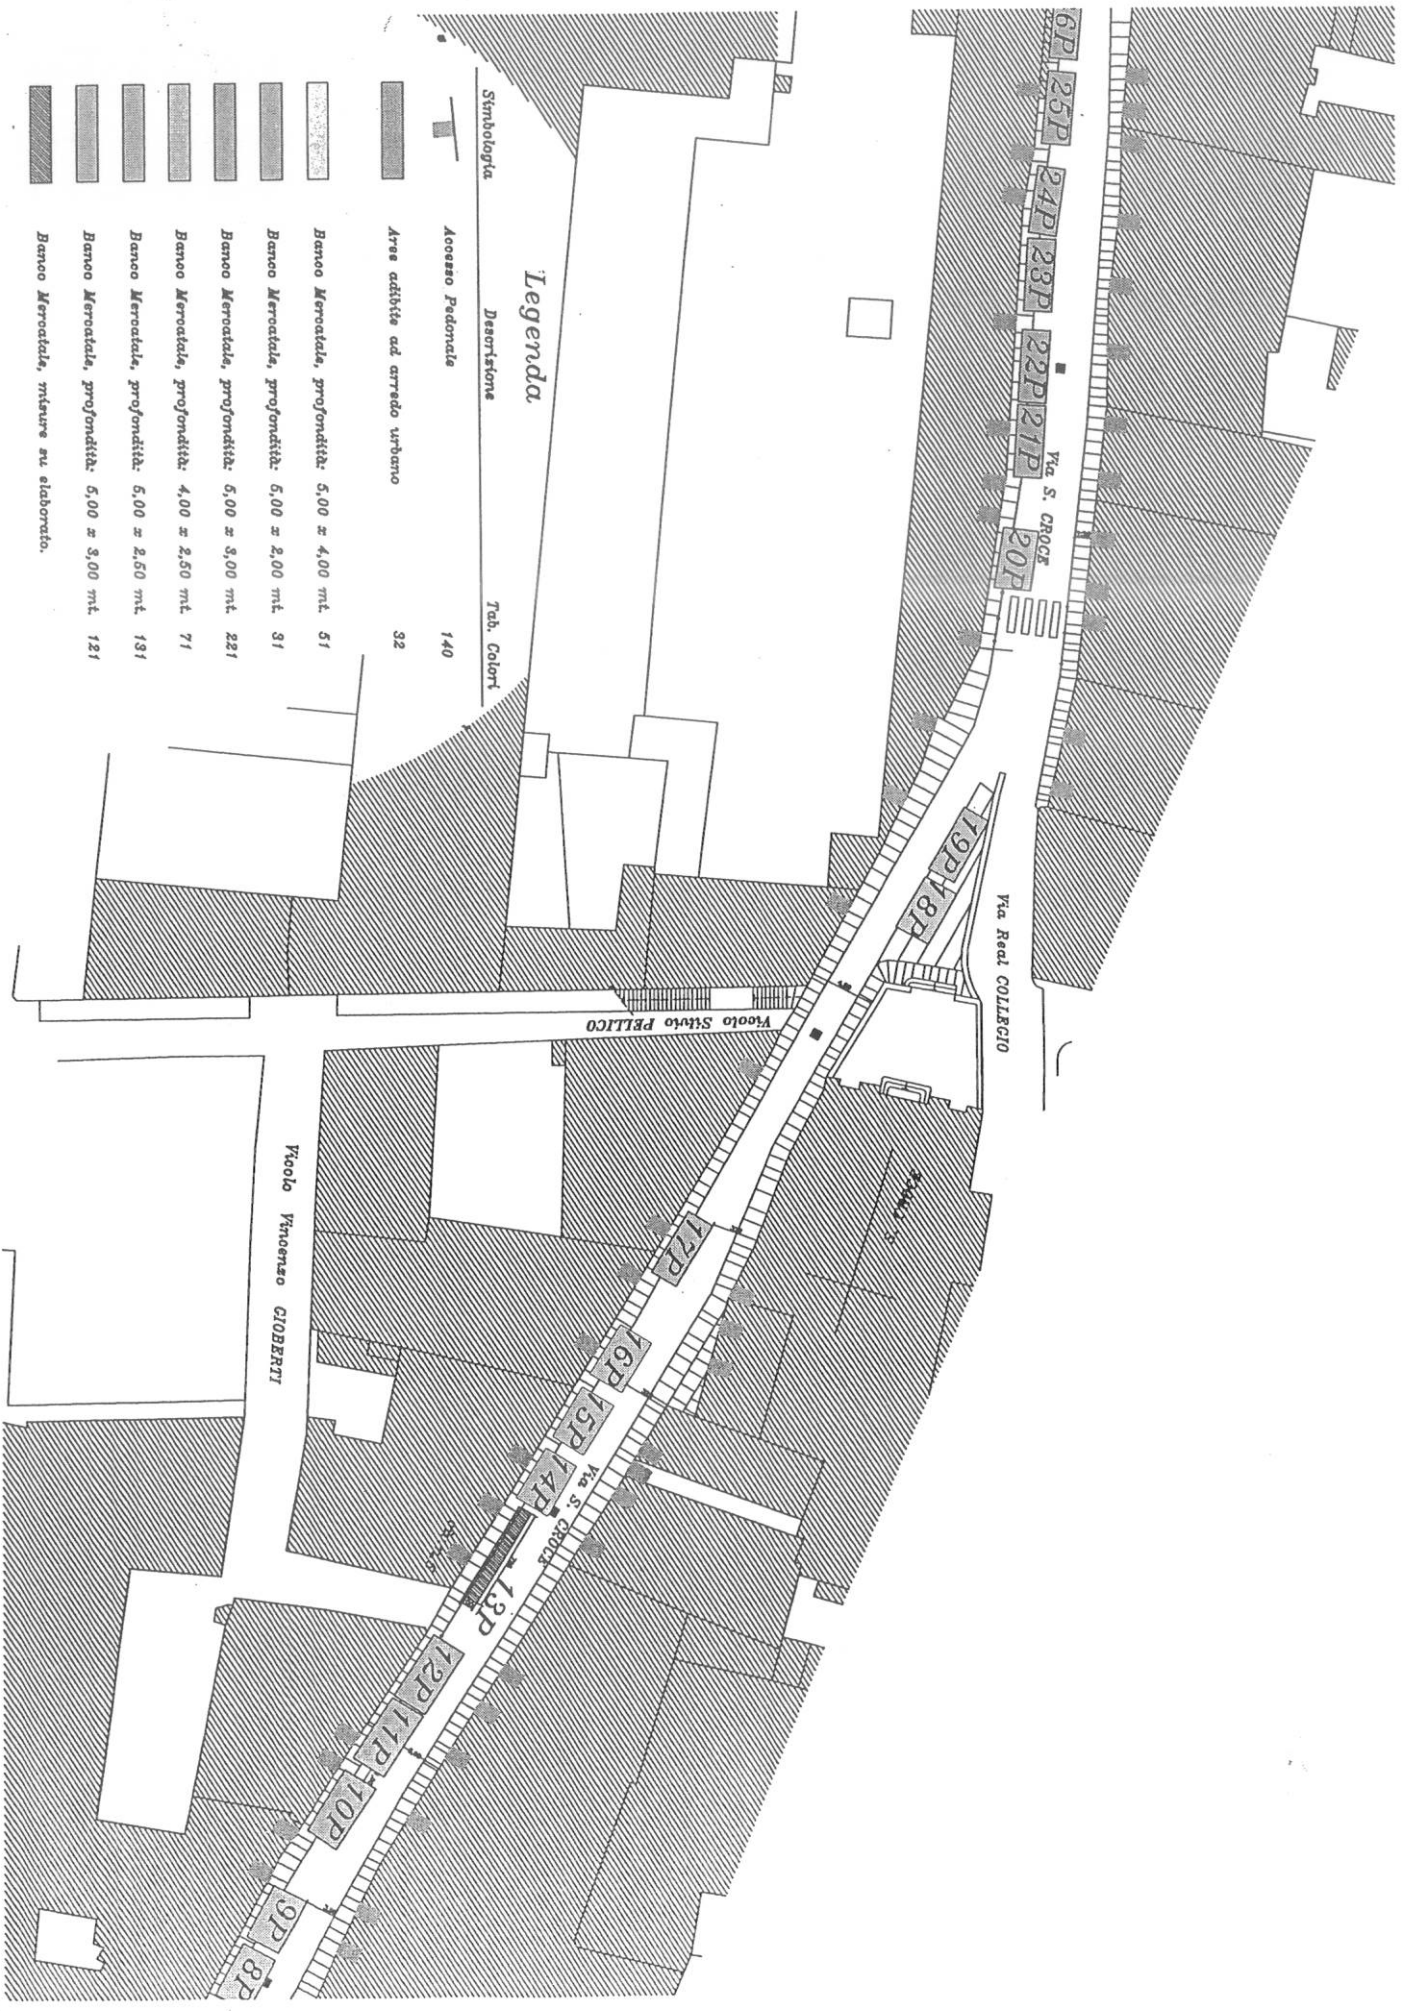

Legenda

Simbologia	Descrizione	Tab. Colori
	Accesso Pedonale	140
	Area adibita ad arredo urbano	32
	Banco Mercatale, profondità: 5,00 x 4,00 mt.	51
	Banco Mercatale, profondità: 5,00 x 2,00 mt.	31
	Banco Mercatale, profondità: 5,00 x 3,00 mt.	221
	Banco Mercatale, profondità: 4,00 x 2,50 mt.	71
	Banco Mercatale, profondità: 5,00 x 2,50 mt.	131
	Banco Mercatale, profondità: 5,00 x 3,00 mt.	121
	Banco Mercatale, misure su elaborato.	

TAV. 7 MERCATO DELL'ANTIQUARIATO

Planimetria sistemazione mercato nel centro Storico
Scala 1:500

Città di Moncalieri
Provincia di Torino

