




Comune di Moncalieri
Settore Pianificazione Urbanistica

*Variente Strutturale al vigente PRGC
per la valorizzazione della Collina
Moncalierese.*

*Documento programmatico
Ex art. 2 L.R. 1/2007*

AMBITO COLLINARE

*Localizzazione aree Cr3 da PRGC
vigente ricadenti in aree boscate
da rilievo areofotogrammetrico 2004*

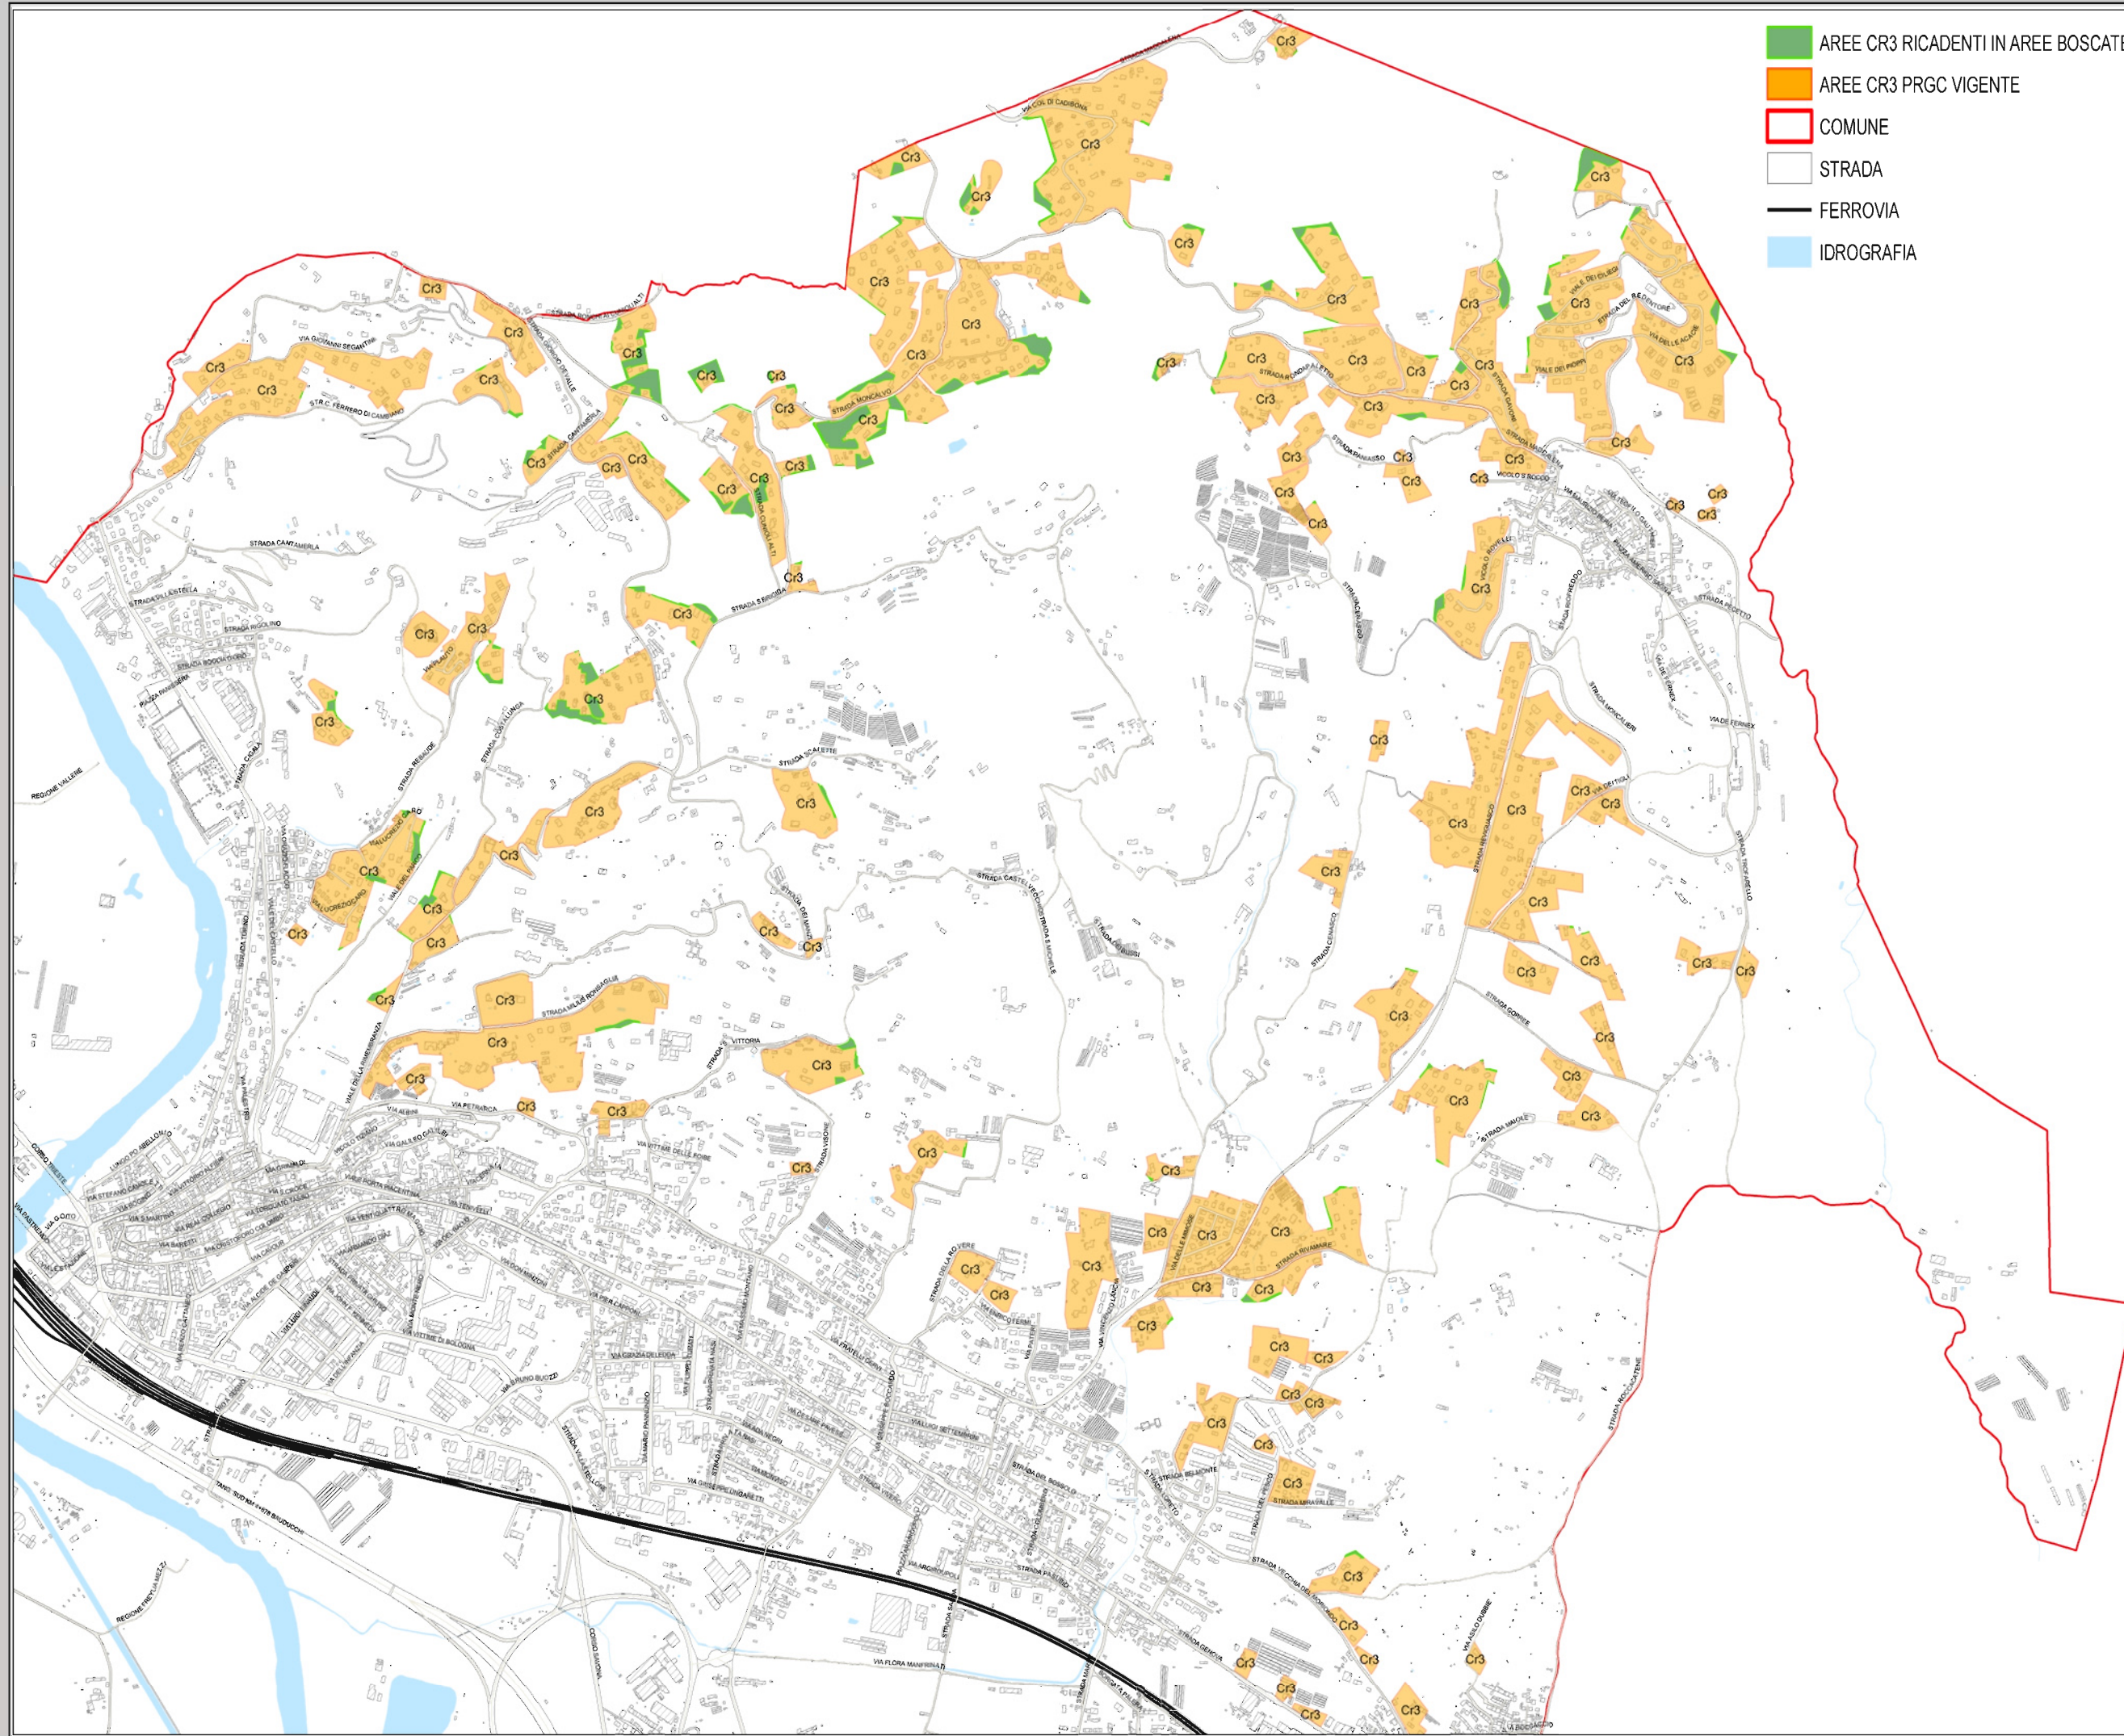

- AREE CR3 RICADENTI IN AREE BOScate
- AREE CR3 PRGC VIGENTE
- COMUNE
- STRADA
- FERROVIA
- IDROGRAFIA