




Comune di Moncalieri
Settore Pianificazione Urbanistica

*Variante Strutturale al vigente PRGC
per la valorizzazione della Collina
Moncalierese.*

*Documento programmatico
Ex art. 2 L.R. 1/2007*

AMBITO COLLINARE

*Localizzazione aree Fv epurate da
aree boscate da rilievo
aerofotogrammetrico 2004*

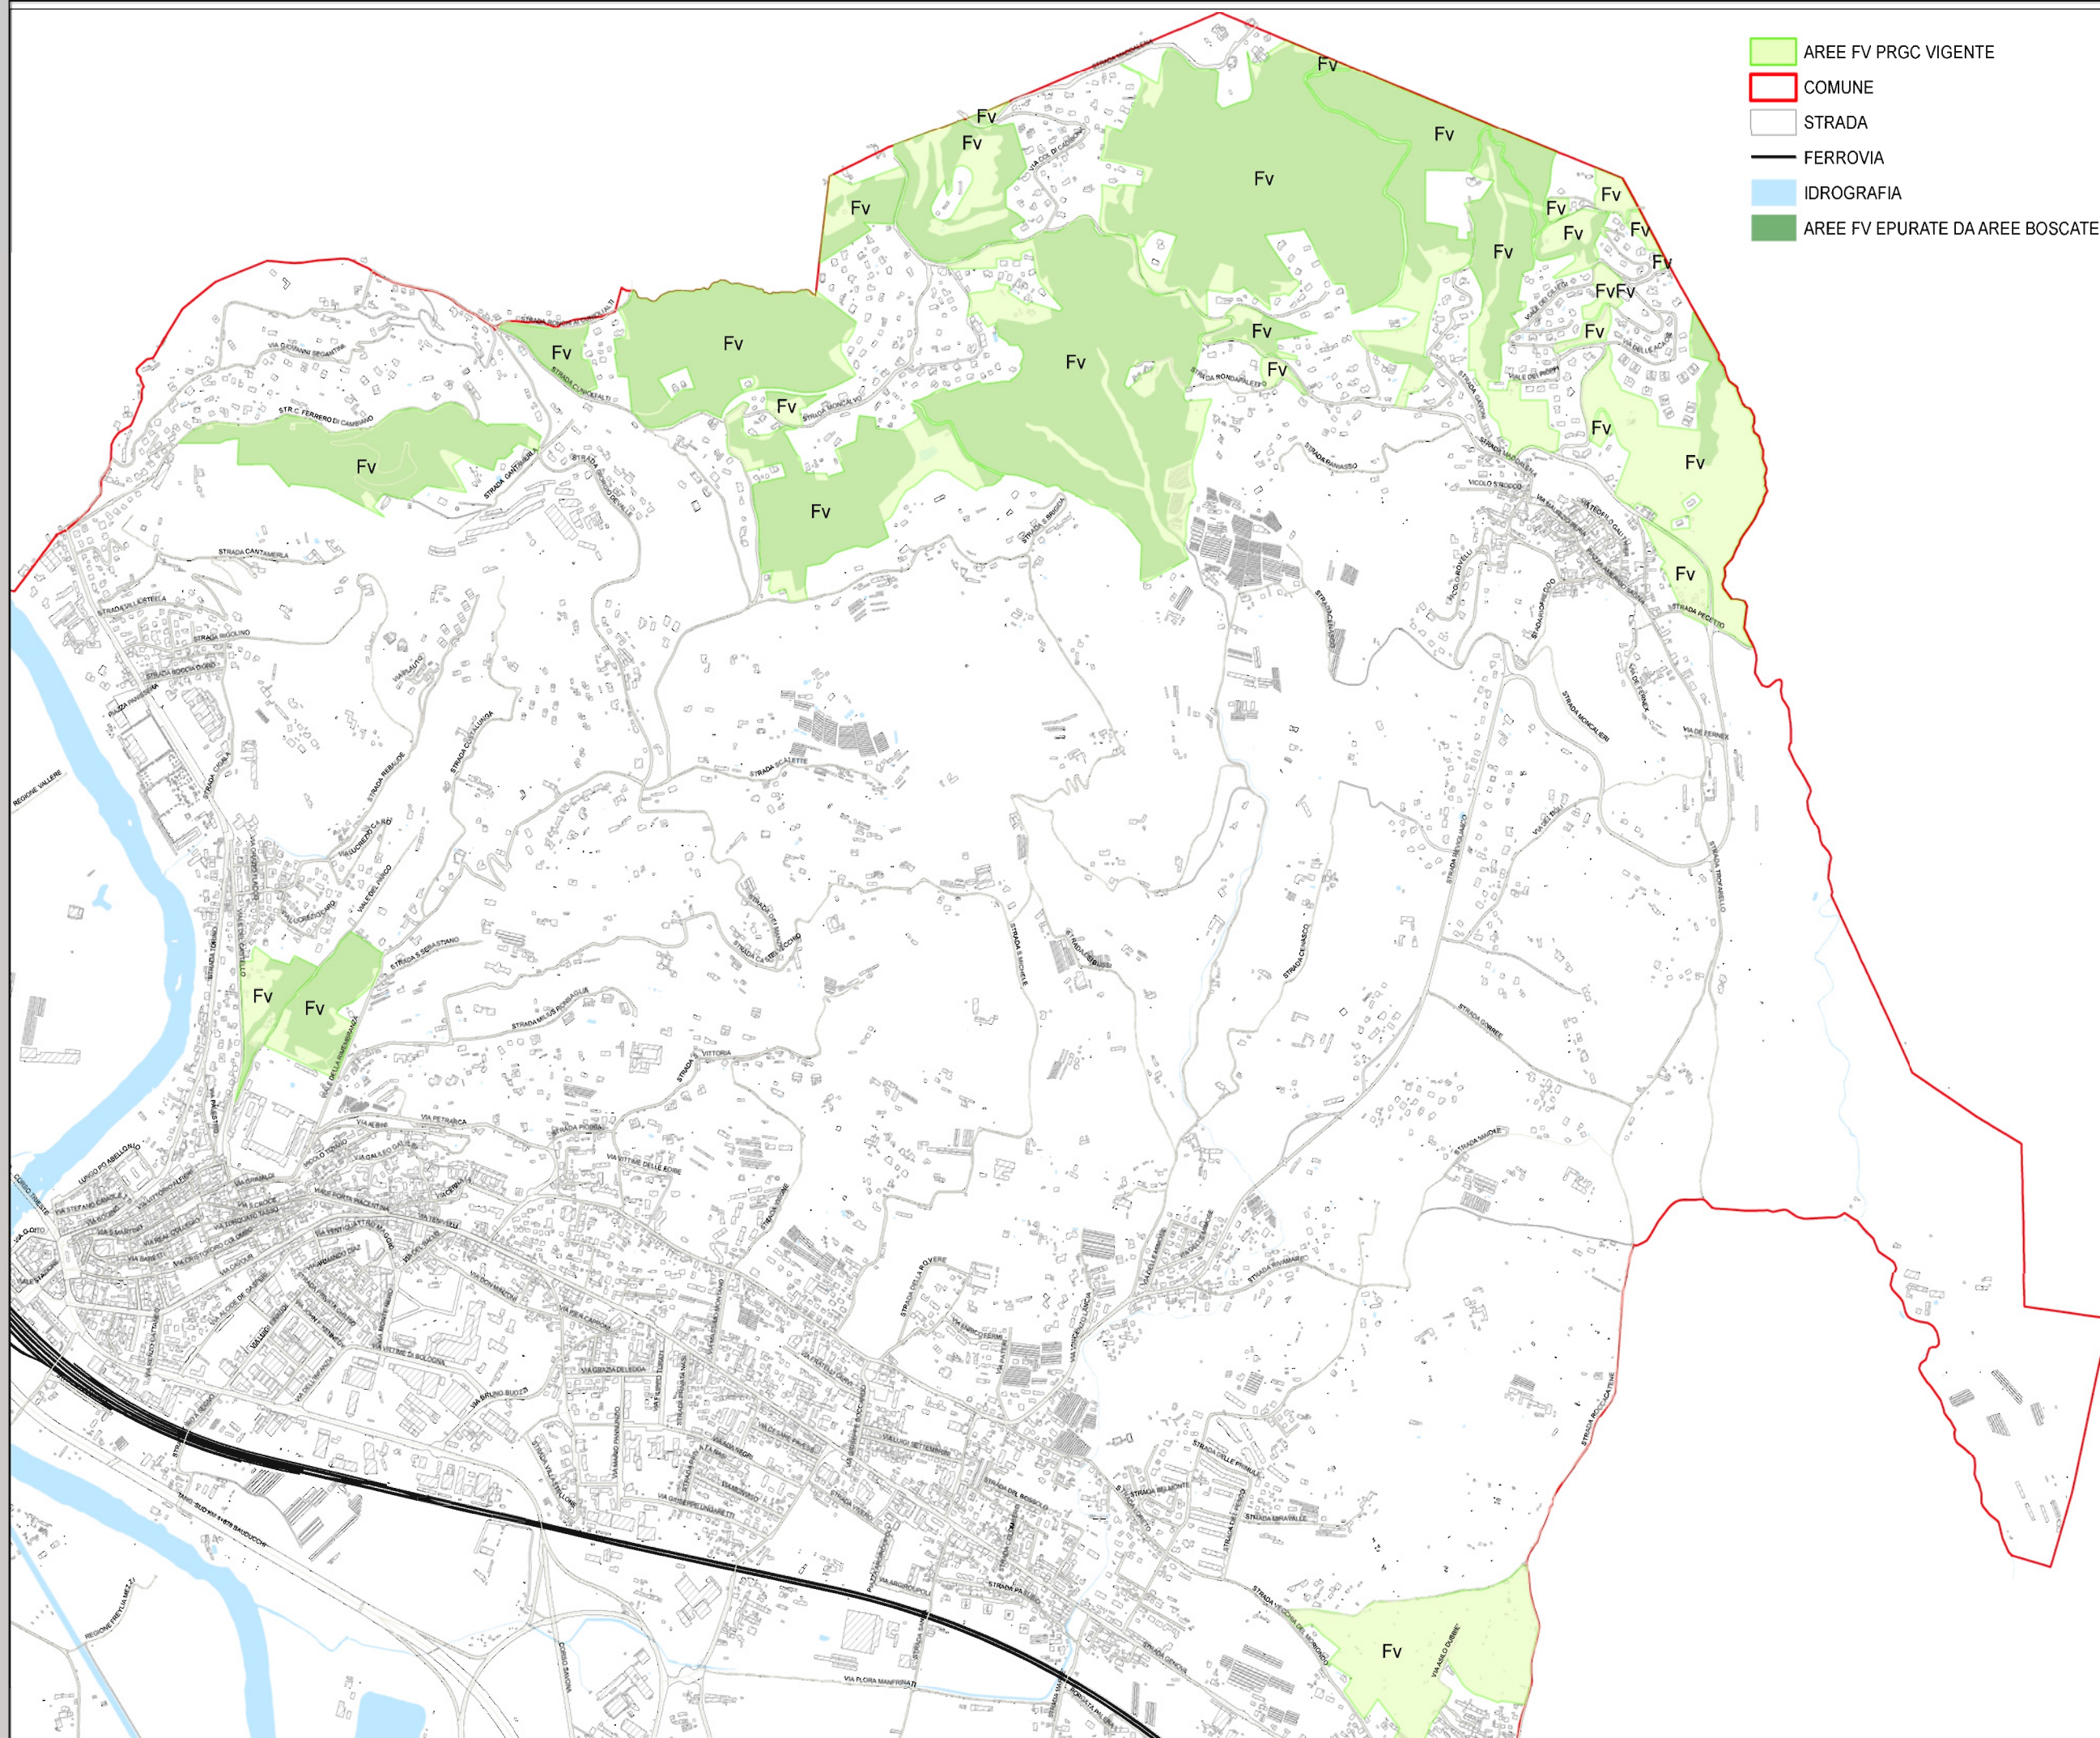

Allegato n. 7

Scala 1:22000