CITTA' di MONCALIERI
PROVINCIA di TORINO
Settore Gestione Infrastrutture

Progetto :
SPERIMENTAZIONE DI INTERVENTI
DI SOCIAL HOUSING TRAMITE CASI PILOTA
RISTRUTTURAZIONE FABBRICATO COMUNALE
SITO IN VIA SALUZZO N. 18 - MONCALIERI (TO)

Fase di progetto :
DEFINITIVO / ESECUTIVO

Oggetto elaborato:

SCHEMA FUNZIONALE E PARTICOLARI
COSTRUTTIVI IMPIANTO IDRICOSANITARIO

Scala: nts	Tavola: 5-IMP
Data: MAGGIO 2010 Agg.ti:	Archivio: Nome file:

Collaboratori : .	Geom. Dario VIOLA Geom. Girolamo FICI Arch. Lucia SPRIANO P.I. Domenico USAI
Progettista e Responsabile del Procedimento: Ing. Matteo TRICARICO	Timbro della Ripartizione

TIMBRI E FIRME

L'ESECUTORE DOVRA' VERIFICARE LE MISURE SUL POSTO PRIMA DI QUALSIASI INTERVENTO. TUTTE LE MISURE SONO RIFERITE A SUPERFICI FINITE A PERFETTA REGOLA D'ARTE. I MATERIALI DA UTILIZZARSI DOVRANNO ESSERE CONFORMI ALLE DESCRIZIONI CONTENUTE NEL CAPITOLATO SPECIALE D'APPALTO ED ELENCO PREZZI.

SCHEMA TIPO INSTALLAZIONE DOCCIA

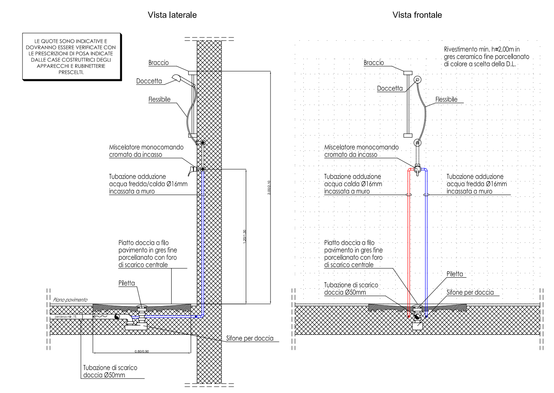

PARTICOLARE COLLEGAMENTO IMPIANTO DI RILEVAZIONE FUGHE GAS INTERNO ALLOGGIO

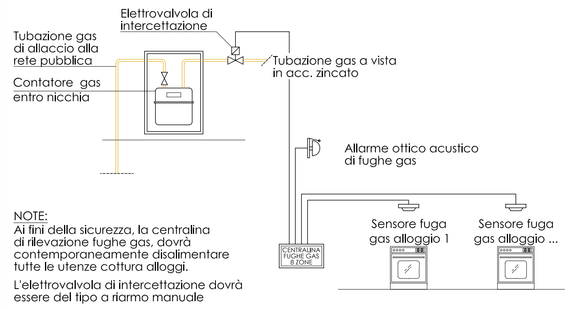

NOTE:
Ai fini della sicurezza, la centralina di rilevazione fughe gas, dovrà contemporaneamente disalimentare tutte le utenze cottura alloggi.
L'elettrovalvola di intercettazione dovrà essere del tipo a riarmo manuale

SCHEMA FUNZIONALE IMPIANTO ADDUZIONE IDRICO-SANITARIA

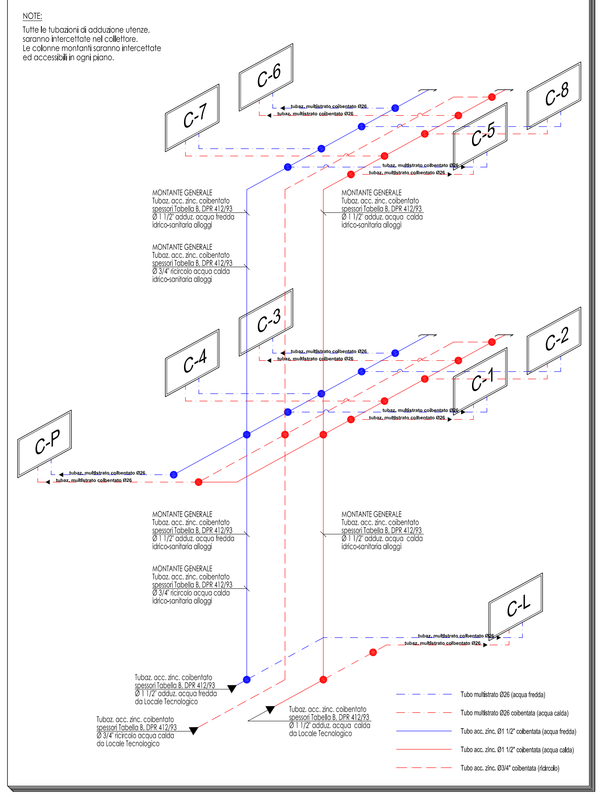

SEZIONE TIPO PAVIMENTO A PANNELLI RADIANTI

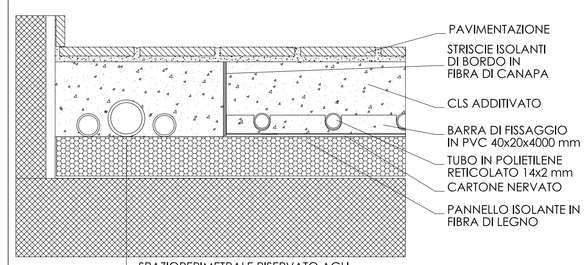

SCHEMA ALLACCIAMENTO GAS

Caldaia

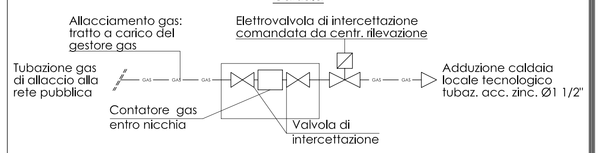

Apparecchi di cottura

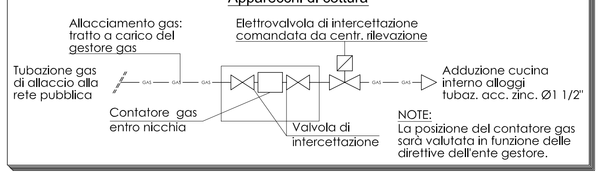

NOTE:
La posizione del contatore gas sarà valutata in funzione delle direttive dell'ente gestore.

SCHEMA FUNZIONALE IMPIANTO SCARICO ACQUE NERE

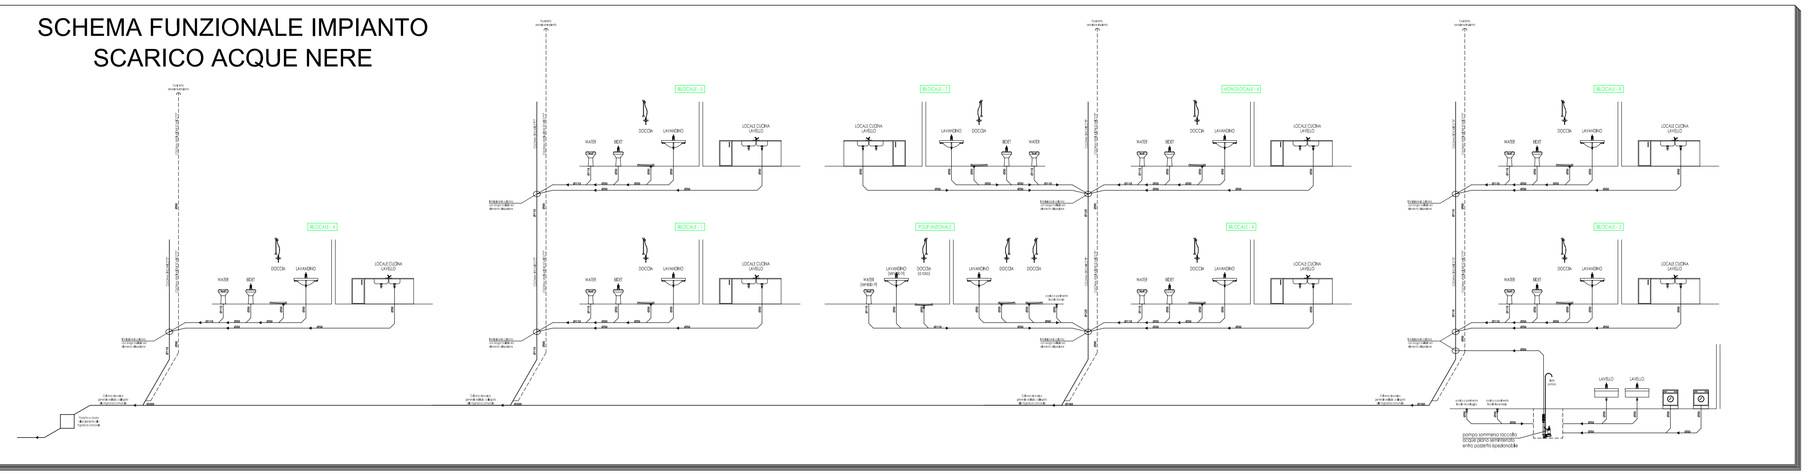
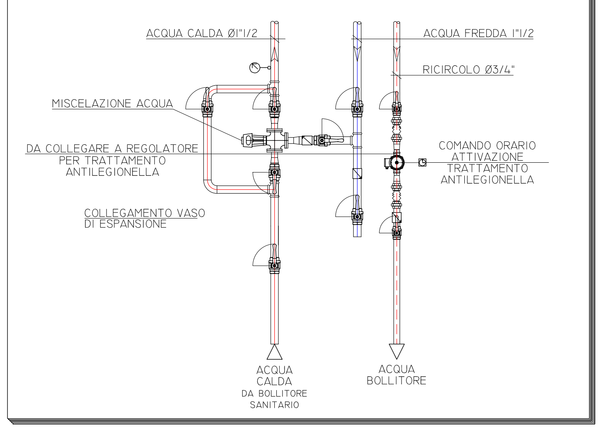
SCHEMA RICIRCOLO ACQUA CALDA SANITARIA