
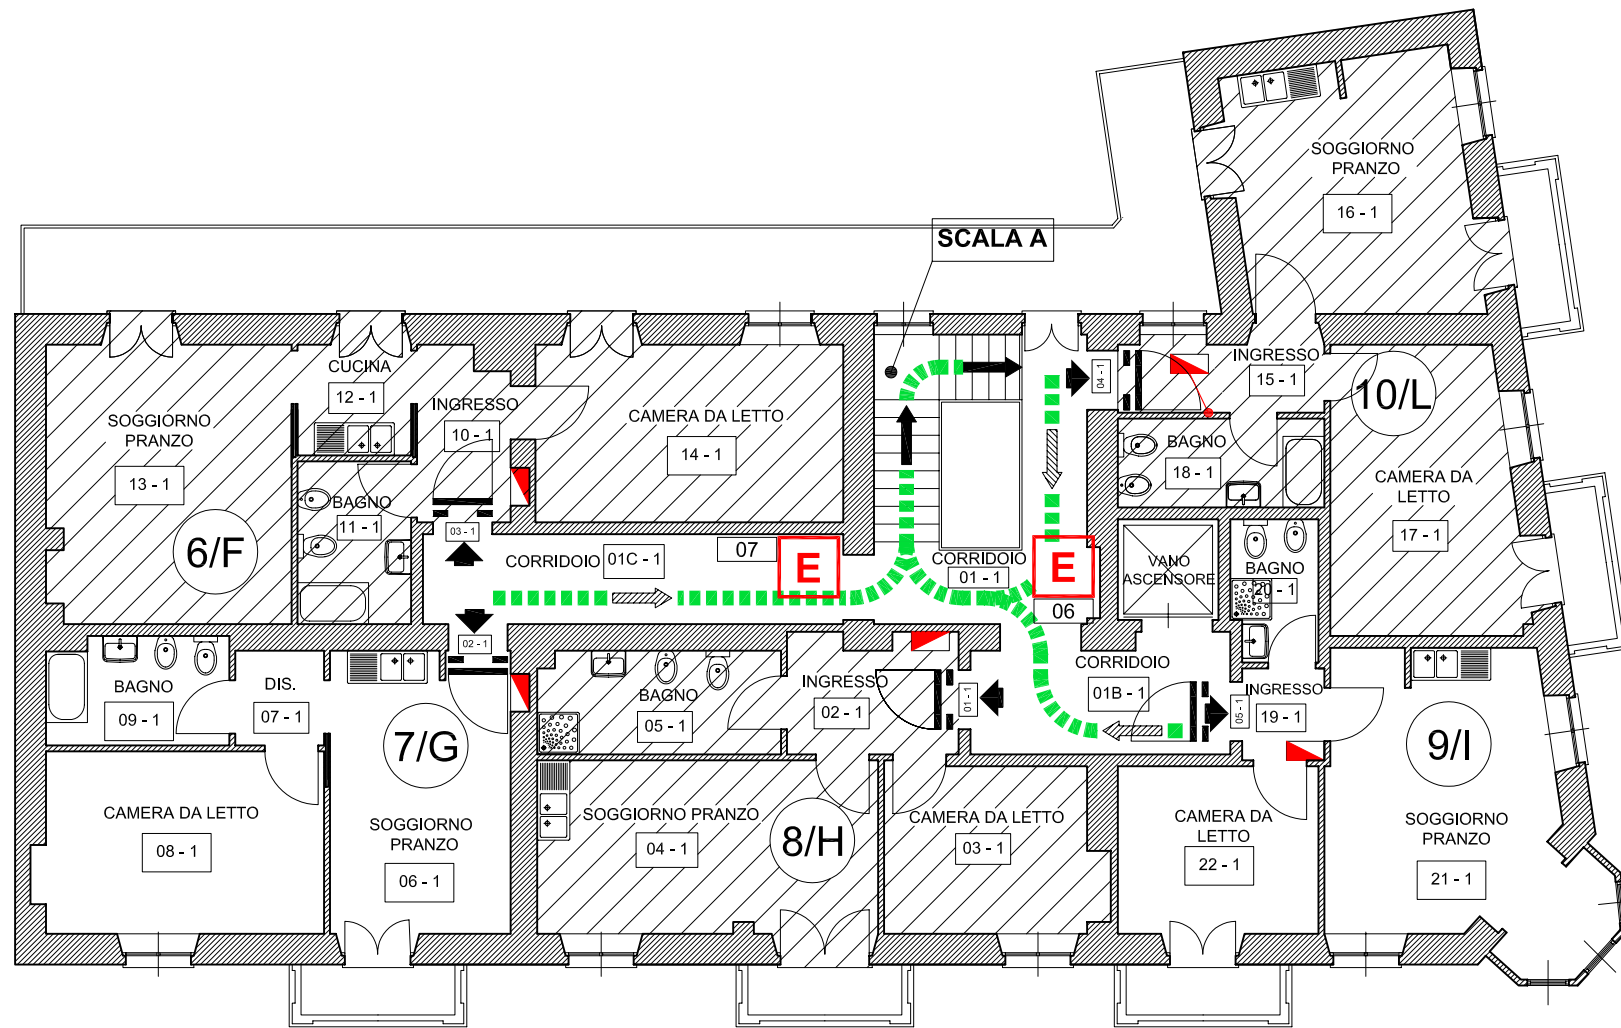


CASA VITROTTI - viale della Stazione, n. 3


PIANO DI EMERGENZA

(D.Lgs. 19/09/1994, n. 626 s.m.i. - D.M. 10/03/1998 s.m.i.)








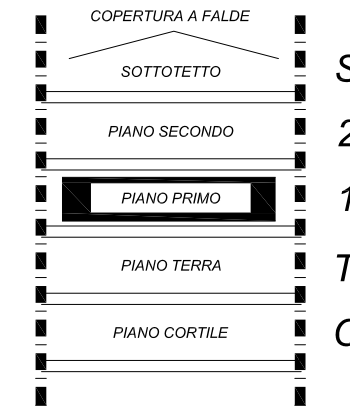







 VOI SIETE QUI

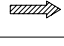

SEZIONE SCHEMATICA EDIFICIO

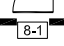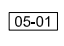

LEGENDA (Generale di tutto l'edificio)

| Cartellonistica di salvataggio ed antincendio | |
|---|--|
|  | Percorso verso uscita di emergenza |
|  | Uscita di emergenza |
|  | Punto di raccolta |
|  | Estintore |
|  | Percorso di uscita orizzontale |
|  | Percorso di uscita verso il basso |
|  | Percorso di uscita verso l'alto |
|  | Estintore portatile |
|  | Valvola intercettazione idrica potabile |
|  | Quadro elettrico generale |
|  | Quadro elettrico di zona |
|  | Porta resistente al fuoco (es. 8-1 numero porta piano primo) |
|  | Porta resistente al fuoco (es. 8-1 numero porta piano primo) |
|  | Codice attribuito al locale (es: 05-01 numero locale-piano primo) |
|  | U.E. Uscita di emergenza |

INQUADRAMENTO TERRITORIALE

