




Comune di Moncalieri
Settore Pianificazione Urbanistica

*Variente Strutturale al vigente PRGC
per la valorizzazione della Collina
Moncalierese.*

*Documento programmatico
Ex art. 2 L.R. 1/2007*

AMBITO COLLINARE

*Tavola PRGC Vigente
Vincoli Normativi*

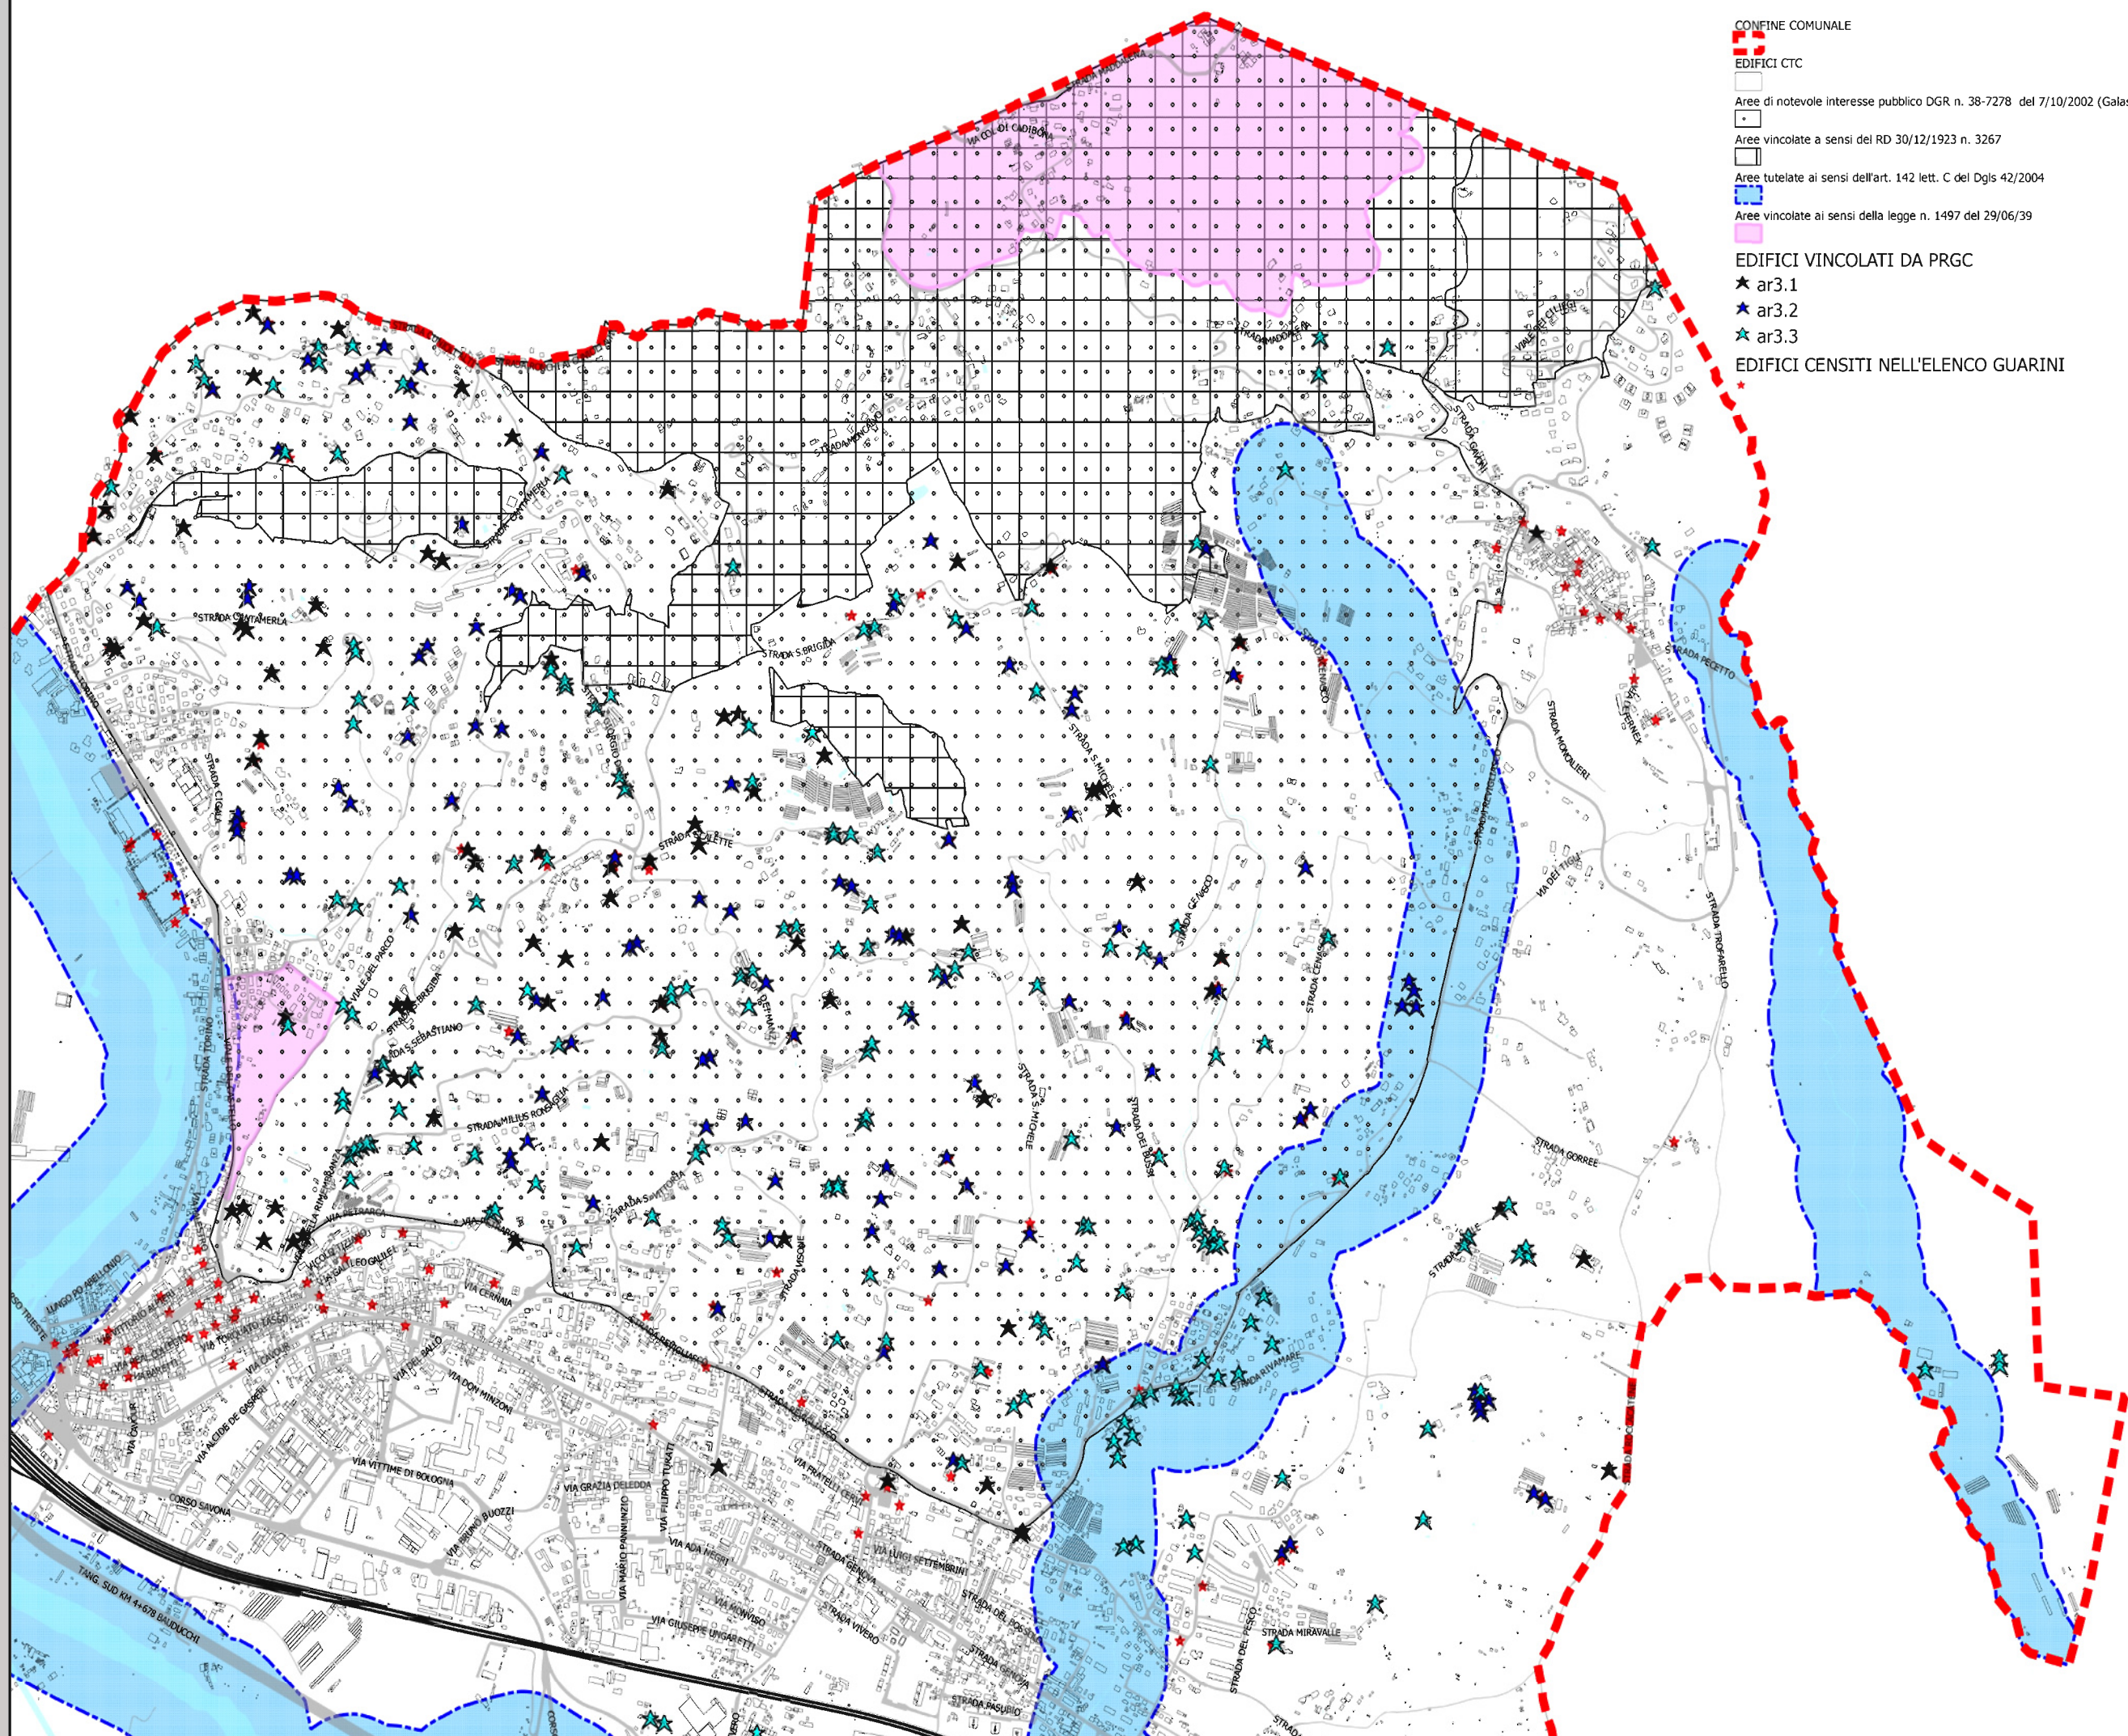

CONFINE COMUNALE

EDIFICI CTC

Aree di notevole interesse pubblico DGR n. 38-7278 del 7/10/2002 (Galassini)

Aree vincolate ai sensi del RD 30/12/1923 n. 3267

Aree tutelate ai sensi dell'art. 142 lett. C del Dgls 42/2004

Aree vincolate ai sensi della legge n. 1497 del 29/06/39

EDIFICI VINCOLATI DA PRGC

★ ar3.1

★ ar3.2

★ ar3.3

EDIFICI CENSITI NELL'ELENCO GUARINI