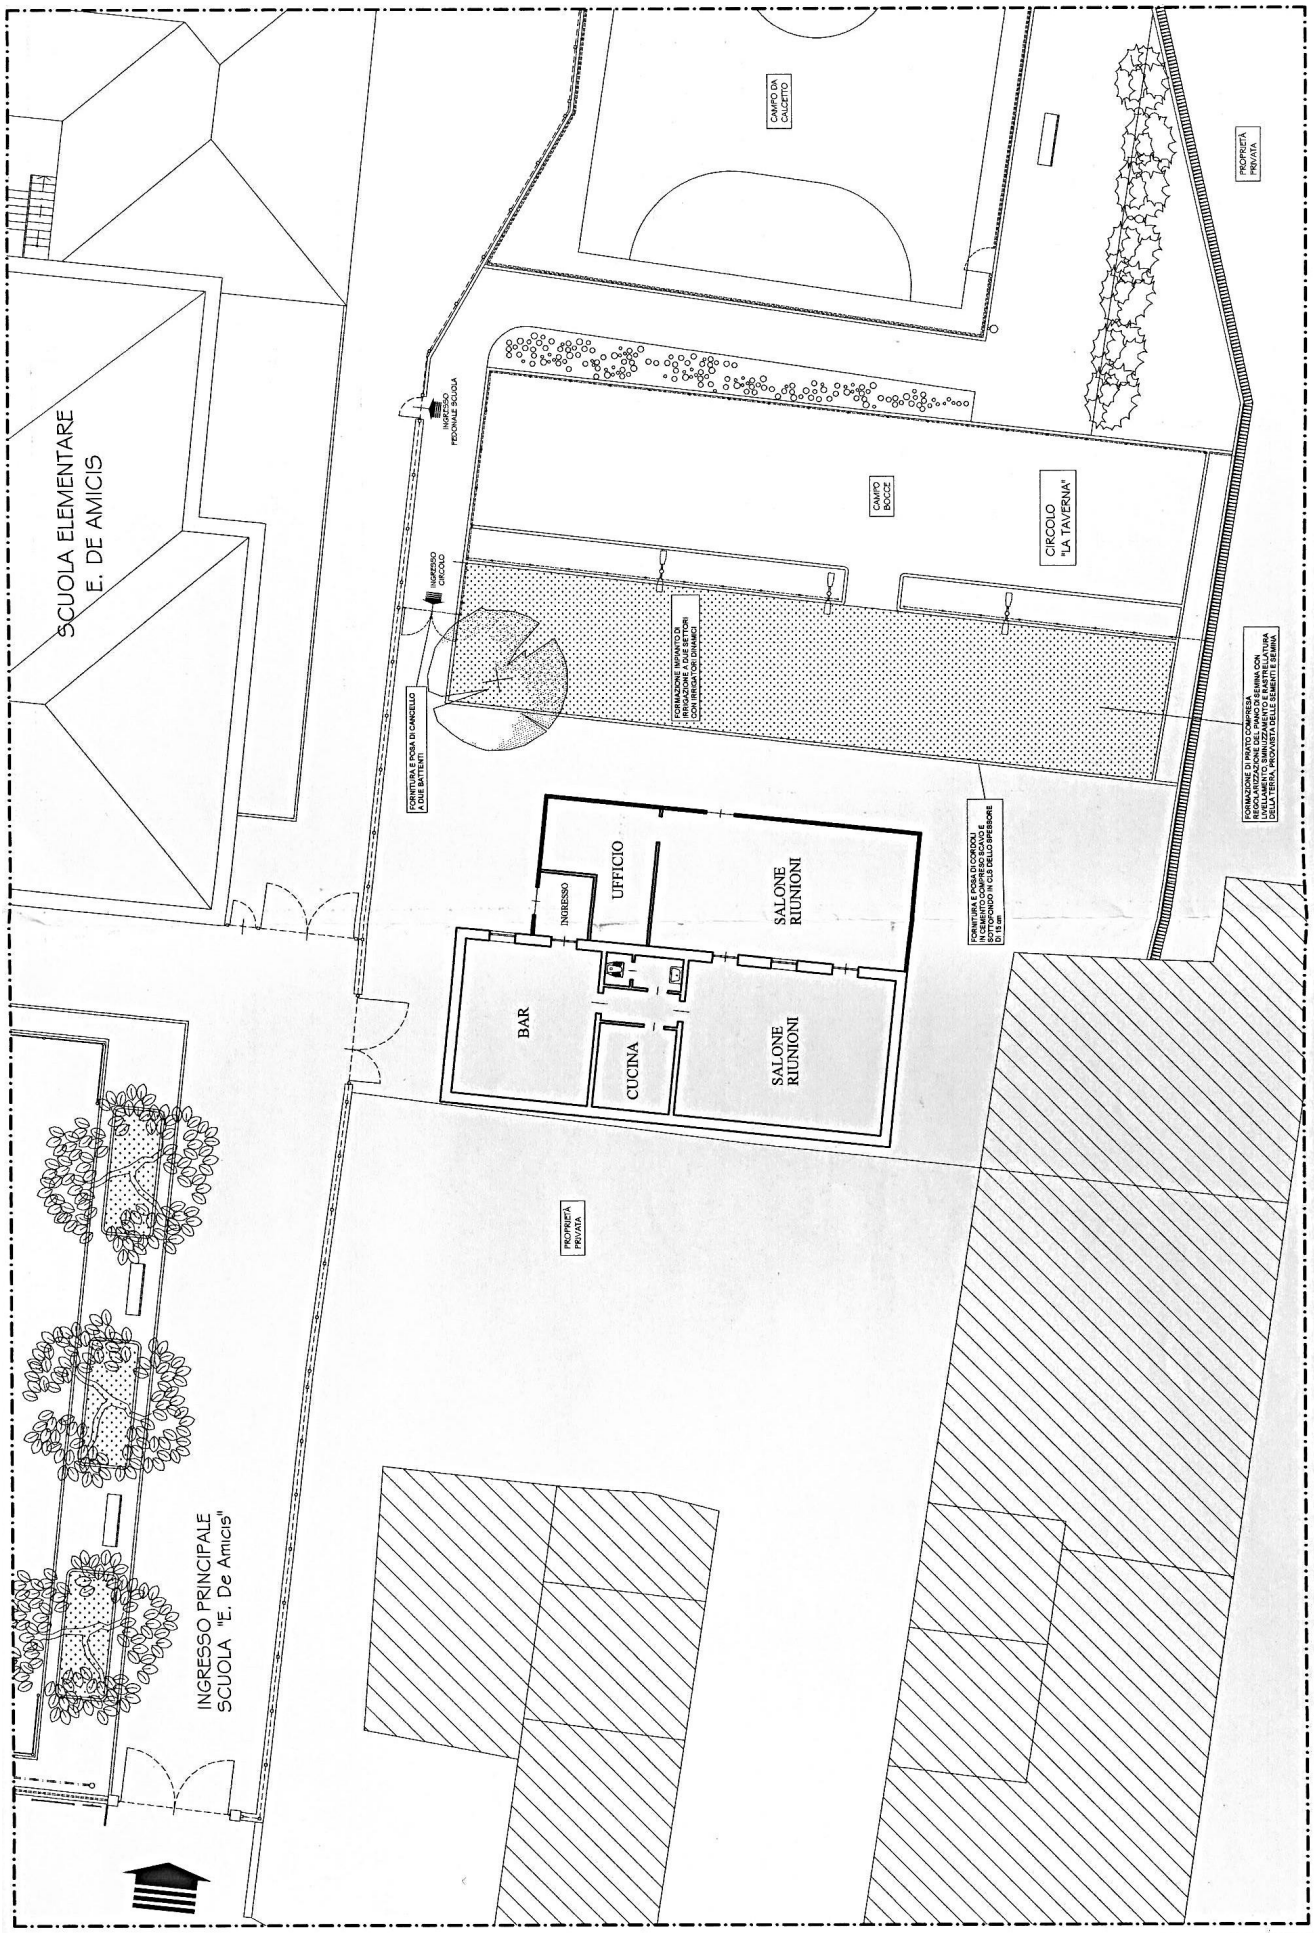Allegato C - Bocciofila Palera