

Progetto:
**REALIZZAZIONE ATTRAVERSAMENTO PEDONALE
 REGOLATO CON IMPIANTO SEMAFORICO
 IN CORSO SAVONA
 Borgata ROSSI**

Fase di progetto:
PRELIMINARE - DEFINITIVO - ESECUTIVO

Oggetto elaborato:
PLANIMETRIA STATO DI FATTO

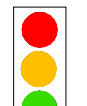
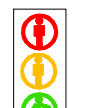
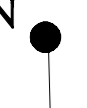




Scala: 1:200	Elaborato grafico mq:
Data: GIUGNO 2013	Archivio:
Aggiornamenti: NOV 2013	Nome file:
Tavola: 2	

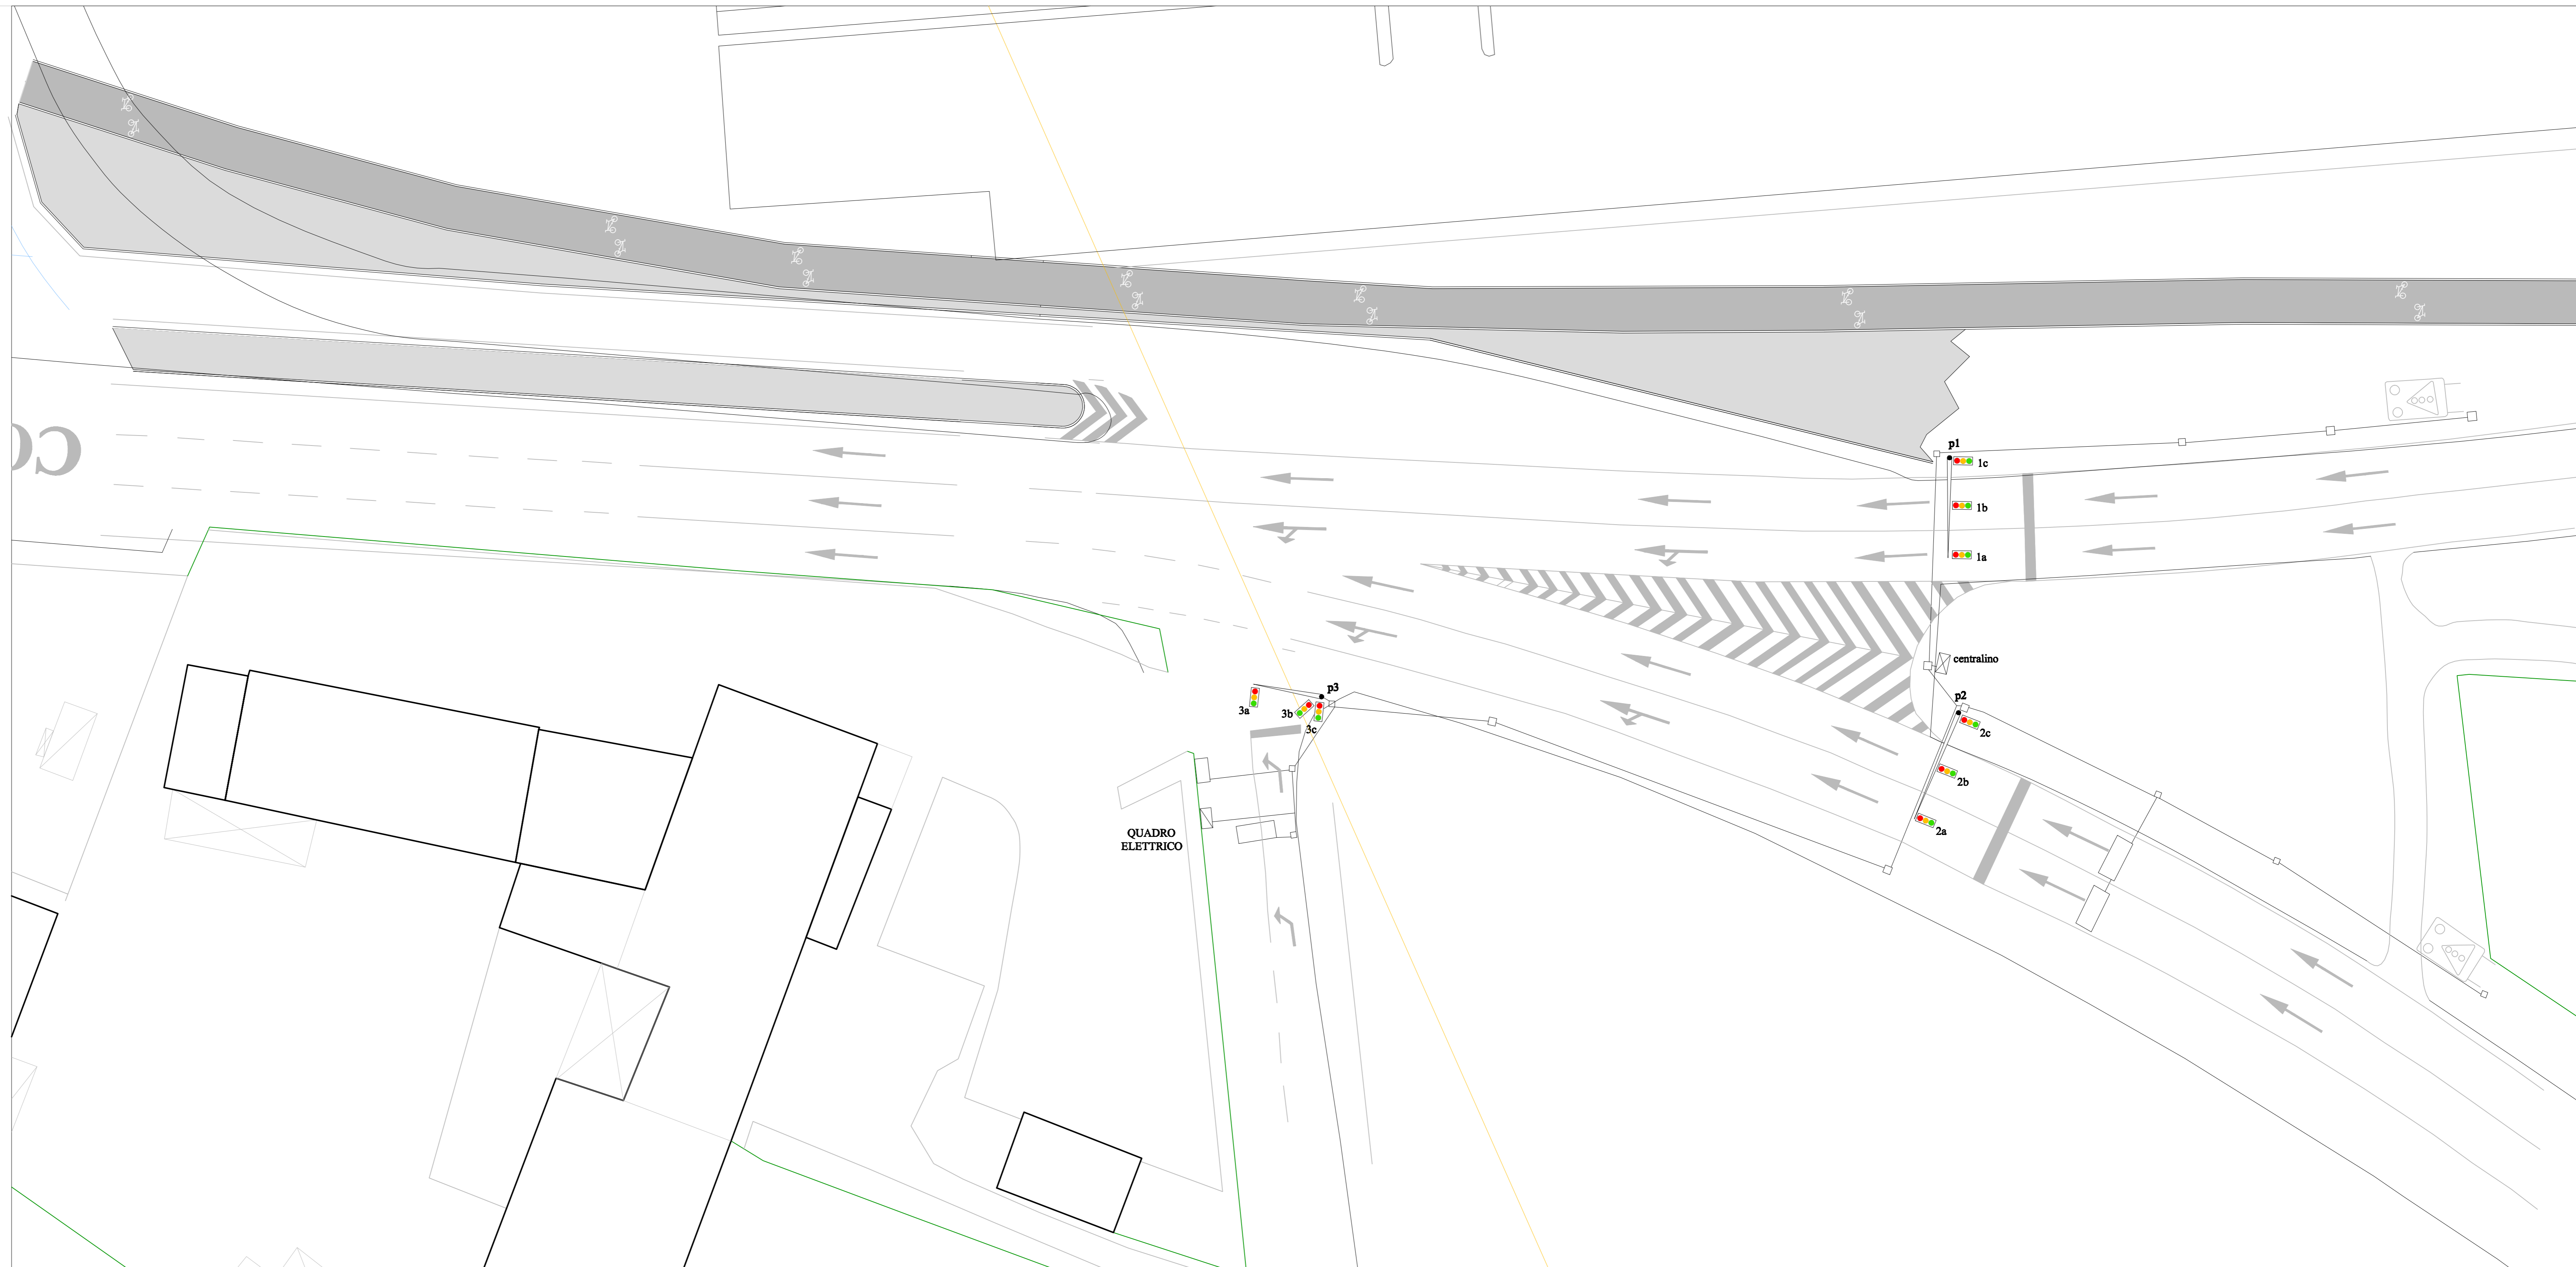
Collaboratori: Geom. Valter LOSANO, Geom. SESIA Fiorenzo

Progettista: SPOLAORE Geom. Angelo

L'ESECUTORE DOVRA' VERIFICARE LE MISURE SUL POSTO PRIMA DI QUALSIASI INTERVENTO.
 TUTTE LE MISURE SONO RIFERITE A SUPERFICI FINITE A PERFETTA REGOLA D'ARTE.
 I MATERIALI DA UTILIZZARSI DOVRANNO ESSERE CONFORMI ALLE DESCRIZIONI
 CONTENUTE NEL CAPITOLATO SPECIALE D'APPALTO ED ELENCO PREZZI.

LEGENDA

-  Lanterna
-  Lanterna Pedonale
-  Palo semplice
-  Pozzetto di nuova realizzazione
-  Cavidotto
-  Pozzetto esistente
-  Palo con sbraccio



TIMBRE FIRME