

Progetto:
 REALIZZAZIONE ATTRAVERSAMENTO PEDONALE
 REGOLATO CON IMPIANTO SEMAFORICO
 IN CORSO SAVONA
 Borgata ROSSI












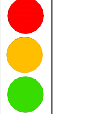

Fase di progetto:
 PRELIMINARE - DEFINITIVO - ESECUTIVO


Oggetto elaborato:
 PLANIMETRIA GENERALE
 DELLO STATO DI PROGETTO

Scala: 1:200	Elaborato grafico mq:
Data: GIUGNO 2013	Archivio:
Aggiornamento: NOV 2013	Nome file:
Tavola: 3	

Collaboratori: Geom. Valter LOSANO, Geom. SESIA Fiorenzo
Progettista: SPOLAORE Geom. Angelo
L'ESECUTORE DOVRA' VERIFICARE LE MISURE SUL POSTO PRIMA DI QUALSIASI INTERVENTO. TUTTE LE MISURE SONO RIFERITE A SUPERFICI FINITE A PERFETTA REGOLA D'ARTE. I MATERIALI DA UTILIZZARE DEVONO ESSERE CONFORMI ALLE DESCRIZIONI CONTENUTE NEL CAPITOLATO SPECIALE D'APPALTO ED ELENCO PREZZI.

LEGENDA

-  Lanterna
-  Lanterna Pedonale
-  Palo semplice (esistente)
-  Palo semplice (in progetto)
-  Cavidotto in progetto
-  Asfalto - sede stradale esistente
-  Scarifica e Nuovo tappetino di Asfalto
-  Pozzetto esistente
-  Cavidotto esistente
-  Palo con Sbraccio in progetto
-  Palo con sbraccio da rimuovere e ricollocare
-  Pozzetto di nuova realizzazione
-  Rete illuminazione pubblica (da realizzare)

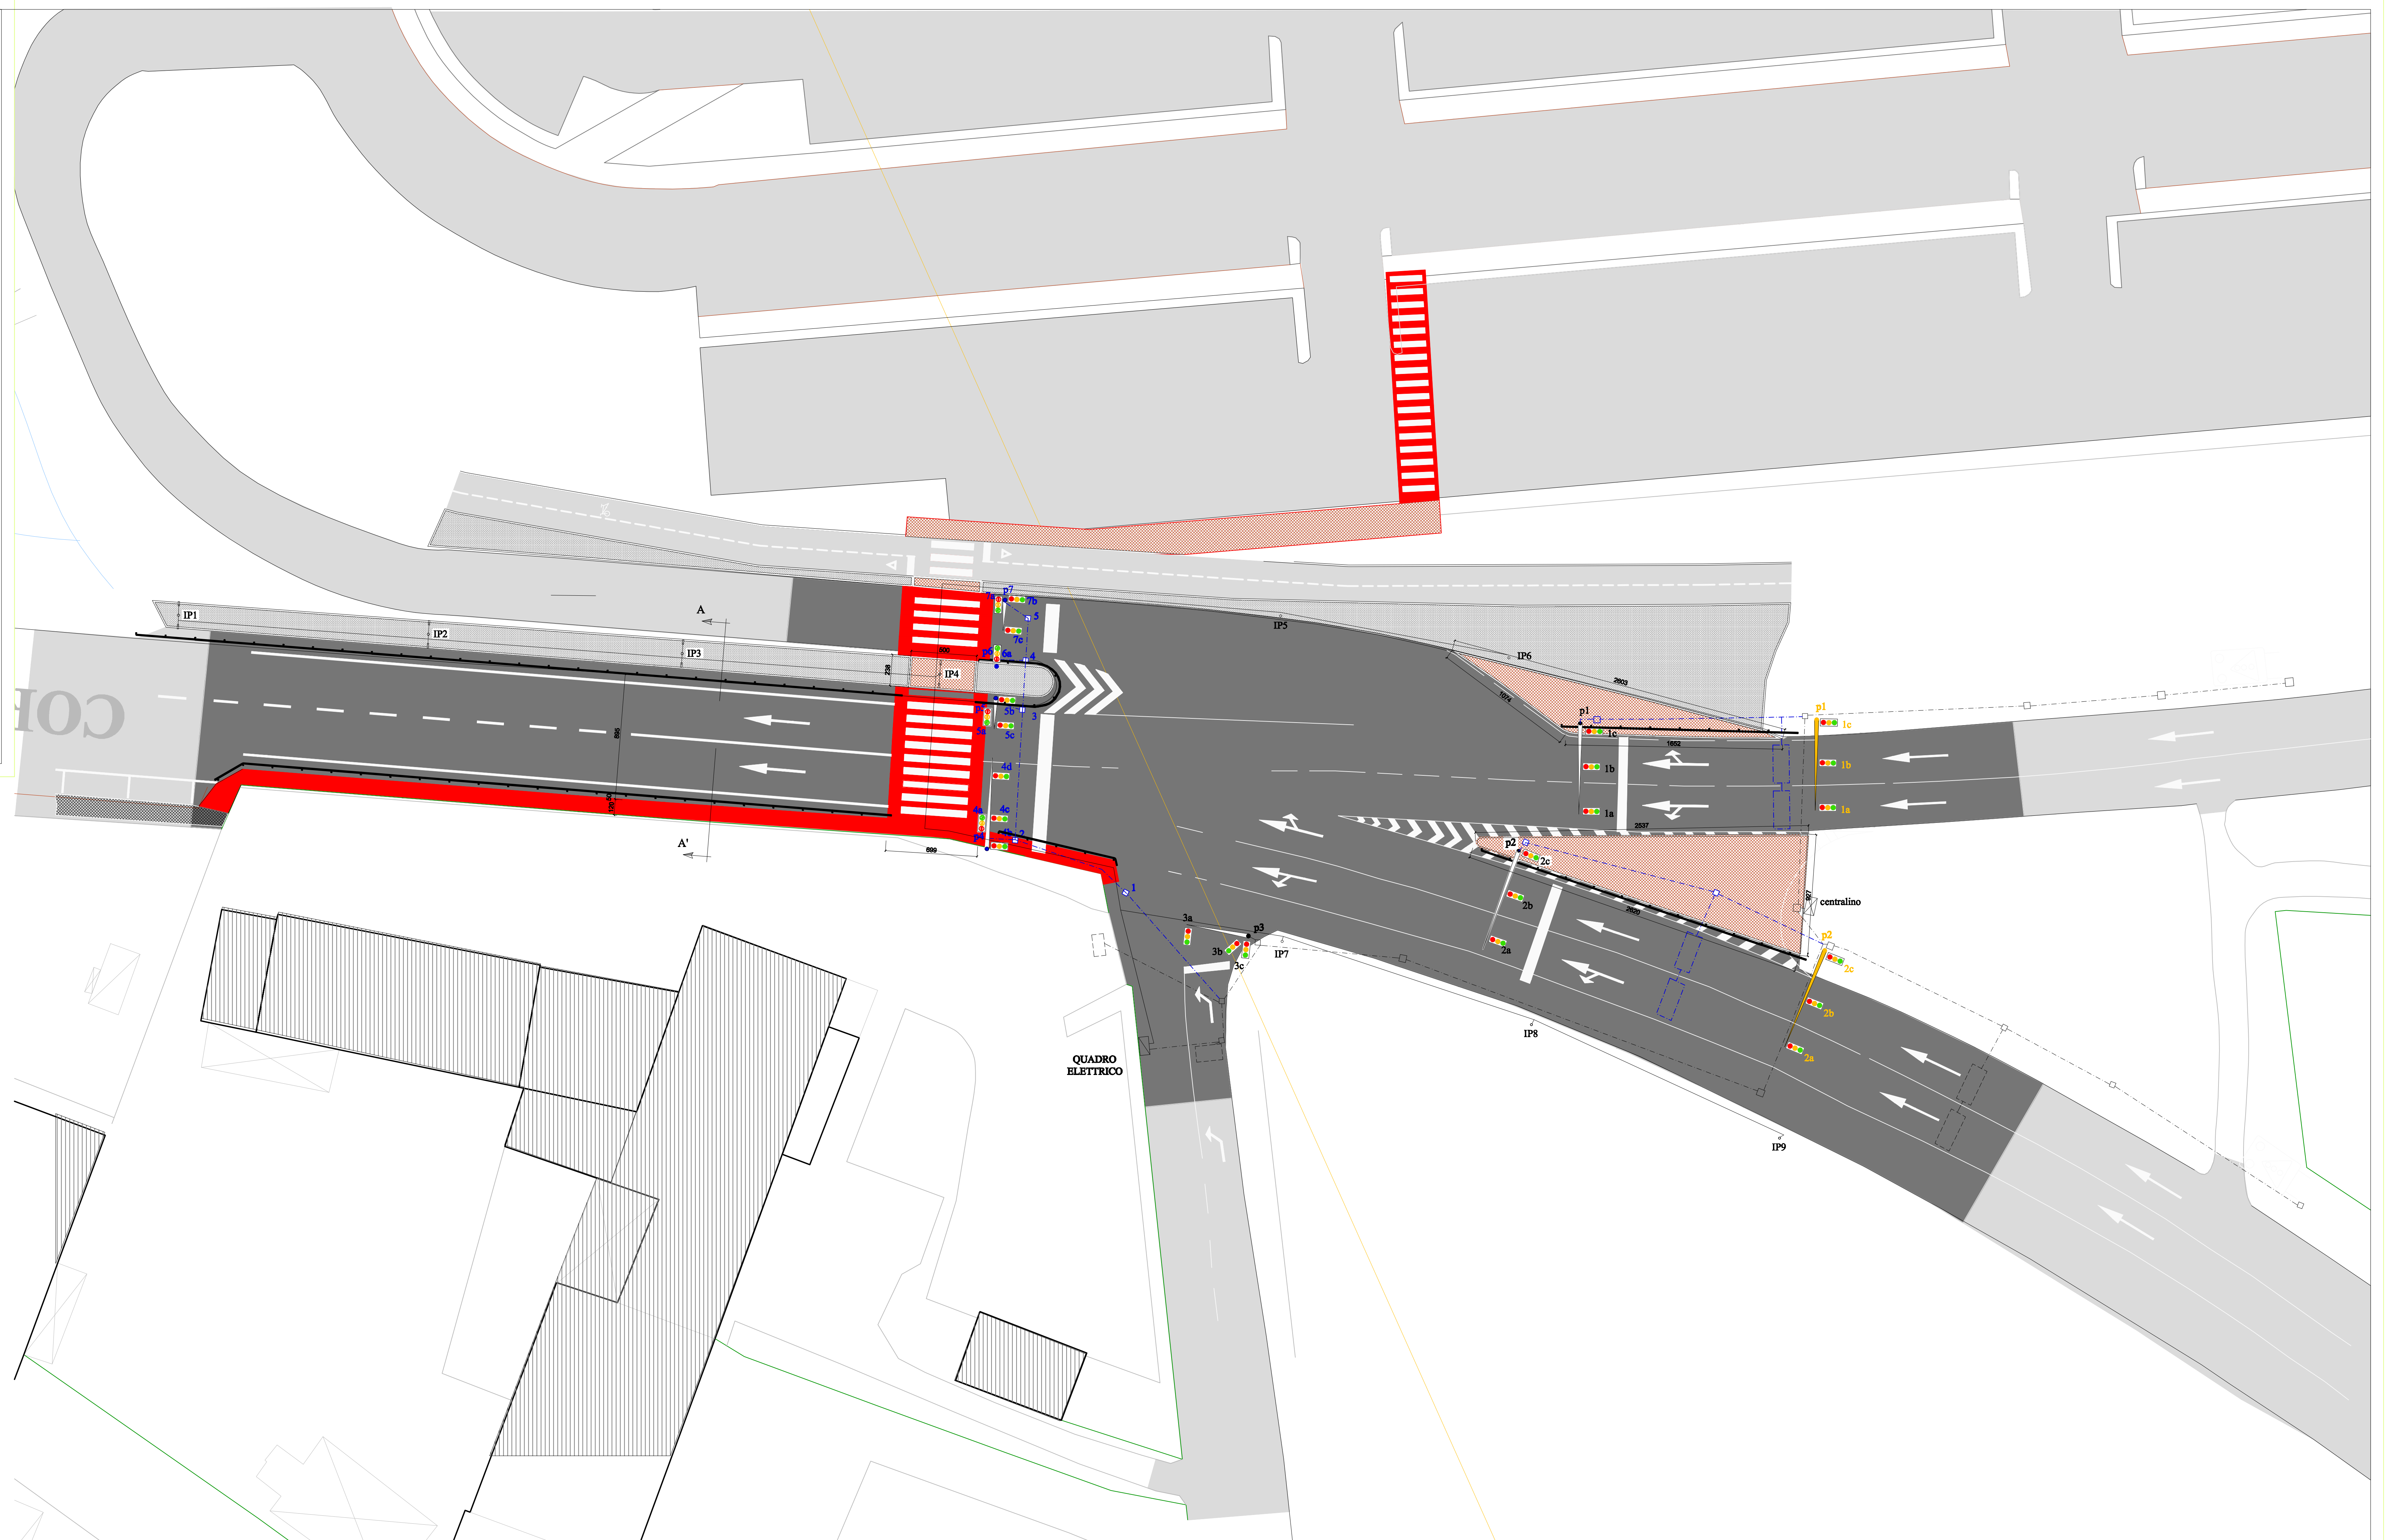

TIMBRE E FIRME