

ALLEGATO "D"

Comune di Moncalieri
Provincia di TO

PLANIMETRIA DI CANTIERE

tavole esecutive di progetto

OGGETTO: Manutenzione straordinaria della Caserma dei Carabinieri

COMMITTENTE: Città di Moncalieri - Settore gestione Infrastrutture

CANTIERE: Corso Savona n° 19, Moncalieri (TO)

Moncalieri, 11/10/2013

Architetto FARAGO Fulvio Luigi

Via C. Colombo n° 7
10128 Torino (TO)
Tel.: 011.5681372 - Fax: 011.5682503
E-Mail: studio@faragofulvio.191.it

CerTus by Guido Cianciulli - Copyright ACCA software S.p.A.

RECINZIONE AREA DI CANTIERE

VIABILITA' DI CANTIERE (ingresso ad area lavoro


VIABILITA' DI CANTIERE (uscita da area lavoro

ACCESSO DI CANTIERE

ATTRAVERSAMENTI PEDONALI



ANTO SPORTIVO
L. EINAUDI

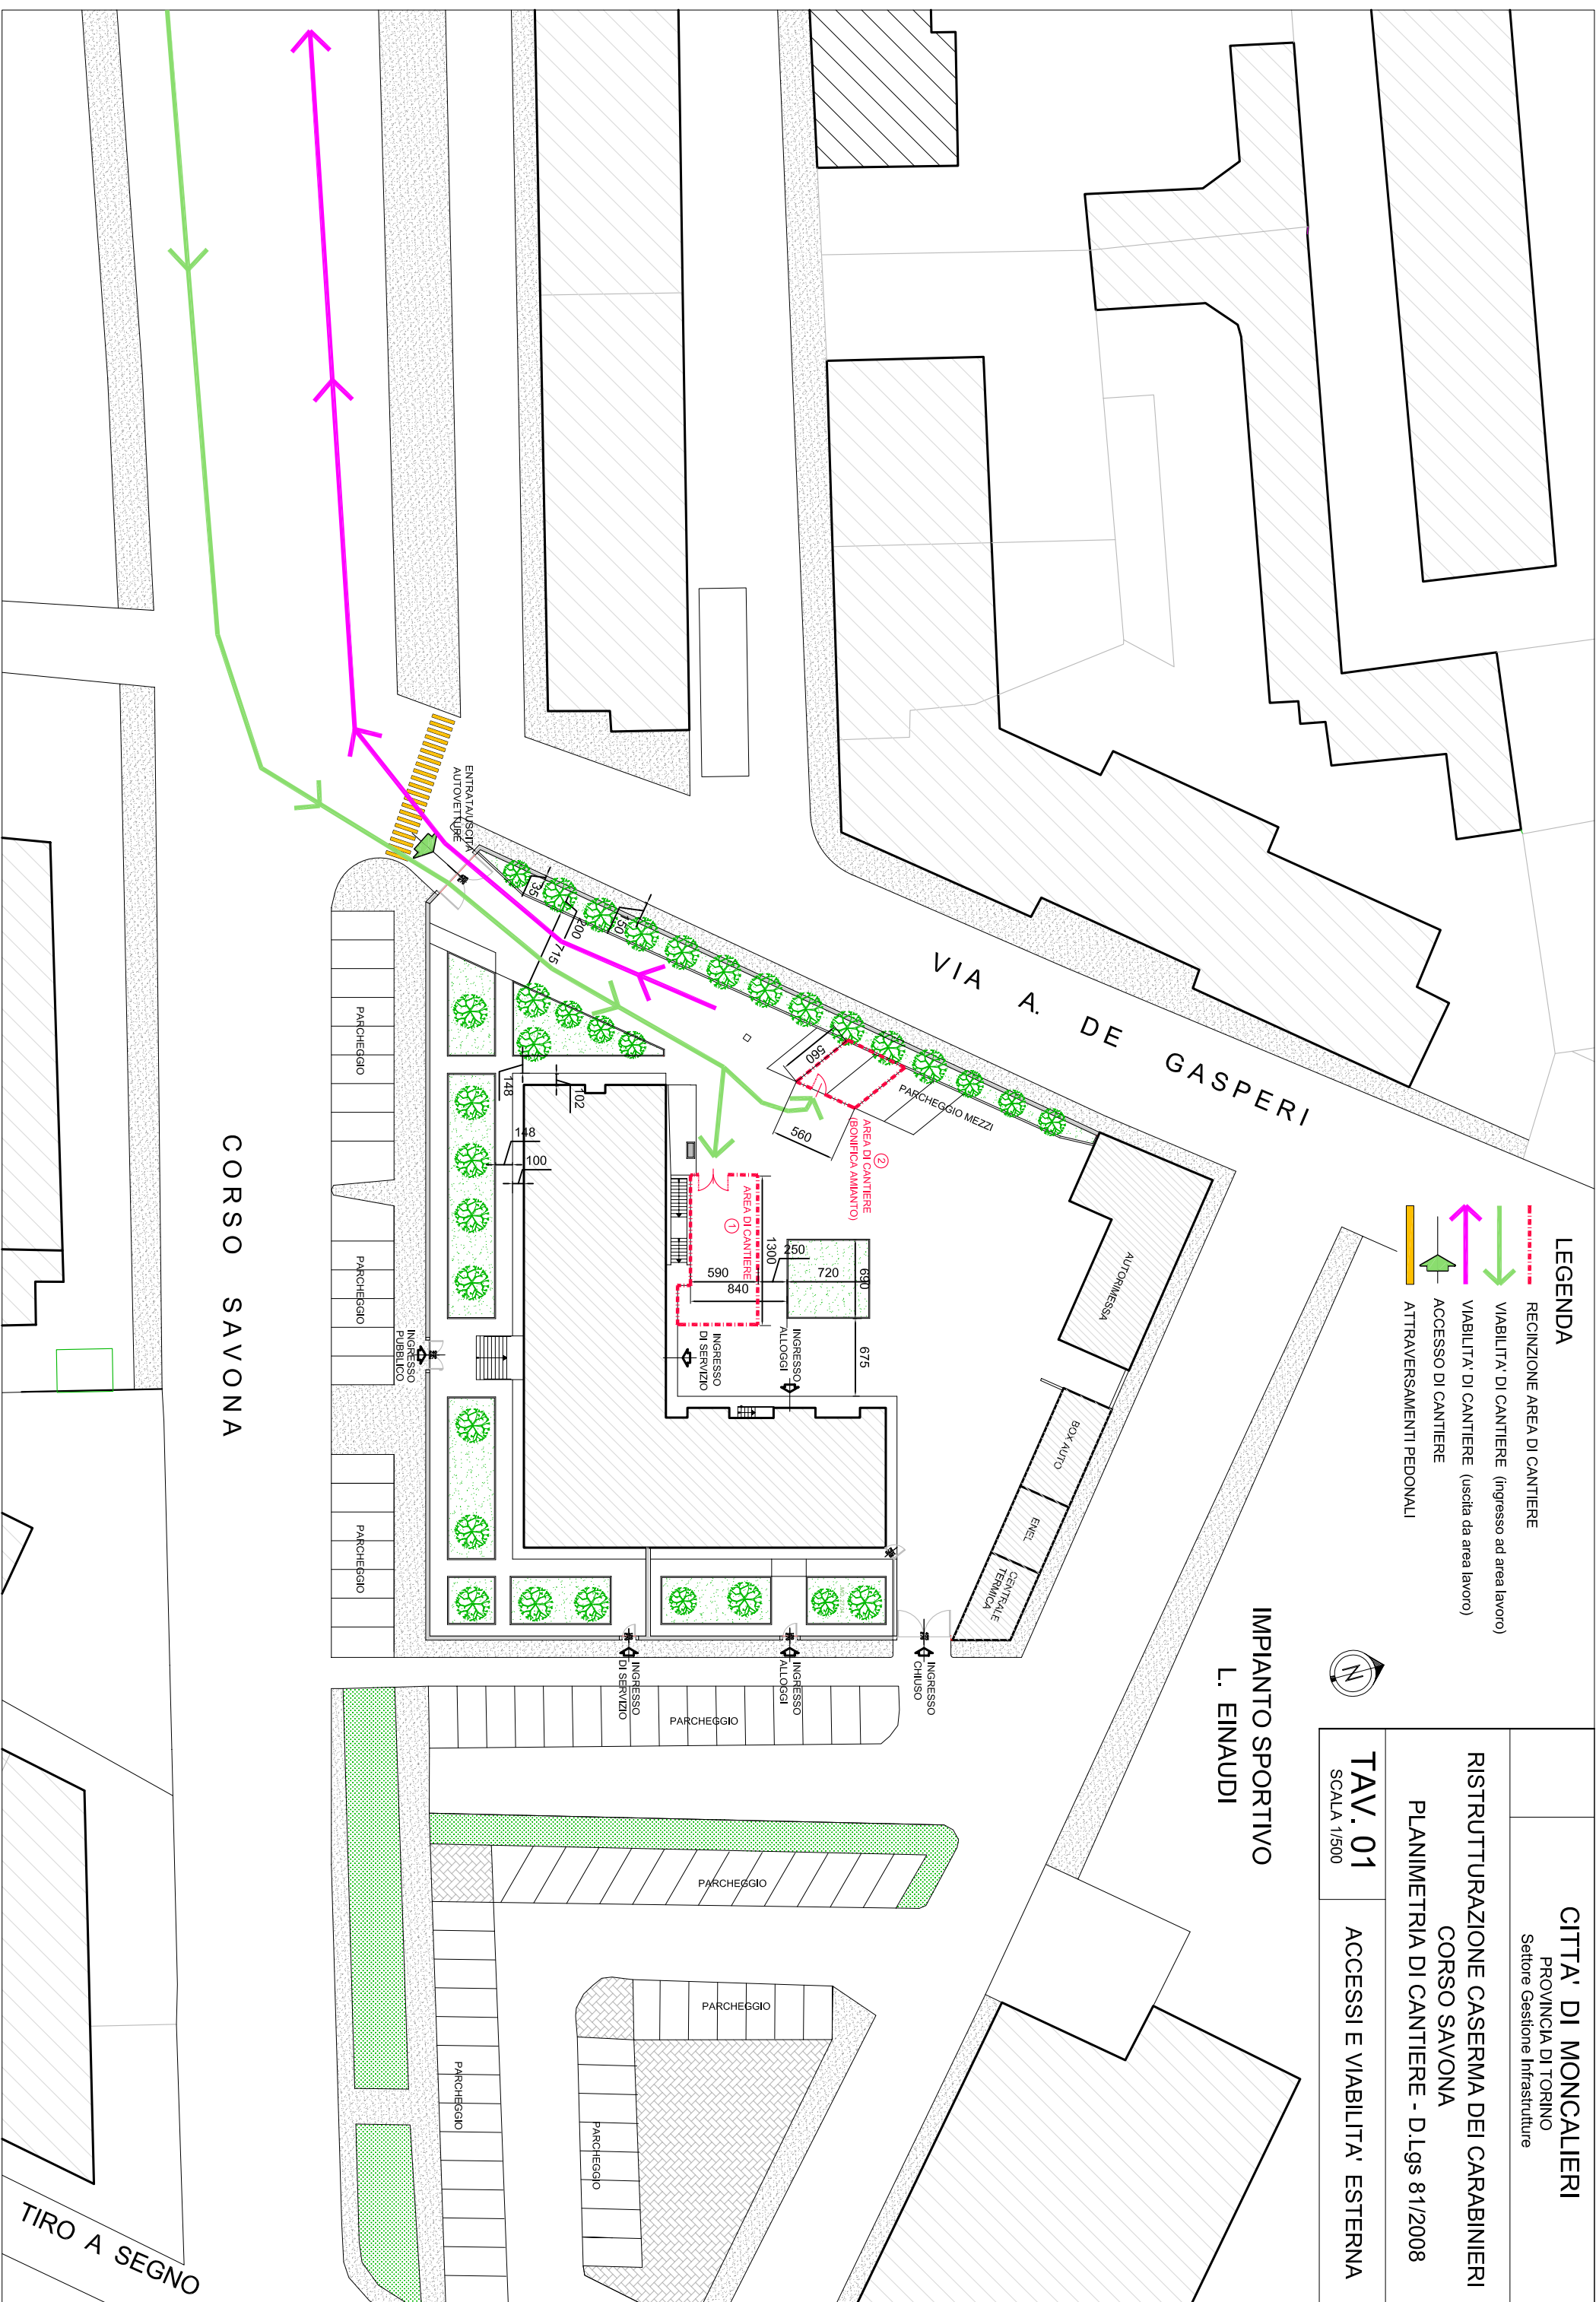

RISTRUTTURAZIONE CASERMA DEI CARABINIERI
CORSO SAVONA
PLANIMETRIA DI CANTIERE - D.Lgs 81/2008

TAV. 02
SCALA 1/300
APPRESTAMENTI, ACCESSI
E VIABILITA' INTERNA

- LEGENDA
- RECINZIONE AREA DI CANTIERE
 - VIABILITA' DI CANTIERE (ingresso ad area lavoro)
 - VIABILITA' DI CANTIERE (uscita da area lavoro)
 - ACCESSO DI CANTIERE
 - ATTRAVERSAMENTI PEDONALI
 - BARACCAMENTI
 - PONTEGGIO CON MANTOVANA
 - TETTOIA DI PROTEZIONE PERCORSI PEDONALI
 - CARICO ACQUA
 - ALLACCIAMENTO ELETTRICO

